
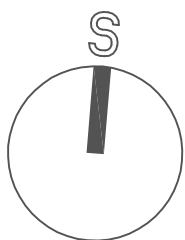



PŮDORYS PODKROVÍ

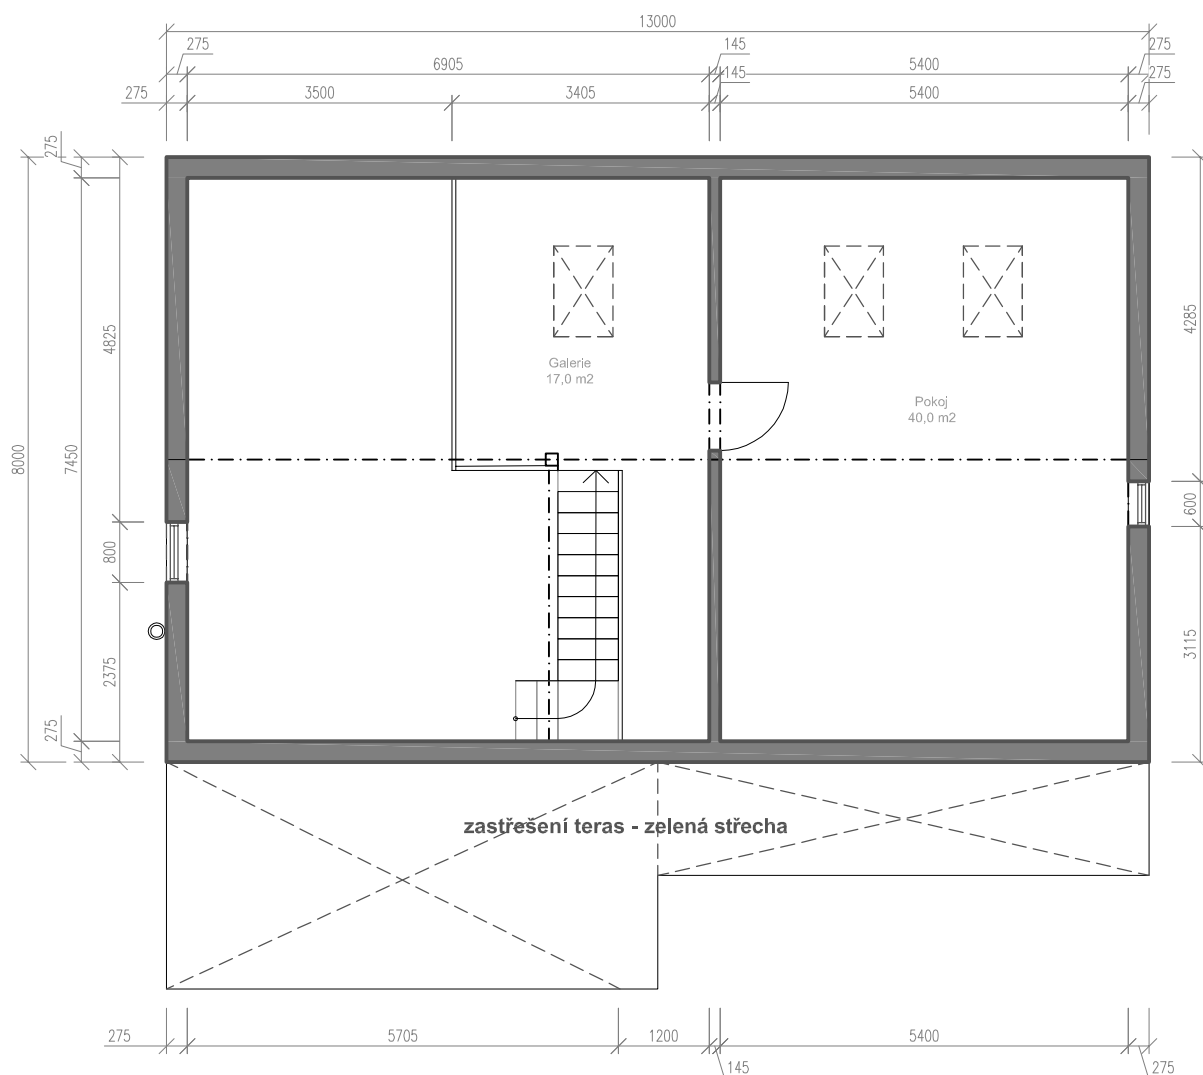

ZODPOVĚDNÝ PROJEKTANT	PROJEKTANTKA	VYPRACOVALA		
	Ing. Gabriela Šardová	Ing. Gabriela Šardová		
INVESTOR	Michaela Fajnorová, Tolstého 3061/31, 616 00 Brno			
MÍSTO STAVBY	parc. č. 90/3, k. ú. Kořenec			
DŮM V JABLOŇOVÉM SADU parc. č. 90/3, k. ú.: Kořenec			FORMÁT: 1xA4	Paré:
			DATUM: 08/2020	
			STUPEŇ: STUDIE	
			MĚŘÍTKO: 1:100	
PŮDORYS PODKROVÍ			VÝKR. ČÍSLO: D.02	Část: STAVEBNÍ