



POHLED /1:50/

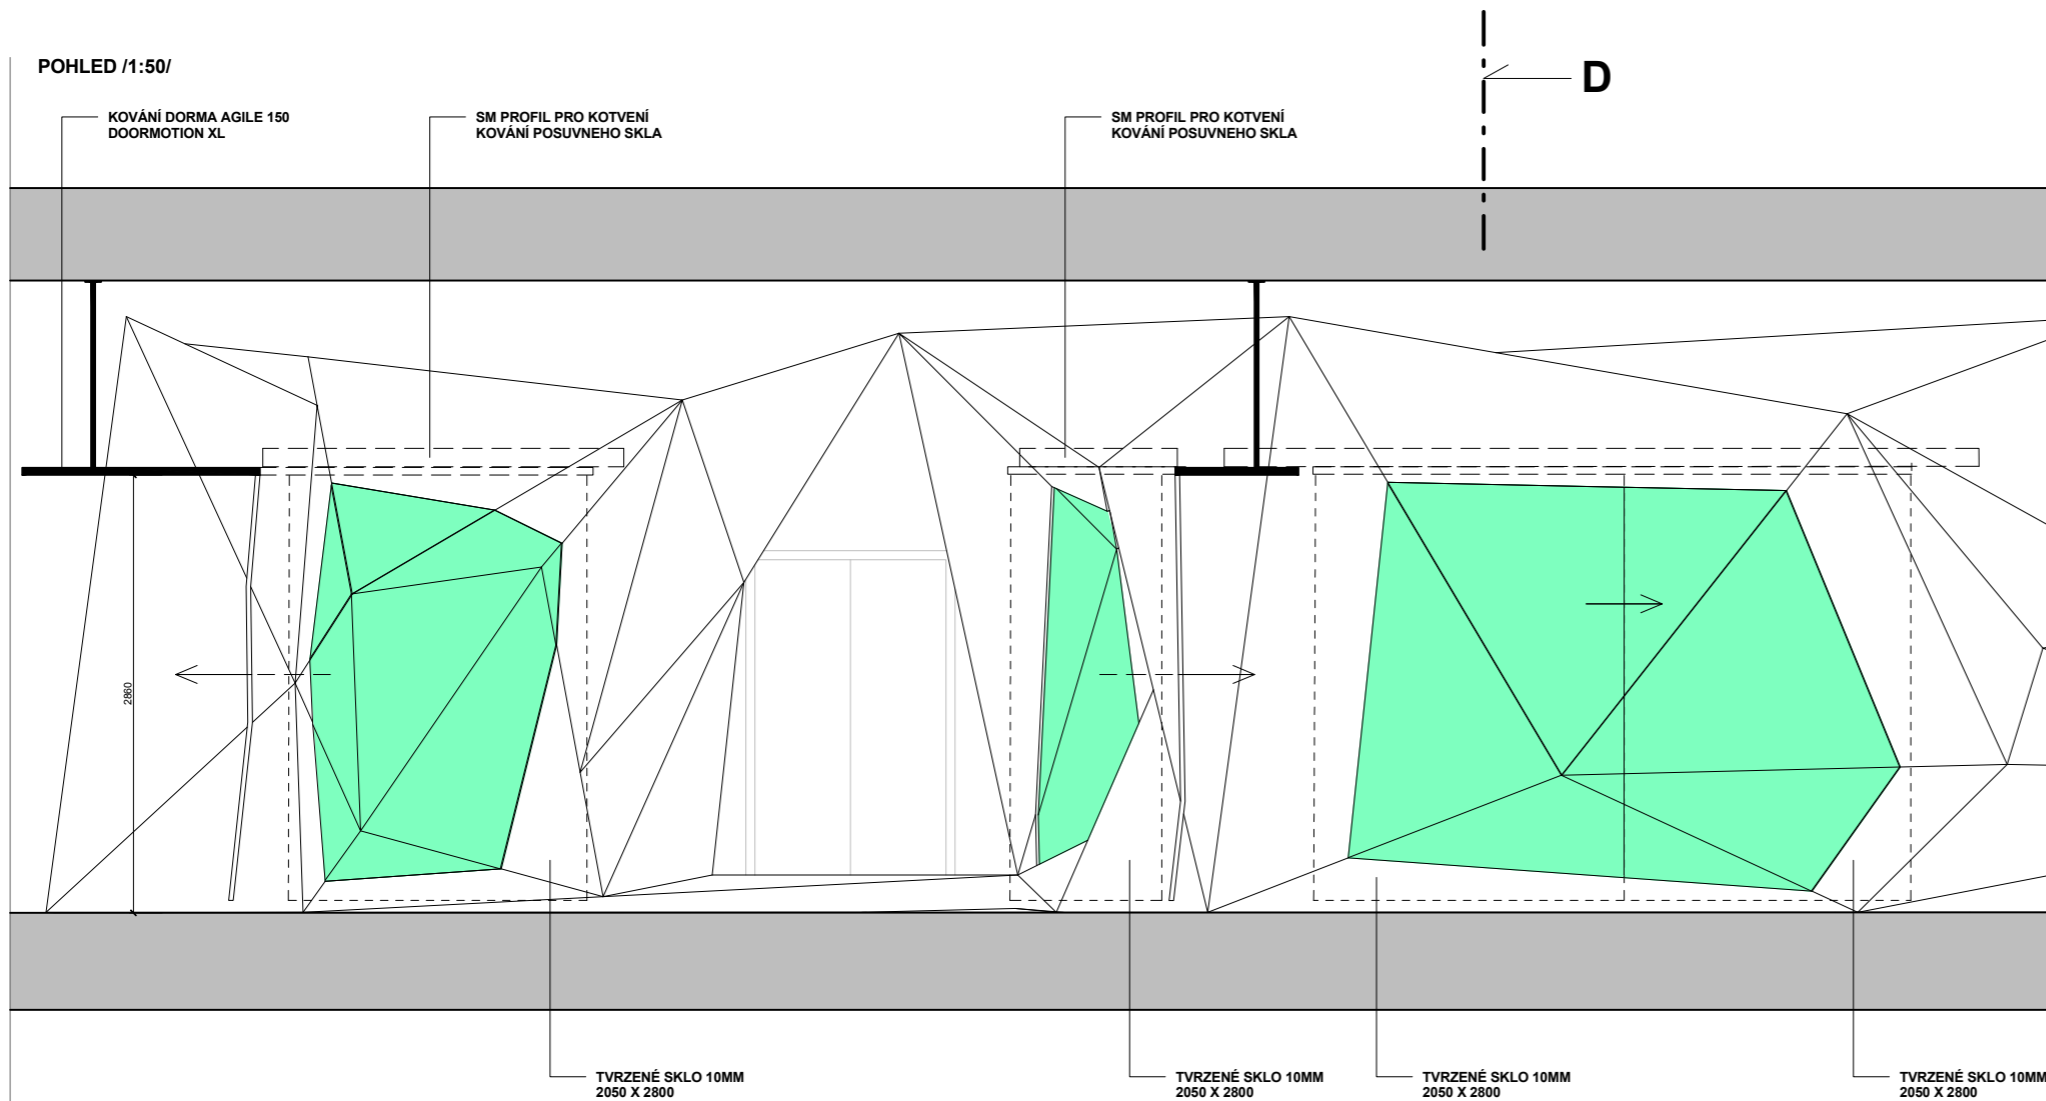


DETAIL 01

DETAIL 02

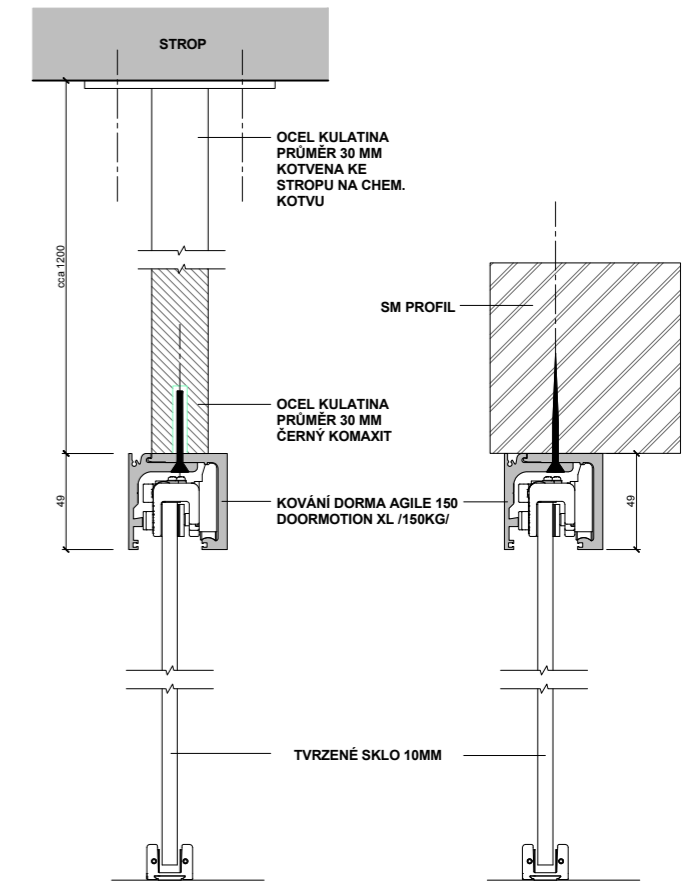

PŮDORYS /1:50/

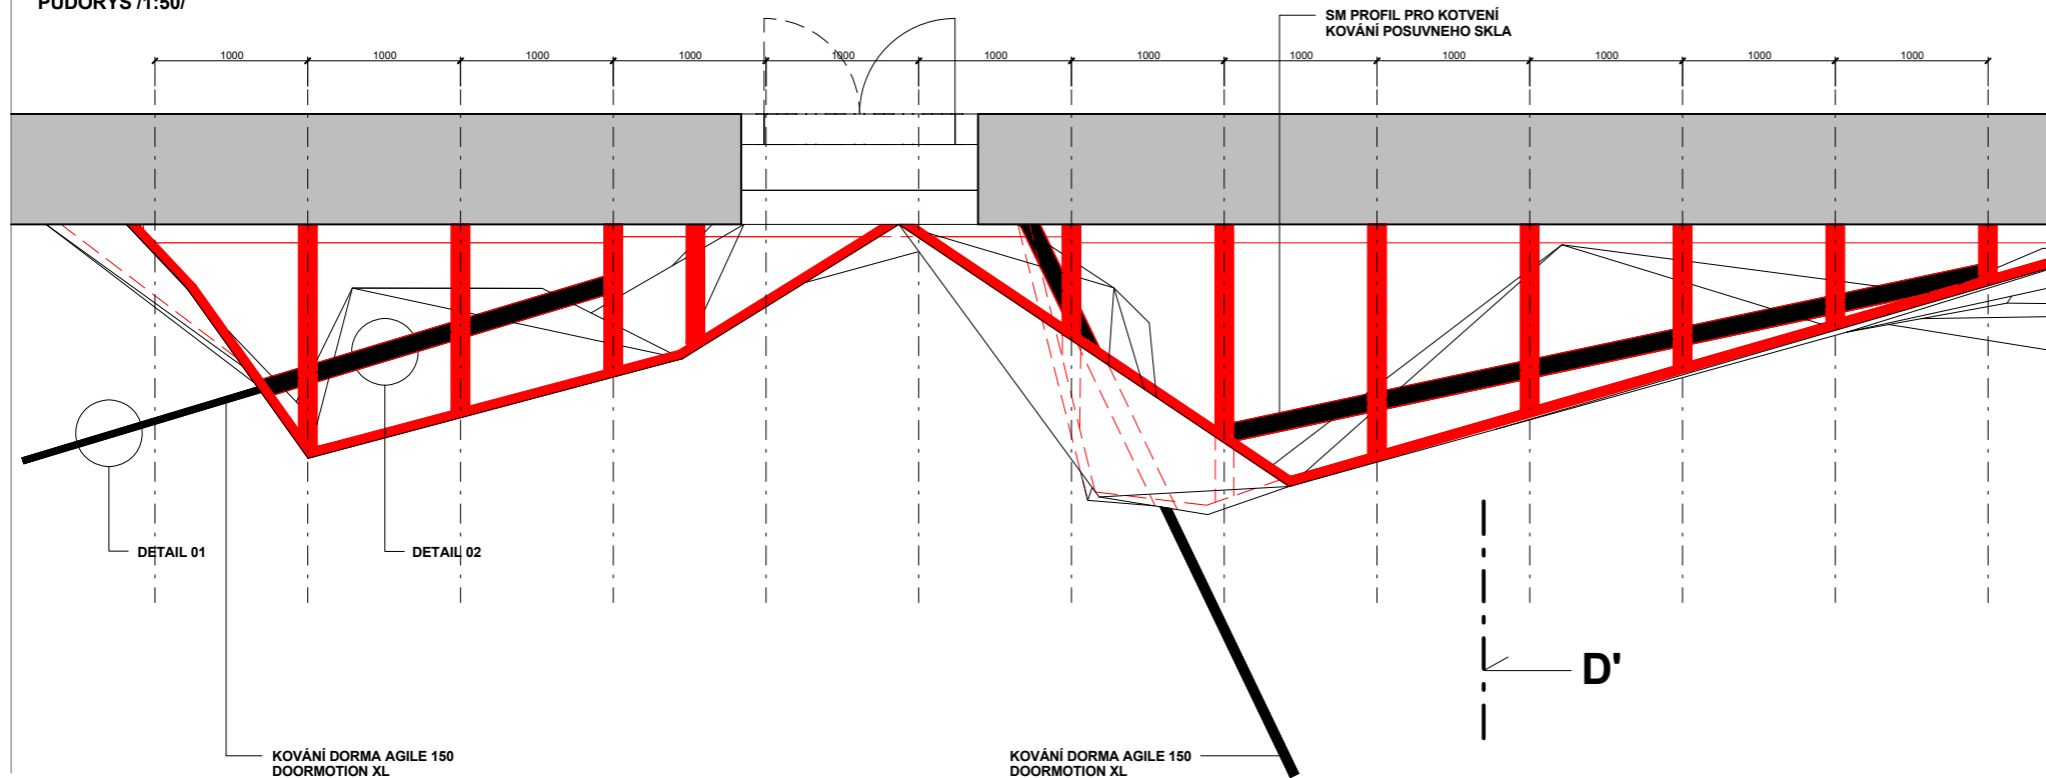

ATELIER **hipposdesign**  
 chorvatská 12, 10100 praha 10  
 telefax +420 271732251  
 hippos@hipposdesign.com  
 www.hipposdesign.com

POZNÁMKA

1. TATO DOKUMENTACE NENÍ DÍLENSKOU DOKUMENTACÍ
2. VEŠKERÉ MÍRY NUTNO DŮSLEDNĚ KONTROLOVAT NA STAVBĚ
3. ZA VÝSLEDNOU FUNKCI ODPOVÍDÁ ZHOTOVITEL
4. DÍLENSKÁ DOKUMENTACE, VČETNĚ NUTNÝCH VZORKŮ MATERIÁLU, POVRCHU A BARVY, BUDE VYPRACOVÁNA DODAVATELEM A PŘEDLOŽENA HIPPOSDESIGN KE SCHVÁLENÍ

VÝKRES **02.009**  
 VÝKRES **SCHEMA VITRIN - POHLED, PŮDORYS  
 DETAIL KOVÁNÍ**

PROJEKT **EXPOZICE HOROLEZECTVÍ  
 MUZEUM ČESKÉHO RÁJE V TURNOVĚ**

DATUM **15.03.2015**  
 MĚŘÍTKO **1:50**  
 AUTOŘI **RADIM BABÁK, ONDŘEJ TOBOLA**  
 VYPRACOVAL **ONDŘEJ TOBOLA**  
 KONTROLOVAL **RADIM BABÁK, ONDŘEJ TOBOLA**