


# Půdorys 1.NP

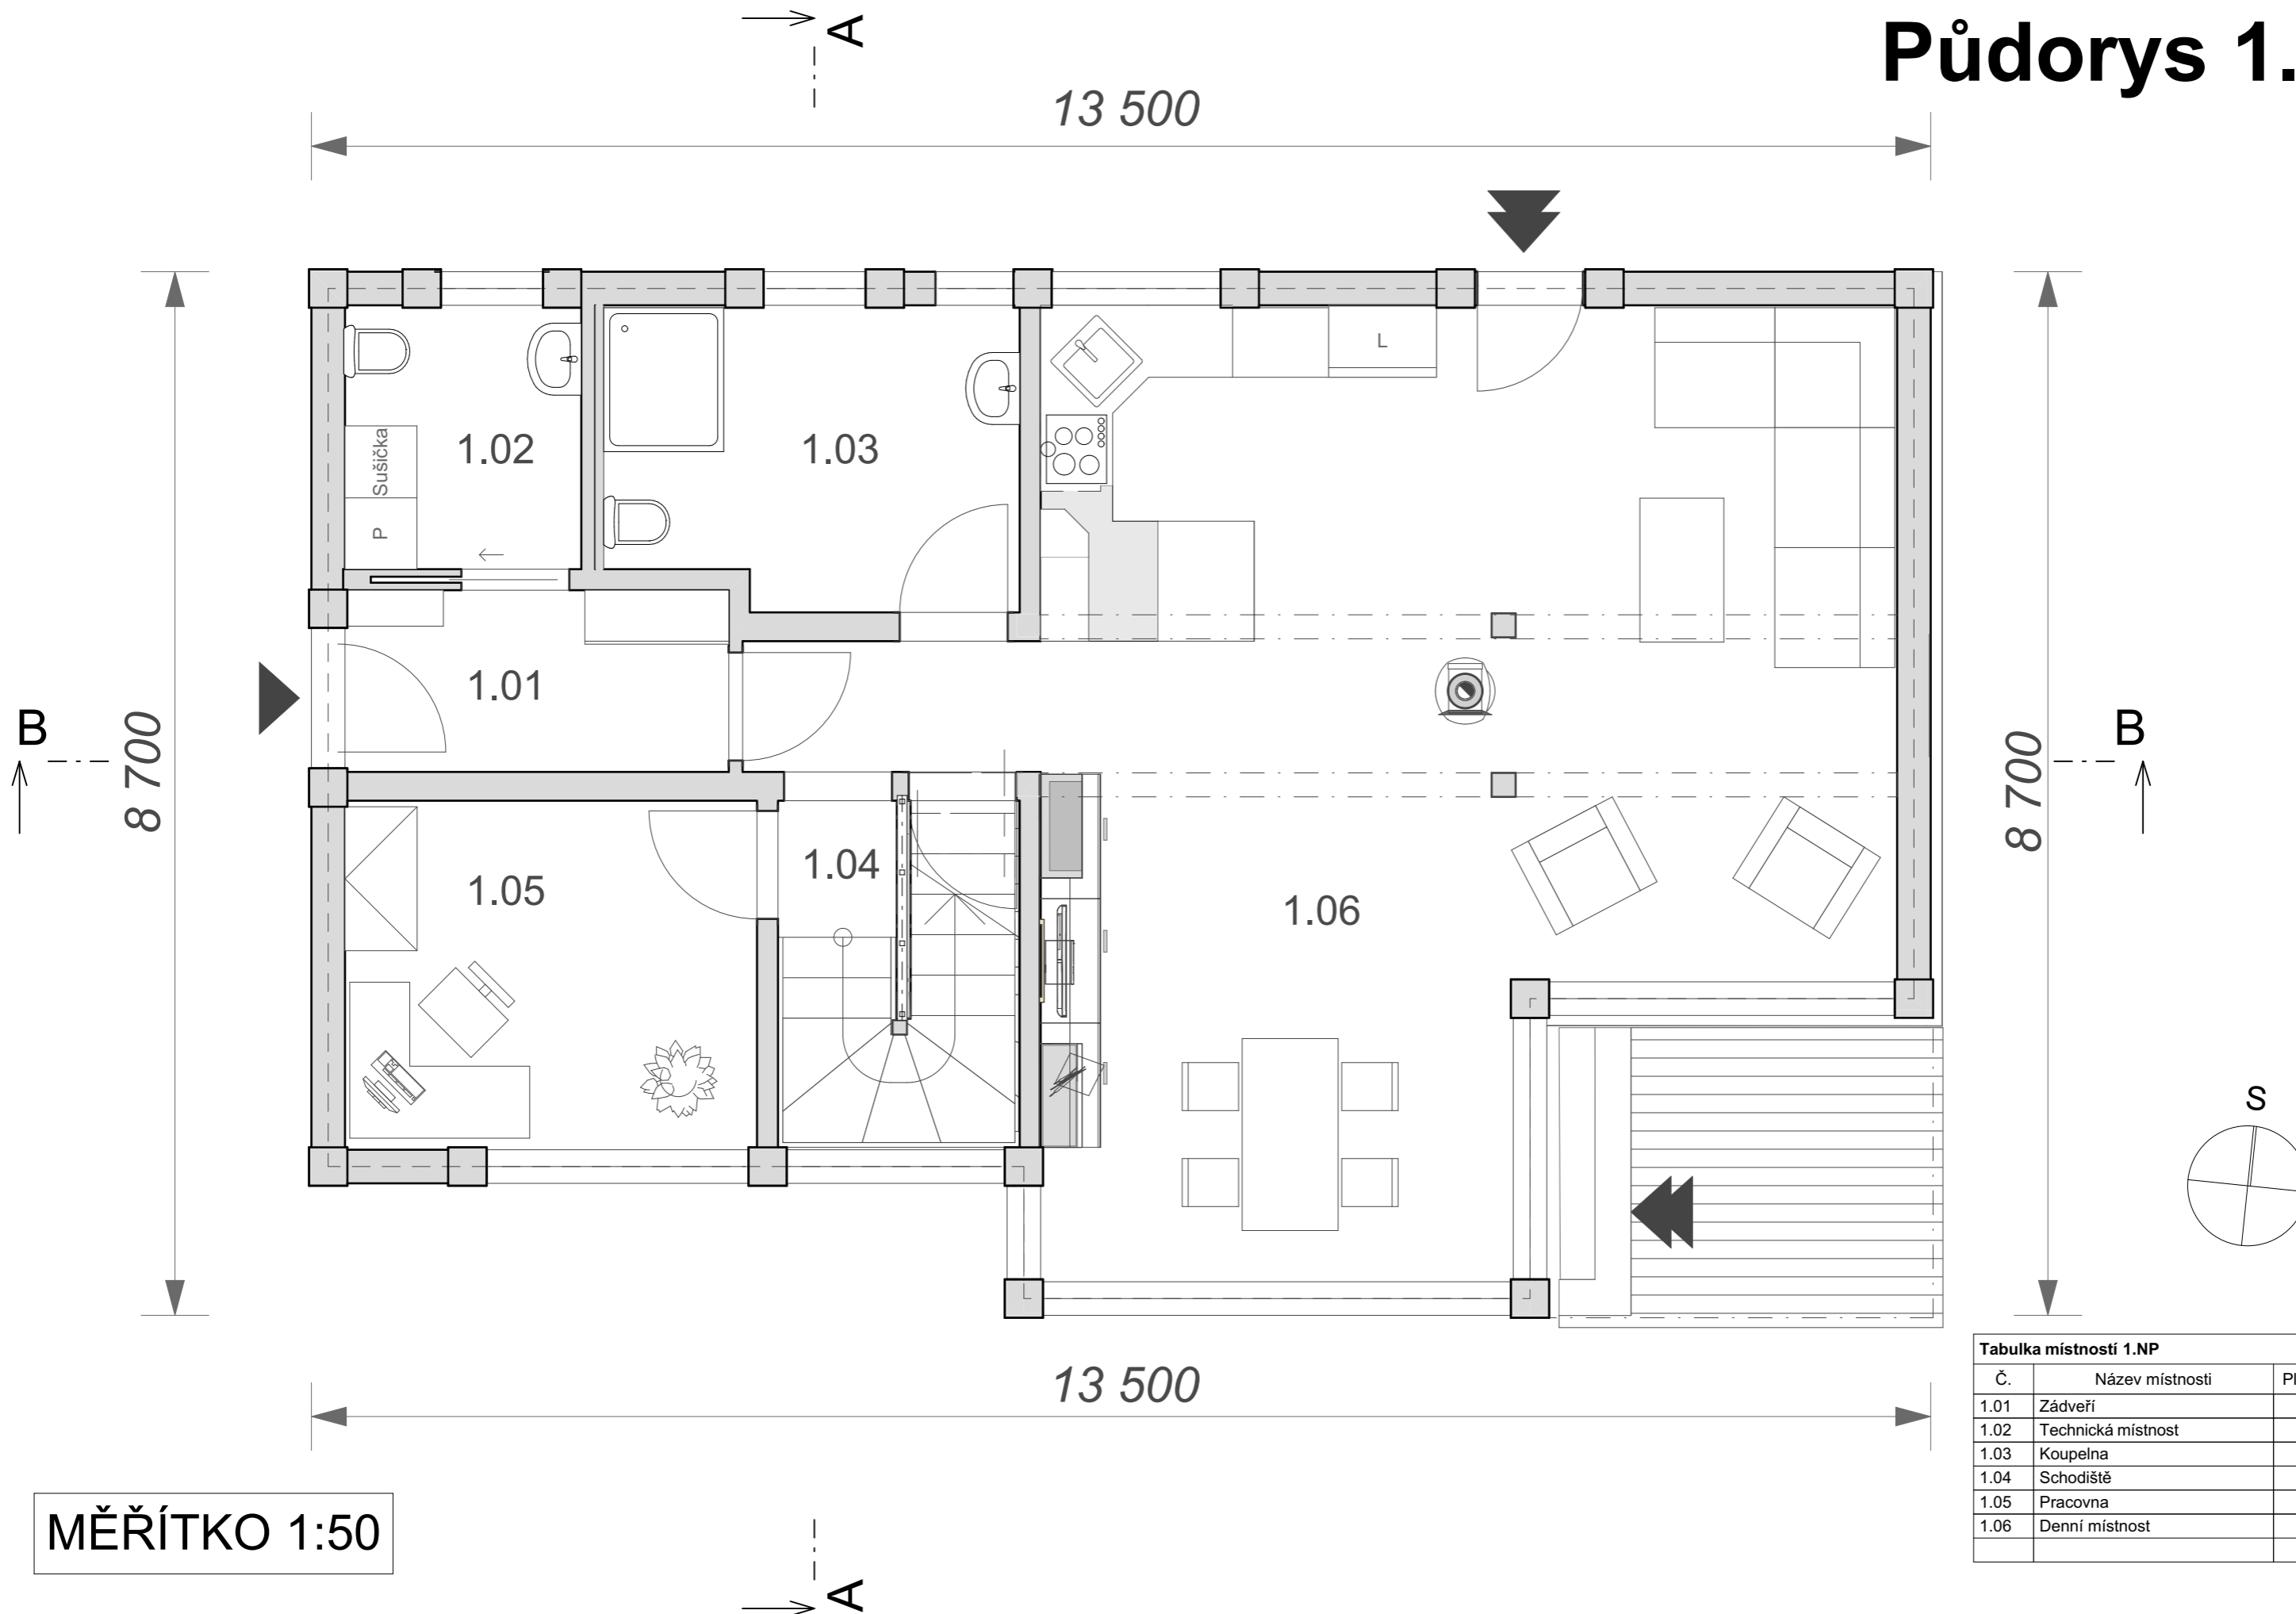

MĚŘÍTKO 1:50

Č.	Název místnosti	Plocha (m <sup>2</sup> )
1.01	Zádveří	4,84
1.02	Technická místnost	4,32
1.03	Koupelna	8,58
1.04	Schodiště	5,84
1.05	Pracovna	9,97
1.06	Denní místnost	52,71
		86,27 m <sup>2</sup>