


Situace

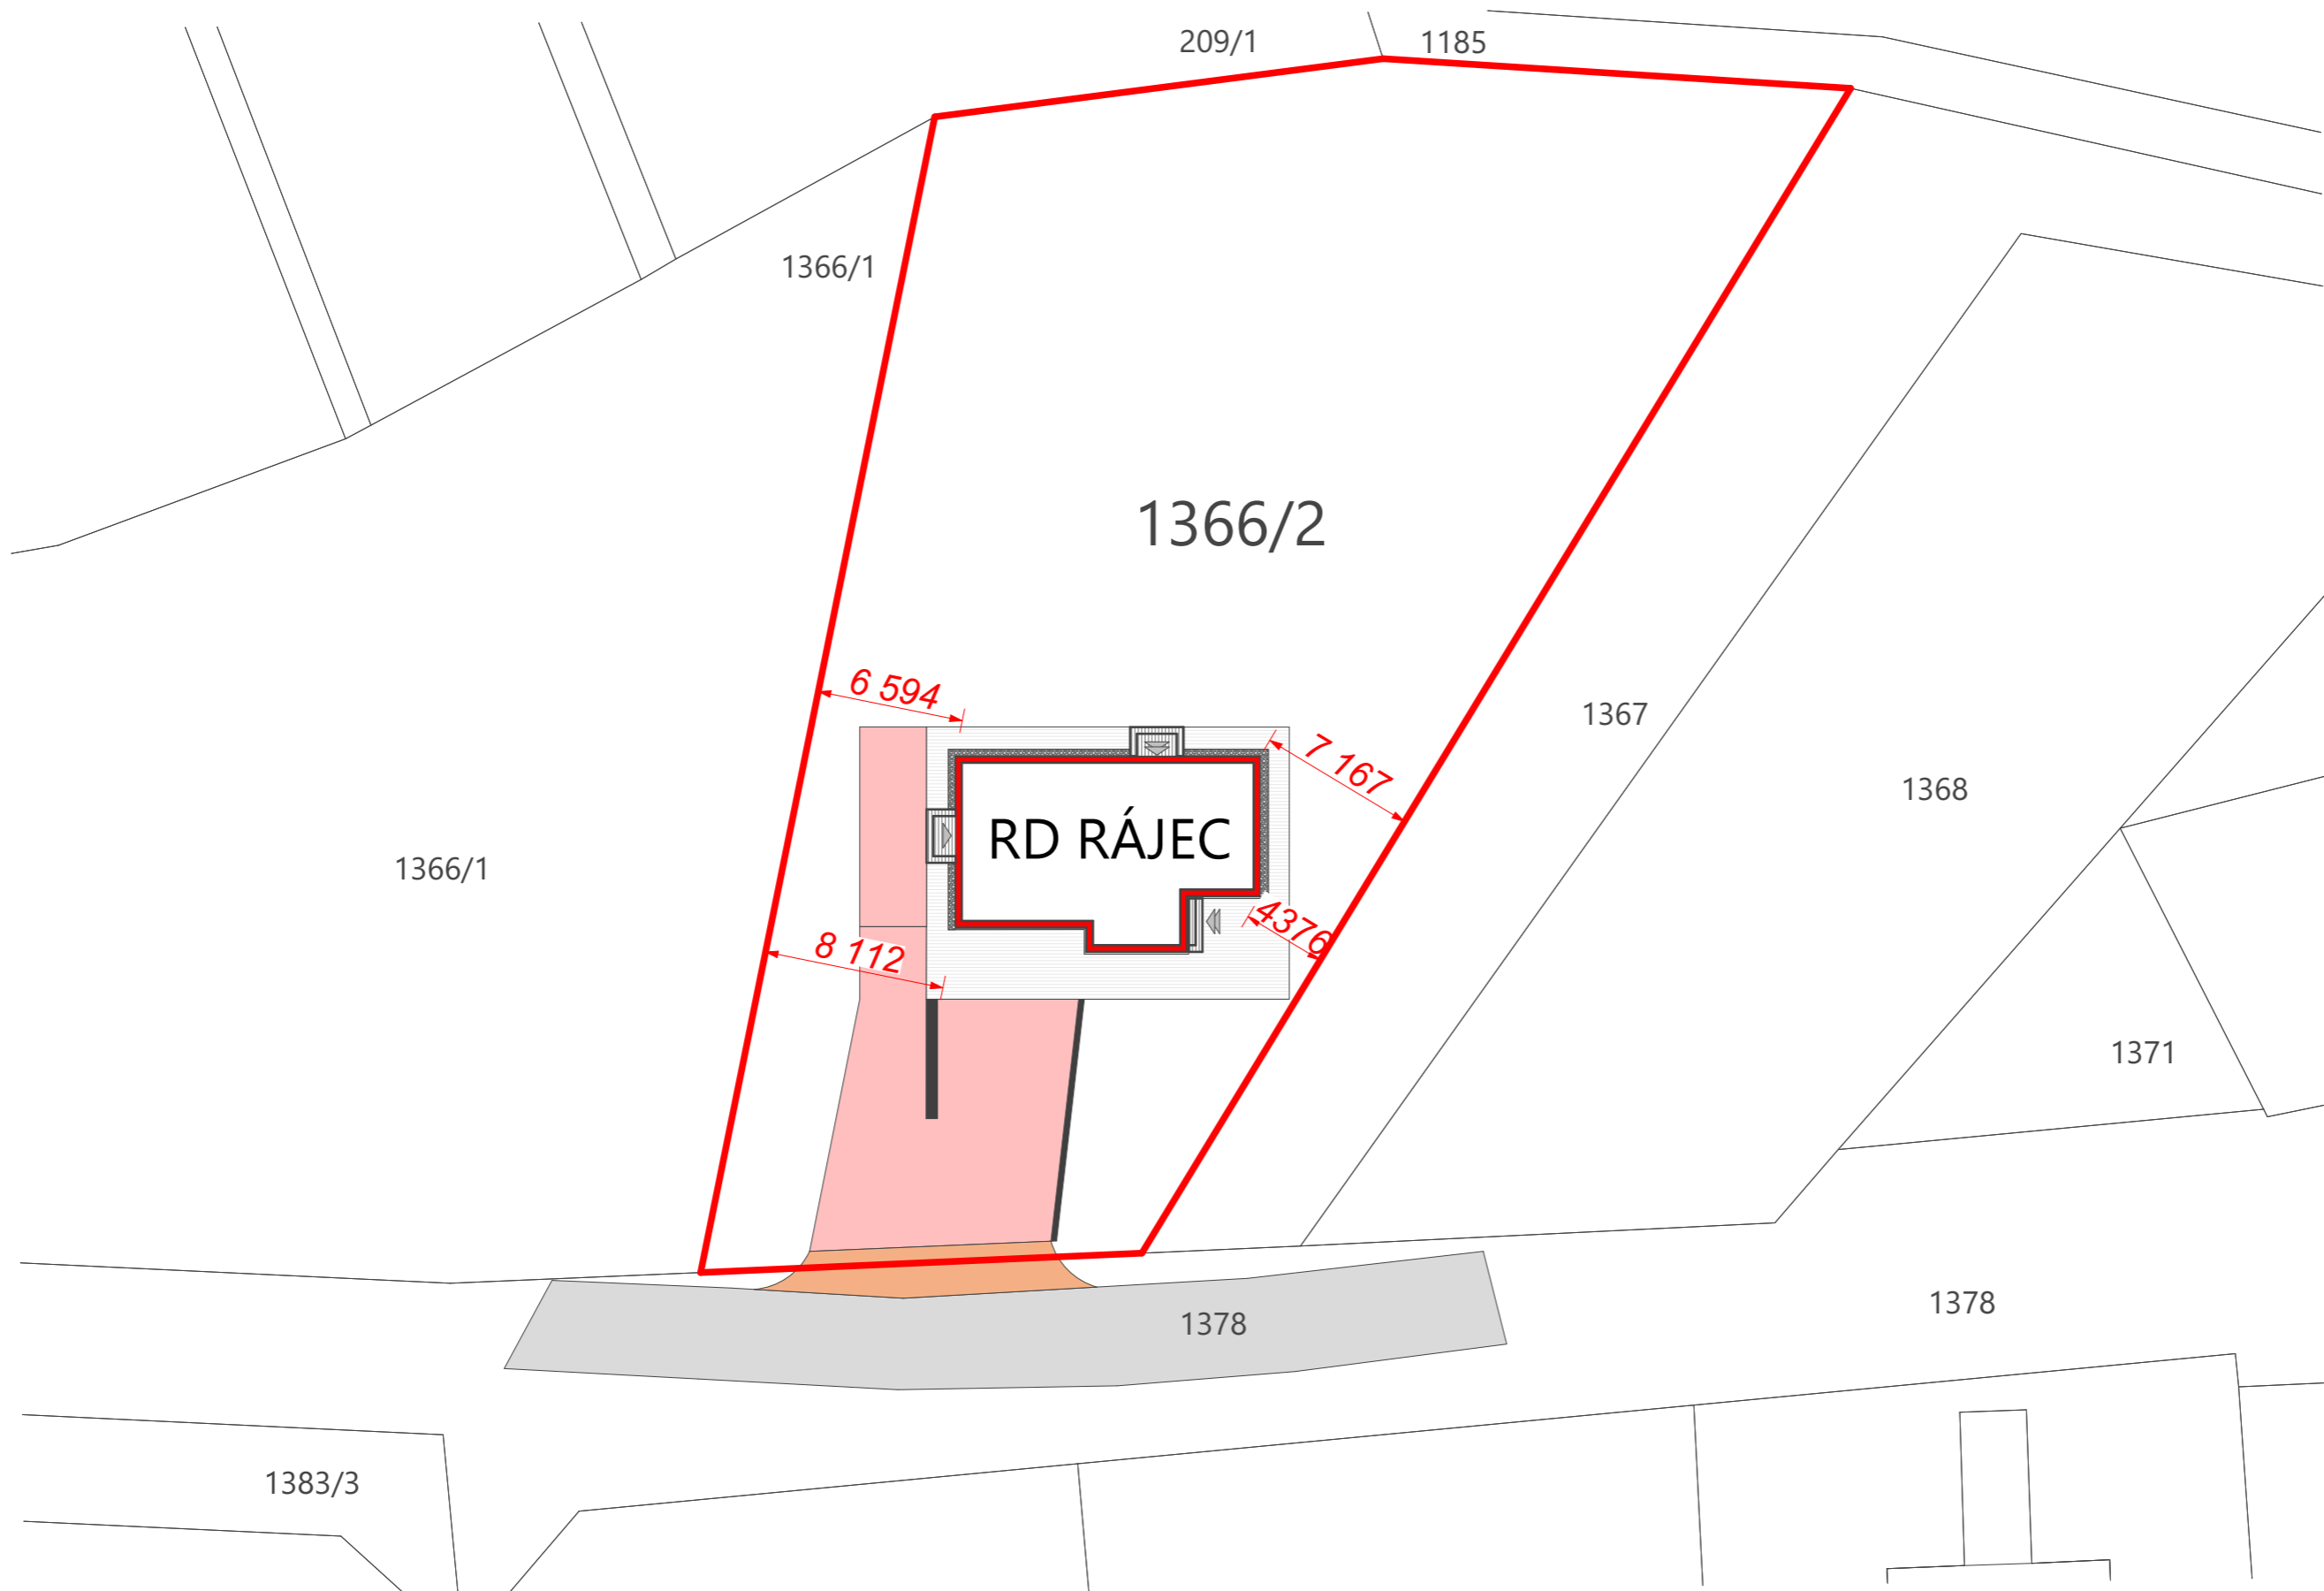

MĚŘÍTKO 1:300

