



**POZN.:**  
 Při jakýchkoli pochybnostech při realizaci projektu,  
 nesouladu, nebo nepochopení je nutné kontaktovat  
 projektanta - Raška Petr 608761189 / info@azby.cz

STAVEBNÍ ZÁMĚR		Azby DK s.r.o.	
<b>STAVBA HALY KATR s.r.o.</b>		IČO: 05870283	
STUPEŇ DOKUMENTACE: VÝROBNÍ DOKUMENTACE	DATUM: 03/2019	DIČ: CZ05870283	
<b>revize: 190806</b>	MĚŘÍTKO: 1:100	Karla Schinzela 145/11	
VYPRACOVAL: Raška Petr	FORMÁT: A3	795 01 Rýmařov	
INVESTOR: KATR s.r.o., Potočná 334/5, 79501 Stará Ves		E: info@azby.cz	
STAVENÍŠTĚ: parc. č. 1252/4, 1809/5, 1250, 1810/5, 1239/1	kat. území: Stará Ves u Rýmařova [753912]		ČÍSLO VÝKRESU
NÁZEV VÝKRESU: NÁHLED NA HL. NOSNOU KONSTRUKCI		<b>HNK 01.01</b>	
		ZAKÁZKA ČÍSLO: <b>180813</b>	

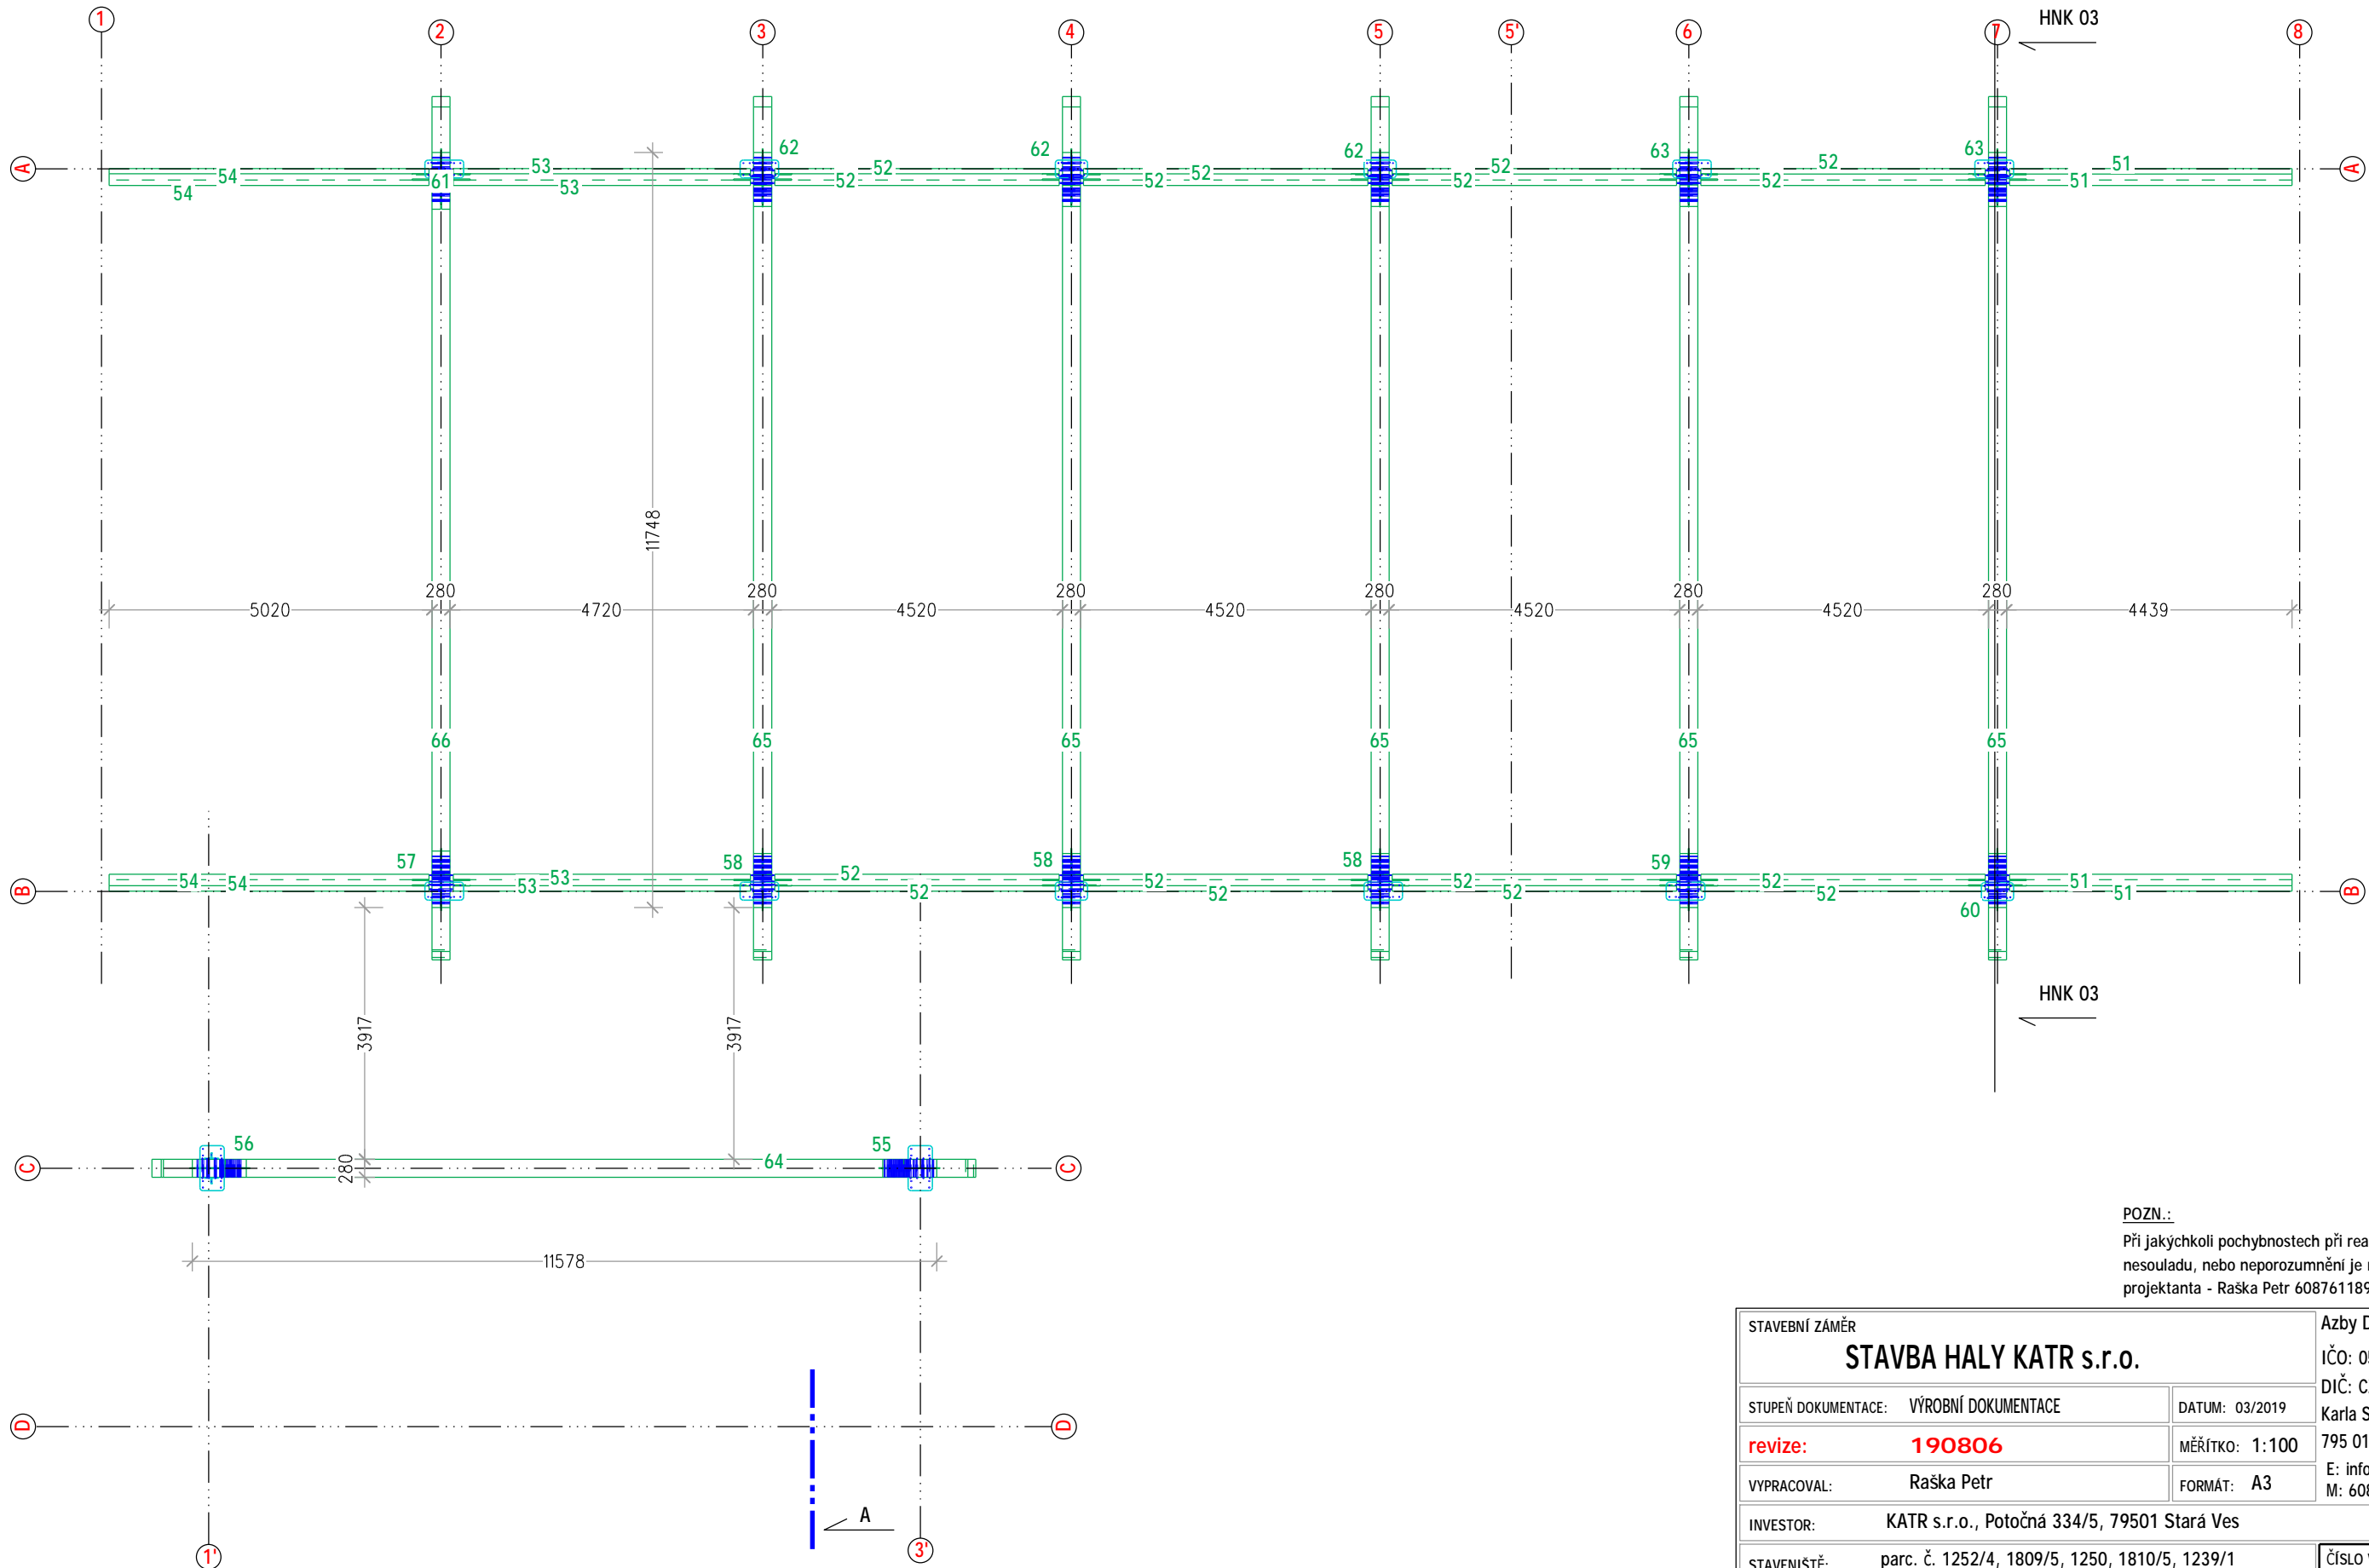

**POZN.:**  
 Při jakýchkoli pochybnostech při realizaci projektu,  
 nesouladu, nebo nepochopení je nutné kontaktovat  
 projektanta - Raška Petr 608761189 / info@azby.cz


STAVEBNÍ ZAMĚR		Azby DK s.r.o.	
<b>STAVBA HALY KATR s.r.o.</b>		IČO: 05870283	
STUPEŇ DOKUMENTACE: VÝROBNÍ DOKUMENTACE	DATUM: 03/2019	DIČ: CZ05870283	
<b>revize: 190806</b>	MĚŘÍTKO: 1:100	Karla Schinzela 145/11	
VYPRACOVAL: Raška Petr	FORMÁT: A3	795 01 Rýmařov	
INVESTOR: KATR s.r.o., Potočná 334/5, 79501 Stará Ves		E: info@azby.cz	
STAVENÍŠTĚ: parc. č. 1252/4, 1809/5, 1250, 1810/5, 1239/1	kat. území: Stará Ves u Rýmařova [753912]		ČÍSLO VÝKRESU
NÁZEV VÝKRESU: PŮDORYS HLAVNÍ NOSNÉ KONSTRUKCE		<b>HNK 01.02</b>	
ZAKÁZKA ČÍSLO: 180813			

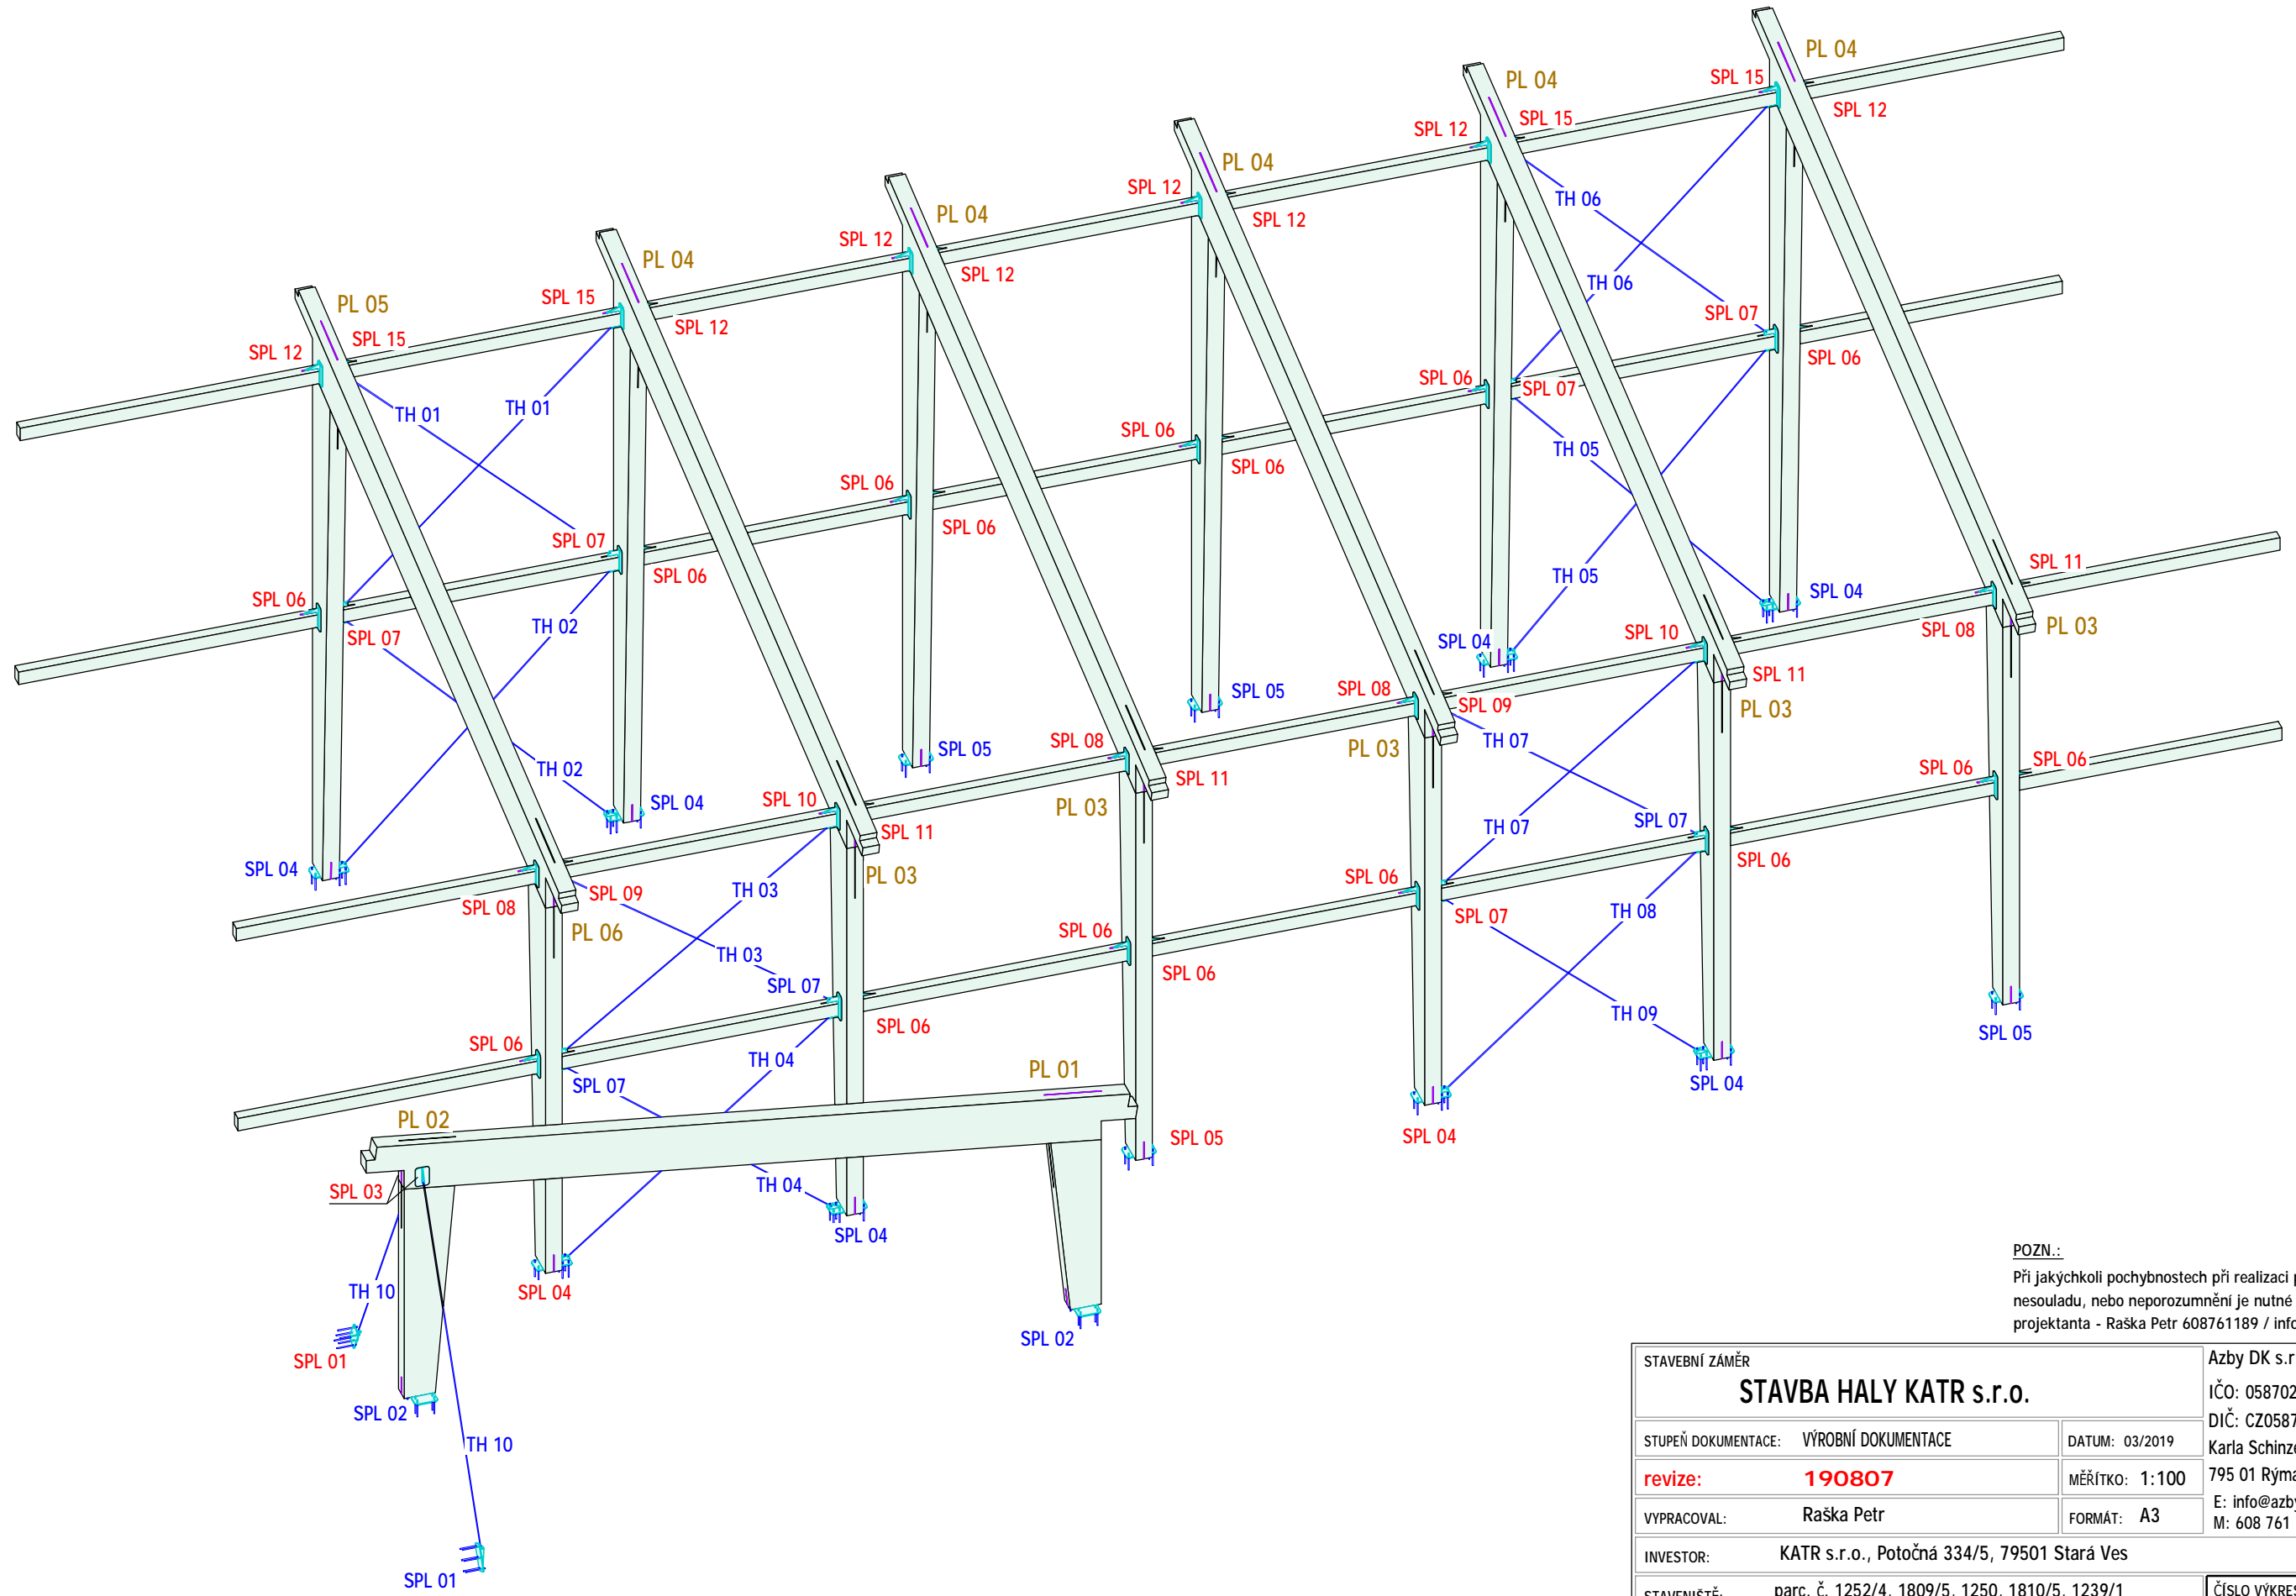

**POZN.:**  
 Při jakýchkoli pochybnostech při realizaci projektu,  
 nesouladu, nebo nepochopitelnosti je nutné kontaktovat  
 projektanta - Raška Petr 608761189 / info@azby.cz

STAVEBNÍ ZÁMĚR		Azby DK s.r.o.	
<b>STAVBA HALY KATR s.r.o.</b>		IČO: 05870283	
STUPEŇ DOKUMENTACE: VÝROBNÍ DOKUMENTACE	DATUM: 03/2019	DIČ: CZ05870283	
revize: <b>190807</b>	MĚŘÍTKO: 1:100	Karla Schinzela 145/11	
VYPRACOVAL: Raška Petr	FORMÁT: A3	795 01 Rýmařov	
INVESTOR: KATR s.r.o., Potočná 334/5, 79501 Stará Ves		E: info@azby.cz	
STAVENÍŠTĚ: parc. č. 1252/4, 1809/5, 1250, 1810/5, 1239/1	kat. území: Stará Ves u Rýmařova [753912]		ČÍSLO VÝKRESU
NÁZEV VÝKRESU: SPOJE HLAVNÍ NOSNÉ KONSTRUKCE - NÁHLEDY		<b>HNK 01.03</b>	
ZAKÁZKA ČÍSLO: 180813			


# ŘEZ 6

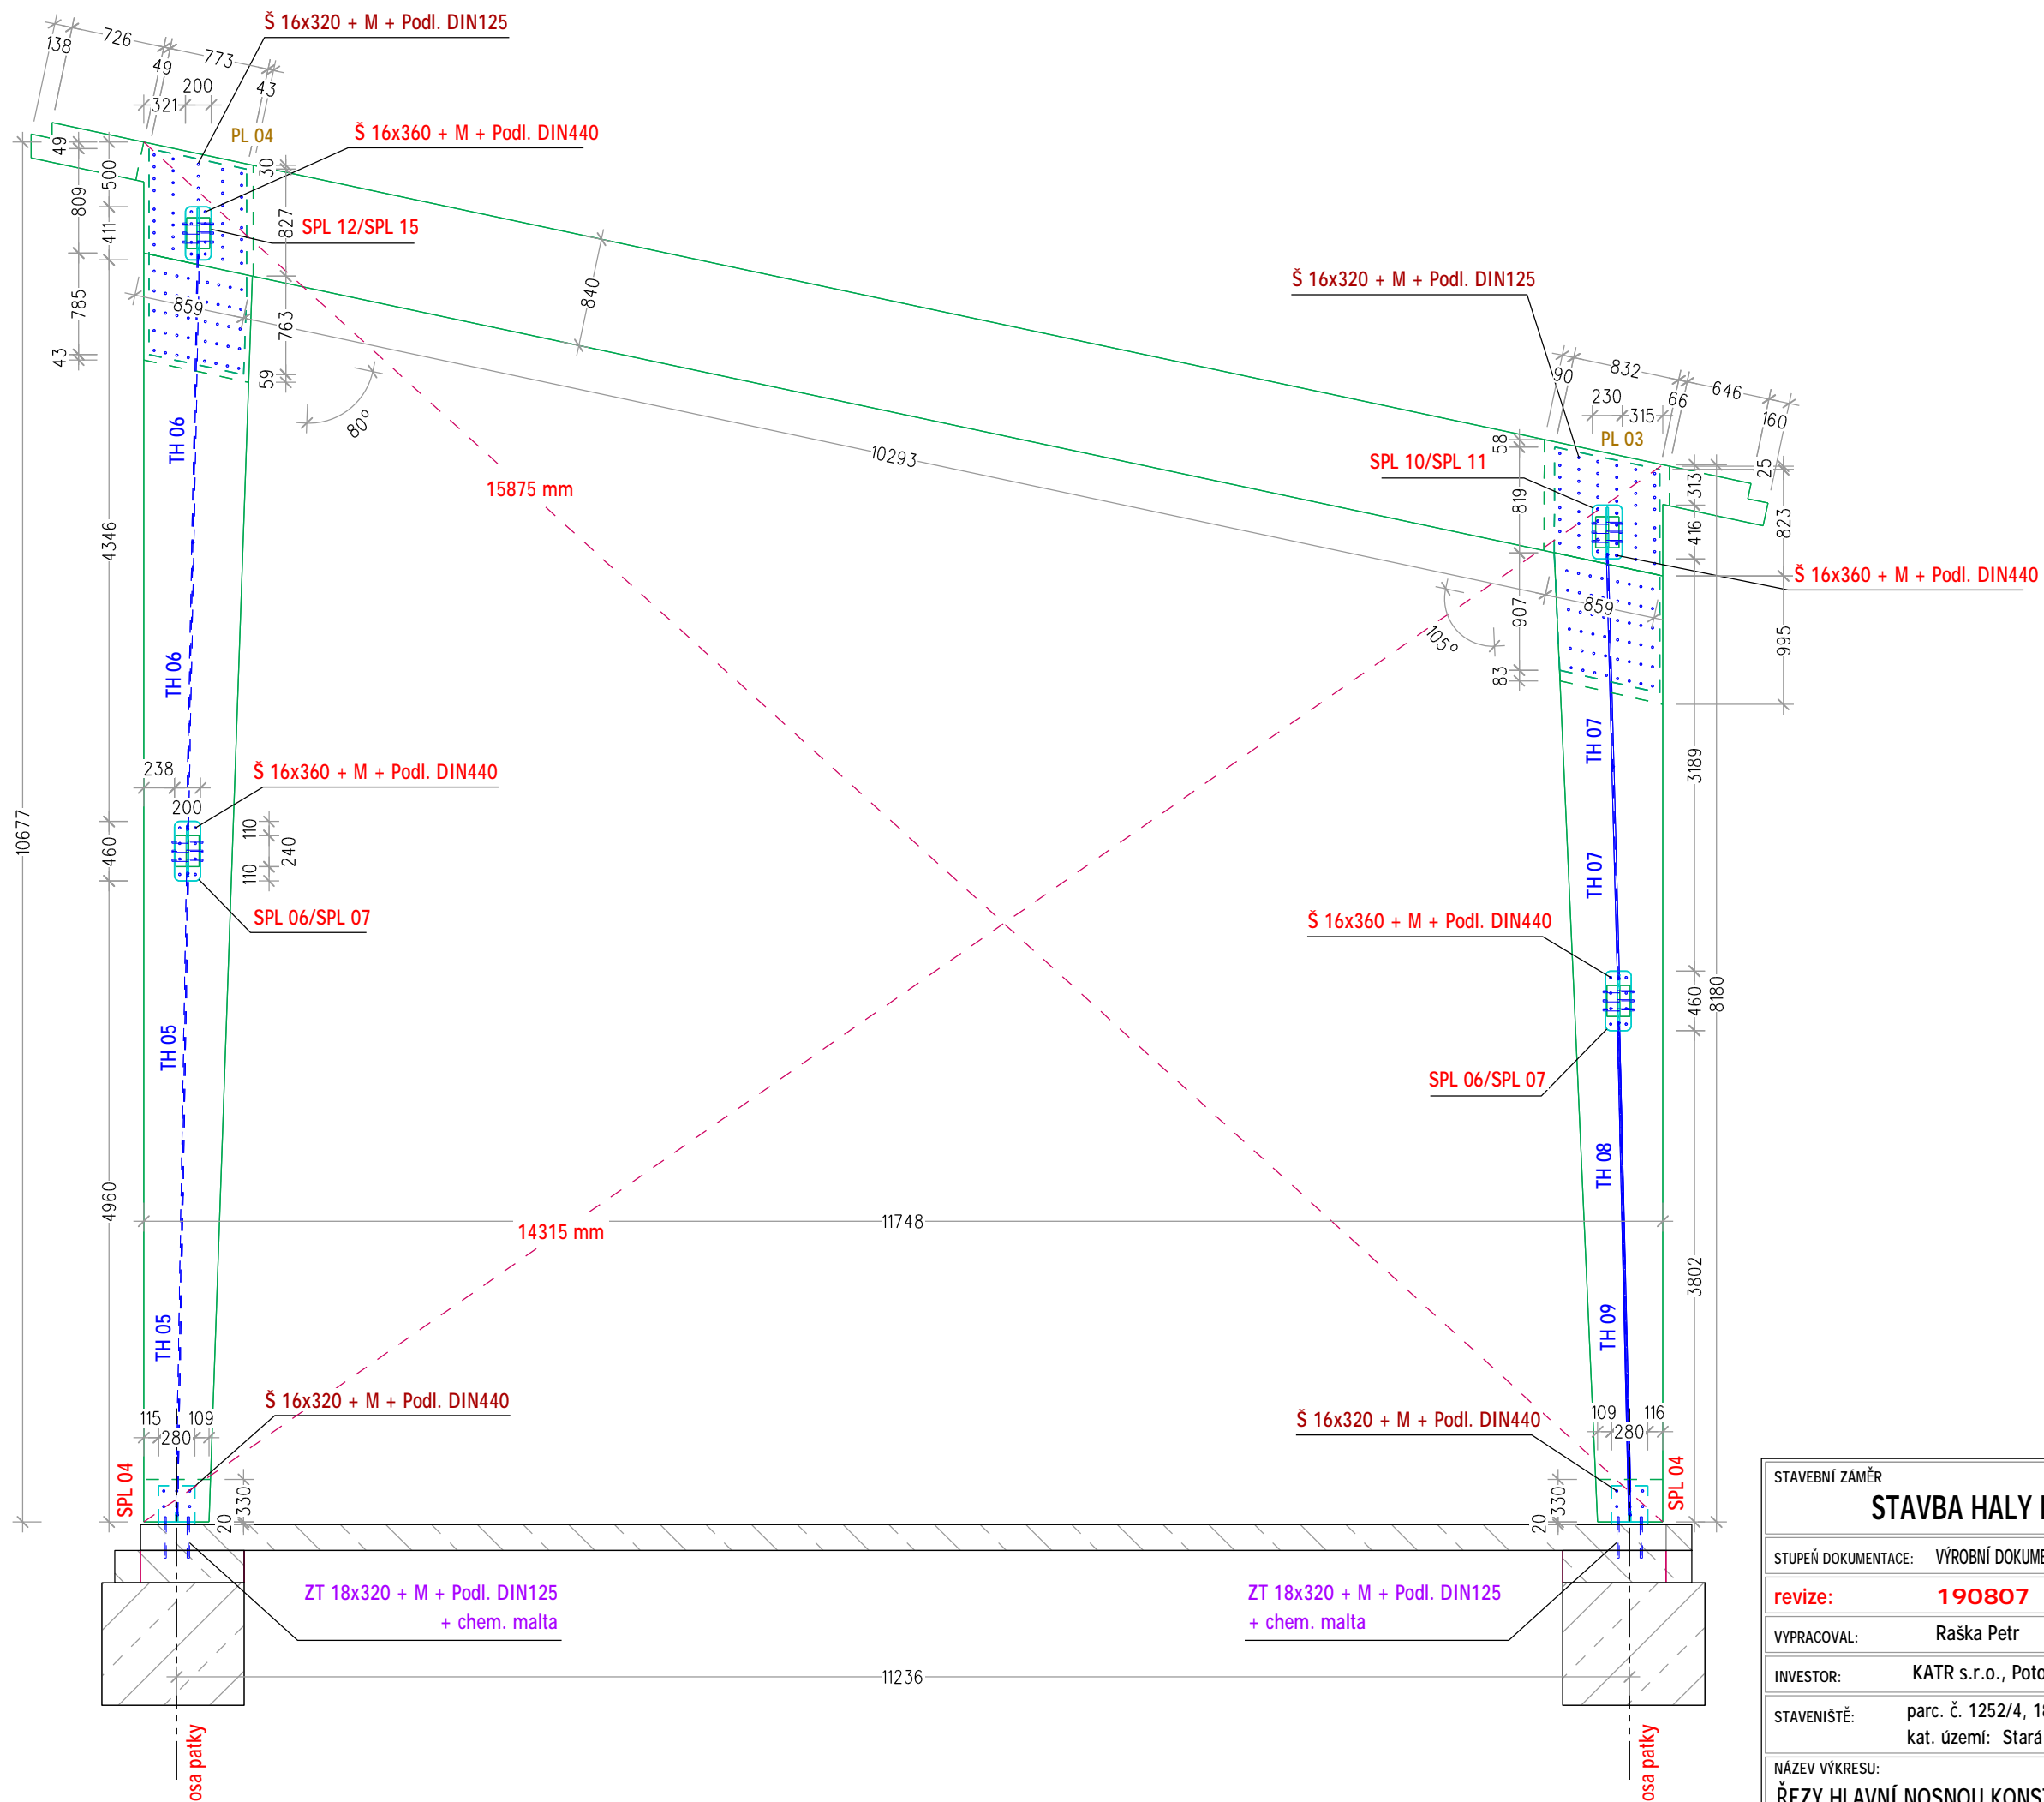

**POZN.:**  
 Při jakýchkoli pochybnostech při realizaci projektu, nesouladu, nebo nepochopení je nutné kontaktovat projektanta - Raška Petr 608761189 / info@azby.cz

STAVEBNÍ ZÁMĚR		Azby DK s.r.o.	
<b>STAVBA HALY KATR s.r.o.</b>		IČO: 05870283	
STUPEŇ DOKUMENTACE: VÝROBNÍ DOKUMENTACE	DATUM: 08/2019	DIČ: CZ05870283	
revize: <b>190807</b>	MĚŘÍTKO: 1:50	Karla Schinzela 145/11	
VYPRACOVAL: Raška Petr	FORMÁT: A3	795 01 Rýmařov	
INVESTOR: KATR s.r.o., Potočná 334/5, 79501 Stará Ves		E: info@azby.cz	
STAVENÍŠTĚ: parc. č. 1252/4, 1809/5, 1250, 1810/5, 1239/1	kat. území: Stará Ves u Rýmařova [753912]		ČÍSLO VÝKRESU
NÁZEV VÝKRESU: ŘEZY HLAVNÍ NOSNOU KONSTRUKCÍ - ŘEZ 6		<b>HNK 01.08</b>	
ZAKÁZKA ČÍSLO: 180813			


# ŘEZ 7

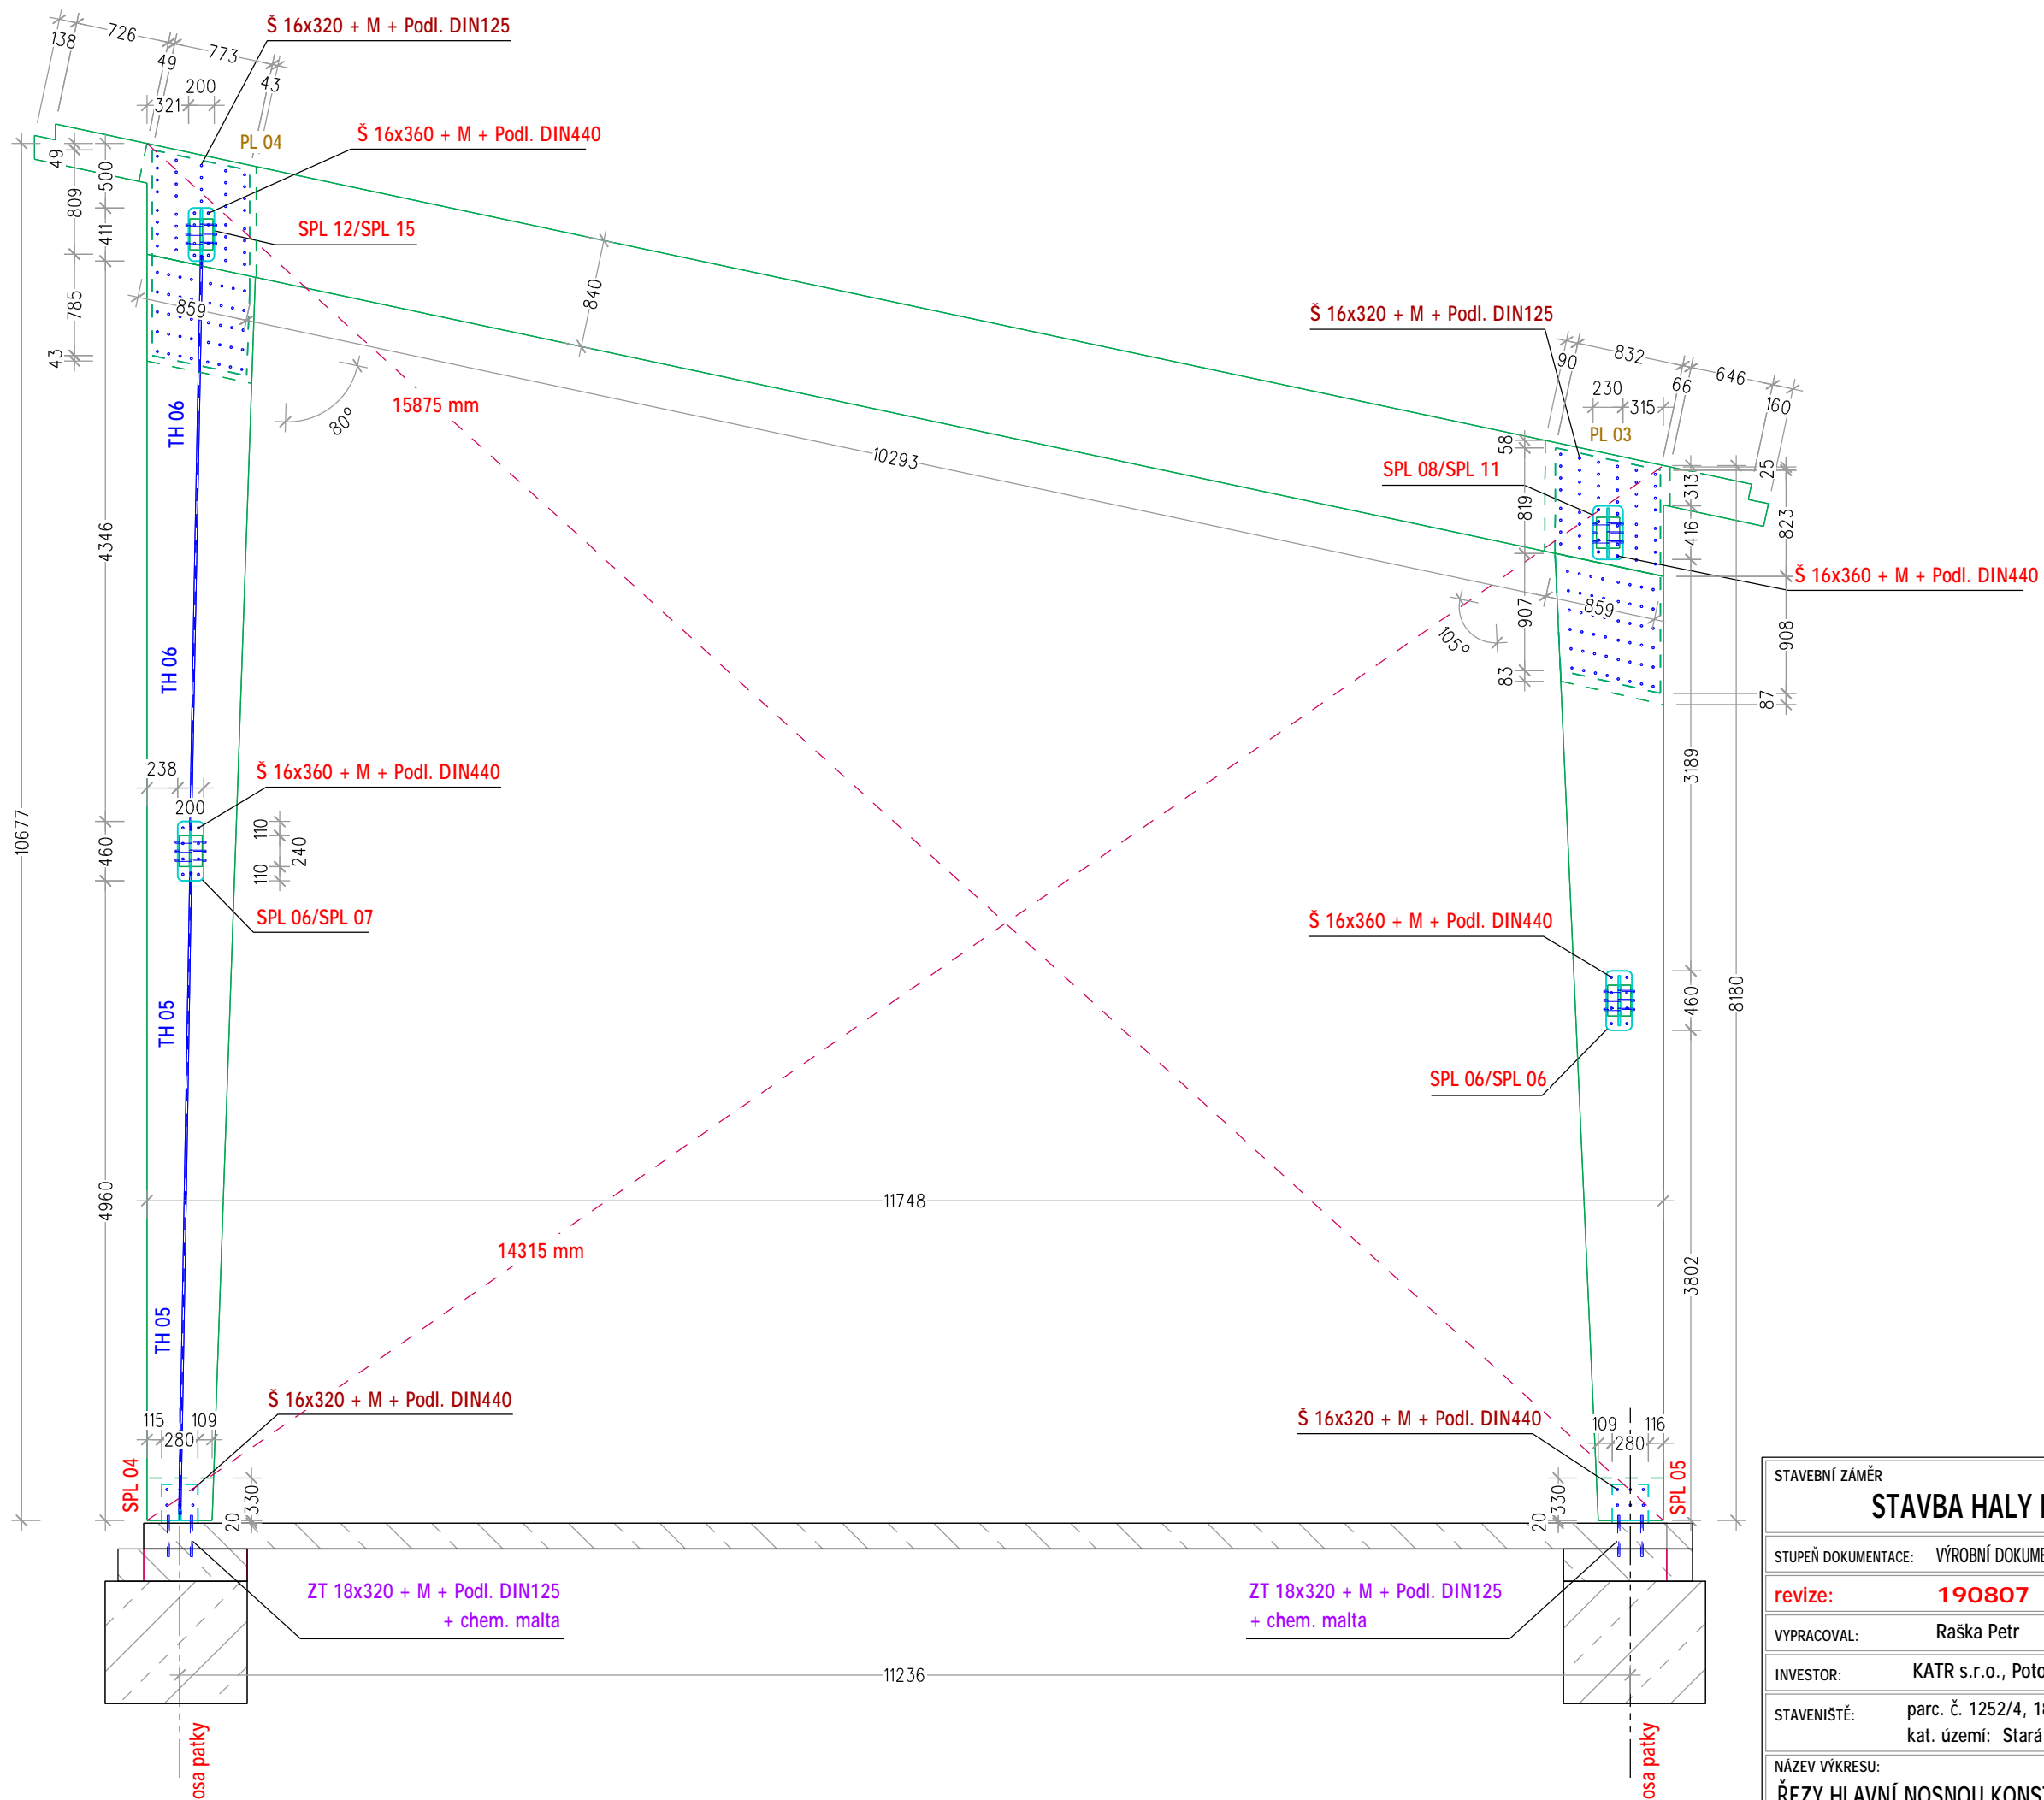

**POZN.:**  
 Při jakýchkoli pochybnostech při realizaci projektu, nesouladu, nebo nepochopení je nutné kontaktovat projektanta - Raška Petr 608761189 / info@azby.cz

STAVEBNÍ ZÁMĚR		Azby DK s.r.o.	
<b>STAVBA HALY KATR s.r.o.</b>		IČO: 05870283	
STUPEŇ DOKUMENTACE: VÝROBNÍ DOKUMENTACE	DATUM: 08/2019	DIČ: CZ05870283	
<b>revize: 190807</b>	MĚŘÍTKO: 1:50	Karla Schinzela 145/11	
VYPRACOVAL: Raška Petr	FORMÁT: A3	795 01 Rýmařov	
INVESTOR: KATR s.r.o., Potočná 334/5, 79501 Stará Ves		E: info@azby.cz	
STAVENÍŠTĚ: parc. č. 1252/4, 1809/5, 1250, 1810/5, 1239/1	kat. území: Stará Ves u Rýmařova [753912]		ČÍSLO VÝKRESU: <b>HNK 01.09</b>
NÁZEV VÝKRESU: <b>ŘEZY HLAVNÍ NOSNOU KONSTRUKCÍ - ŘEZ 7</b>	ZAKÁZKA ČÍSLO: <b>180813</b>		

# ŘEZ "C"

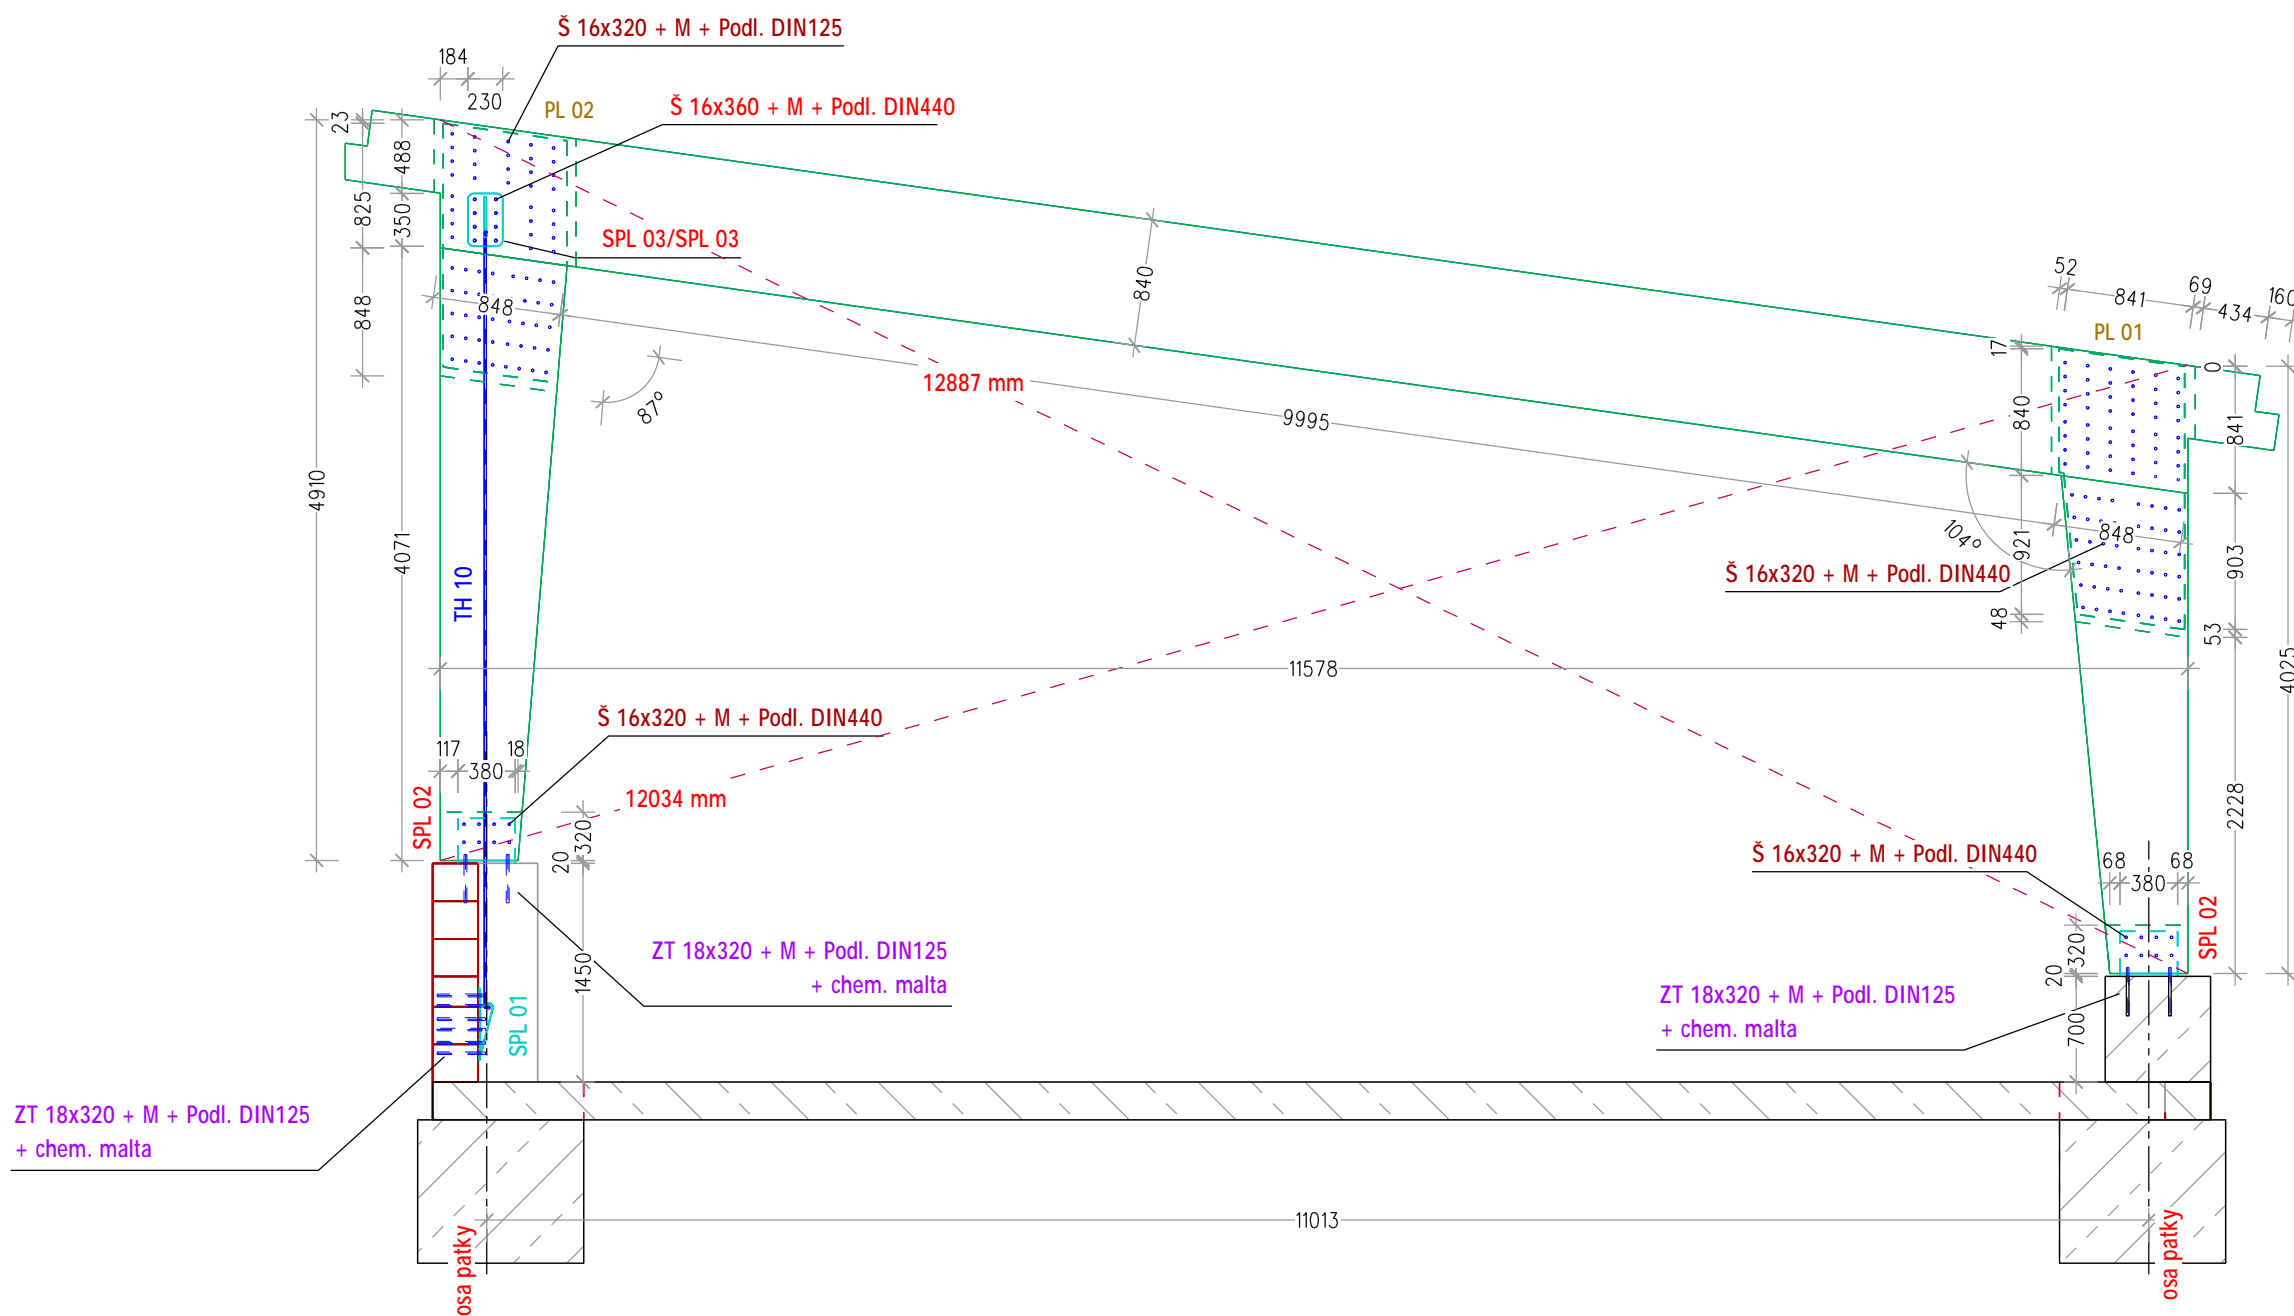


**POZN.:**  
 Při jakýchkoli pochybnostech při realizaci projektu, nesouladu, nebo neporozumnění je nutné kontaktovat projektanta - Raška Petr 608761189 / info@azby.cz

STAVEBNÍ ZÁMĚR		Azby DK s.r.o.	
<b>STAVBA HALY KATR s.r.o.</b>		IČO: 05870283	
STUPEŇ DOKUMENTACE: VÝROBNÍ DOKUMENTACE	DATUM: 08/2019	DIČ: CZ05870283	
revize: <b>190807</b>	MĚŘÍTKO: 1:50	Karla Schinzela 145/11	
VYPRACOVAL: Raška Petr	FORMÁT: A3	795 01 Rýmařov	
INVESTOR: KATR s.r.o., Potočná 334/5, 79501 Stará Ves			
STAVENÍŠTĚ: parc. č. 1252/4, 1809/5, 1250, 1810/5, 1239/1 kat. území: Stará Ves u Rýmařova [753912]	ČÍSLO VÝKRESU <b>HNK 01.10</b>		
NÁZEV VÝKRESU: <b>ŘEZY HLAVNÍ NOSNOU KONSTRUKCÍ - ŘEZ C</b>	ZAKÁZKA ČÍSLO: <b>180813</b>		




# ŘEZ "A"

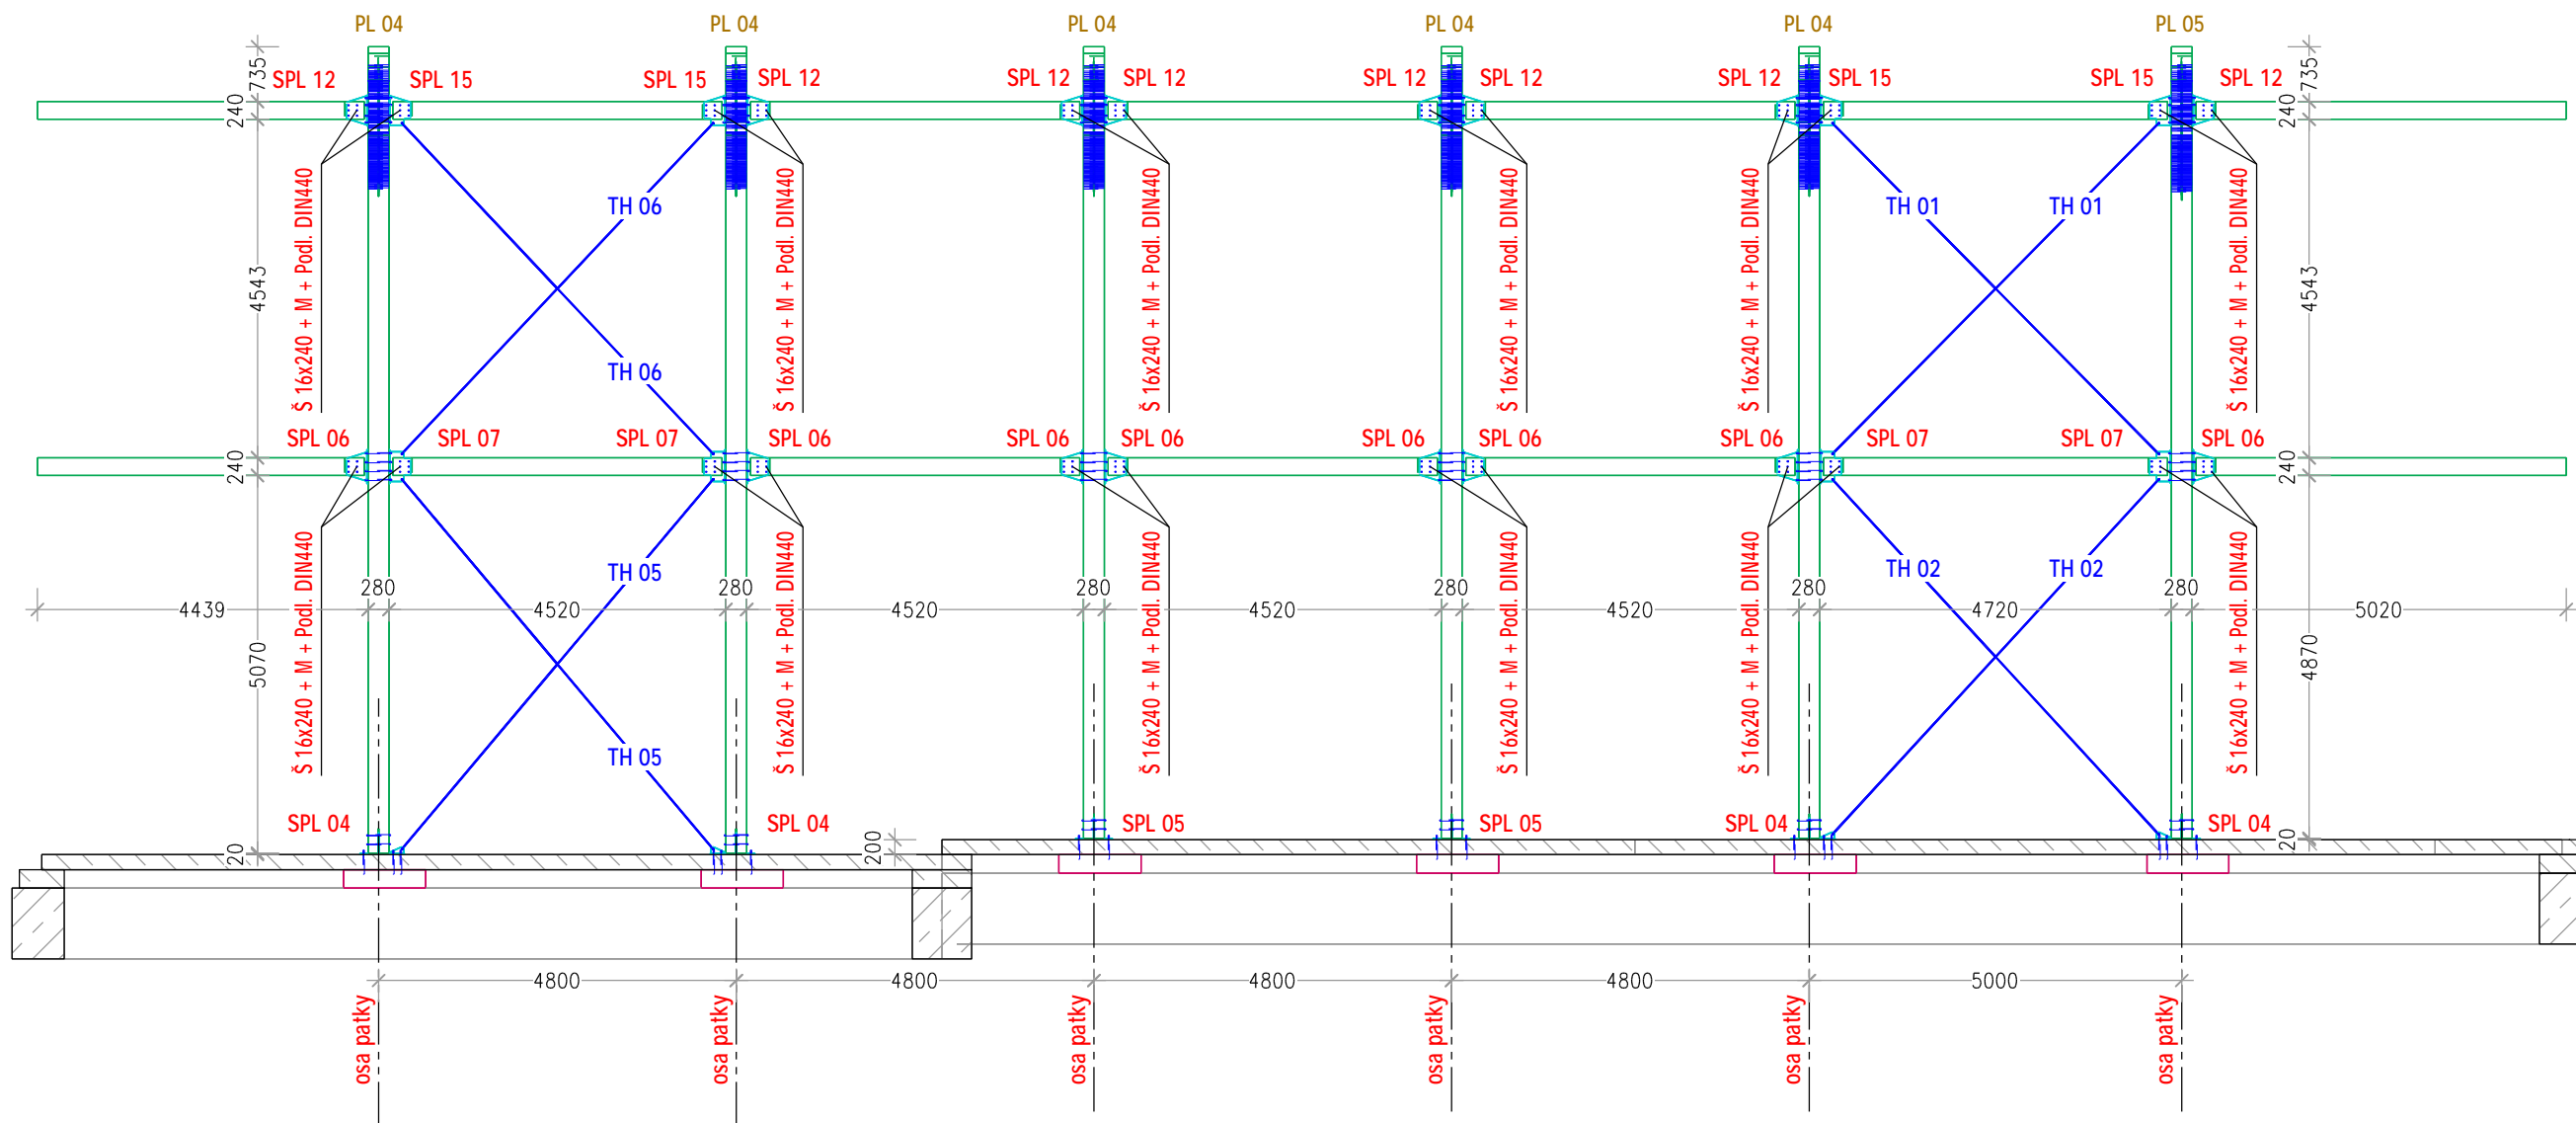

**POZN.:**  
 Při jakýchkoli pochybnostech při realizaci projektu,  
 nesouladu, nebo nepochopení je nutné kontaktovat  
 projektanta - Raška Petr 608761189 / info@azby.cz

STAVEBNÍ ZÁMĚR		Azby DK s.r.o.	
<b>STAVBA HALY KATR s.r.o.</b>		IČO: 05870283	
STUPEŇ DOKUMENTACE: VÝROBNÍ DOKUMENTACE	DATUM: 08/2019	DIČ: CZ05870283	
revize: <b>190807</b>	MĚŘÍTKO: 1:100	Karla Schinzela 145/11	
VYPRACOVAL: Raška Petr	FORMÁT: A3	795 01 Rýmařov	
INVESTOR: KATR s.r.o., Potočná 334/5, 79501 Stará Ves		E: info@azby.cz	
STAVENÍŠTĚ: parc. č. 1252/4, 1809/5, 1250, 1810/5, 1239/1	kat. území: Stará Ves u Rýmařova [753912]		ČÍSLO VÝKRESU
NÁZEV VÝKRESU: ŘEZY HLAVNÍ NOSNOU KONSTRUKCÍ - ŘEZ C		<b>HNK 01.11</b>	
ZAKÁZKA ČÍSLO: <b>180813</b>			

# ŘEZ "B"

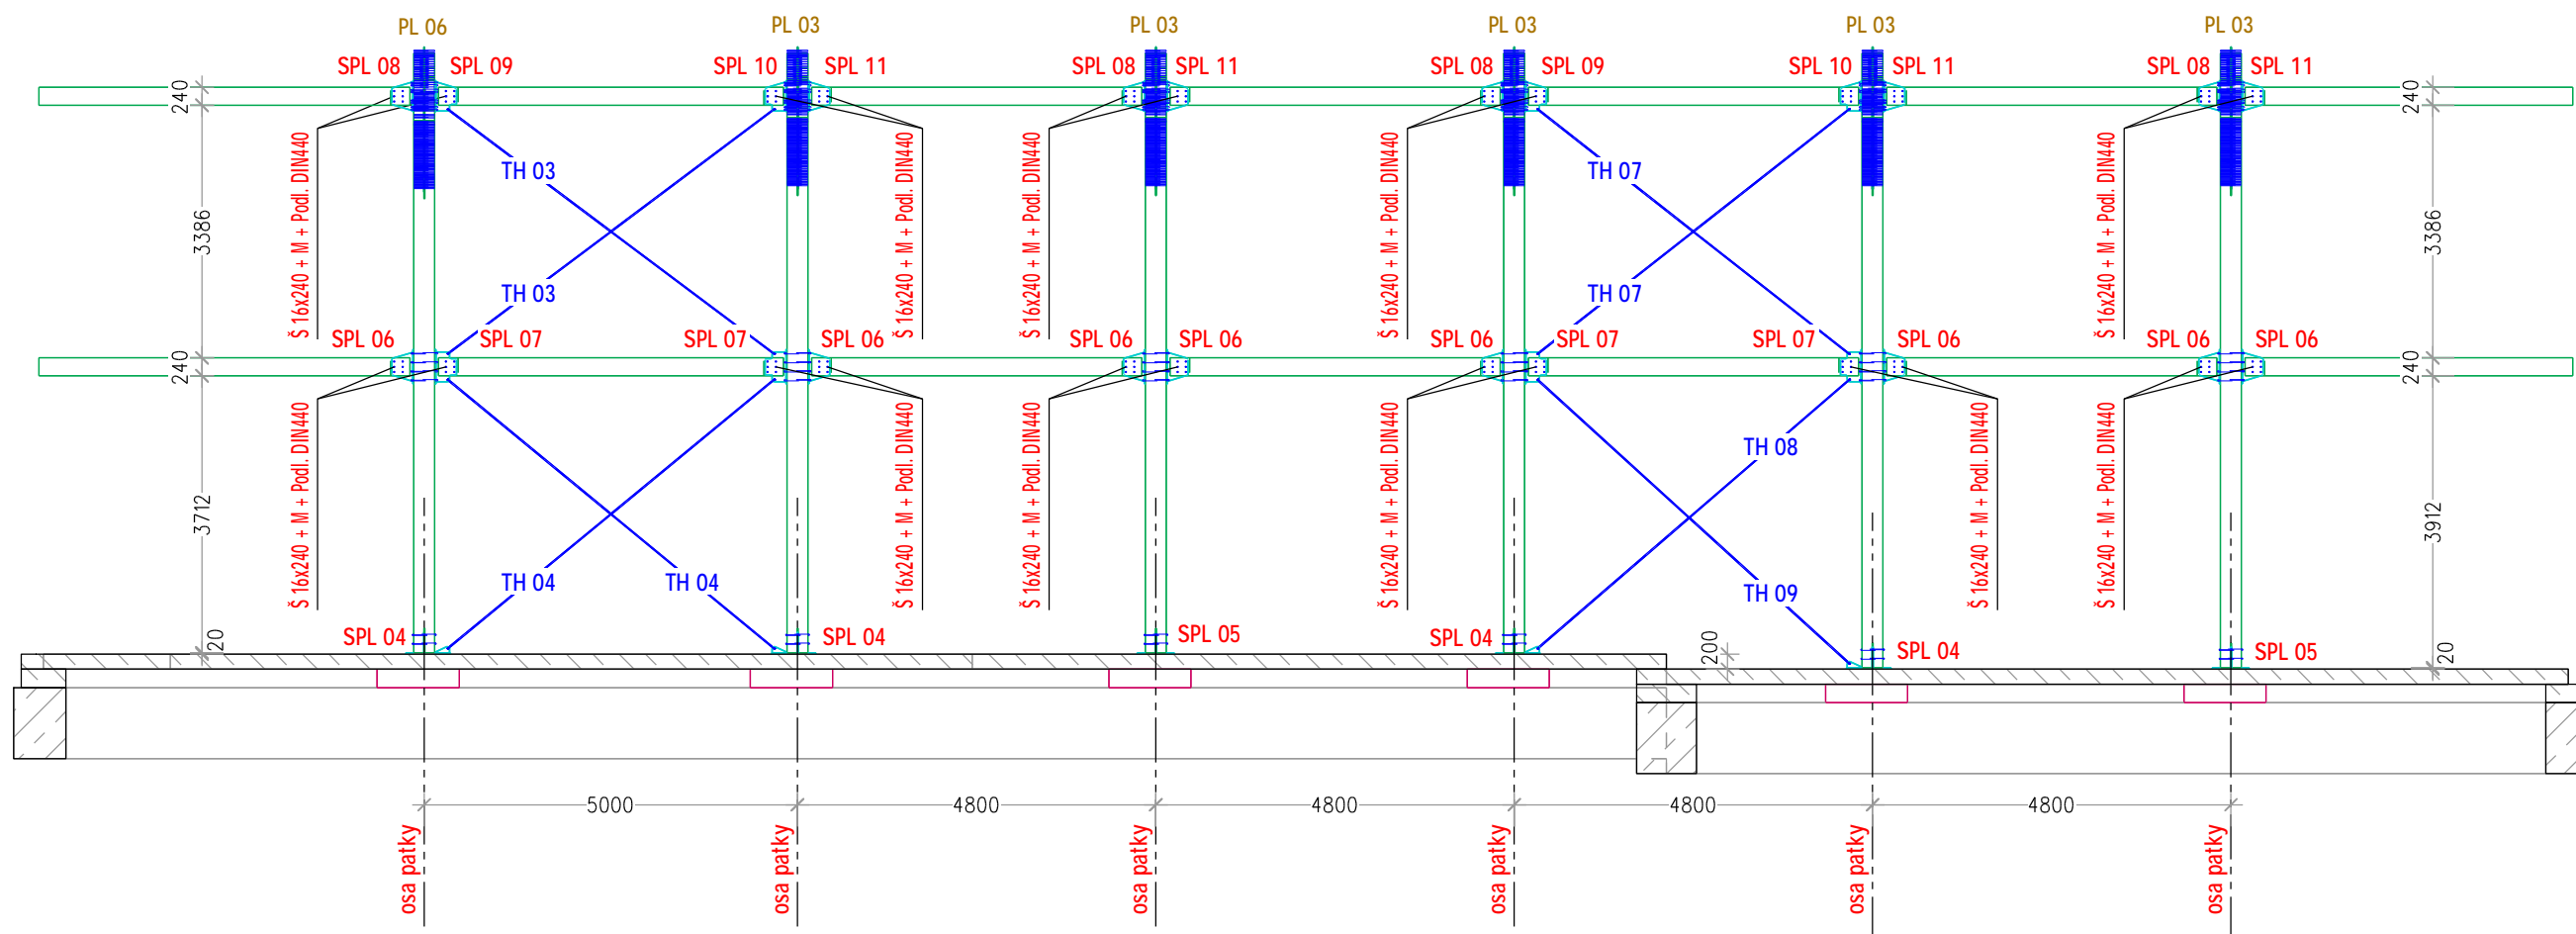

**POZN.:**  
 Při jakýchkoli pochybnostech při realizaci projektu,  
 nesouladu, nebo nepochopitelnosti je nutné kontaktovat  
 projektanta - Raška Petr 608761189 / info@azby.cz

STAVEBNÍ ZAMĚR		Azby DK s.r.o.	
<b>STAVBA HALY KATR s.r.o.</b>		IČO: 05870283	
STUPEŇ DOKUMENTACE: VÝROBNÍ DOKUMENTACE	DATUM: 08/2019	DIČ: CZ05870283	
revize: <b>190807</b>	MĚŘÍTKO: 1:100	Karla Schinzela 145/11	
VYPRACOVAL: Raška Petr	FORMÁT: A3	795 01 Rýmařov	
INVESTOR: KATR s.r.o., Potočná 334/5, 79501 Stará Ves			
STAVENÍŠTĚ: parc. č. 1252/4, 1809/5, 1250, 1810/5, 1239/1	kat. území: Stará Ves u Rýmařova [753912]		ČÍSLO VÝKRESU
NÁZEV VÝKRESU: ŘEZY HLAVNÍ NOSNOU KONSTRUKCÍ - ŘEZ C			<b>HNK 01.12</b>
ZAKÁZKA ČÍSLO: 180813			