




PŮDORYS 1. NP

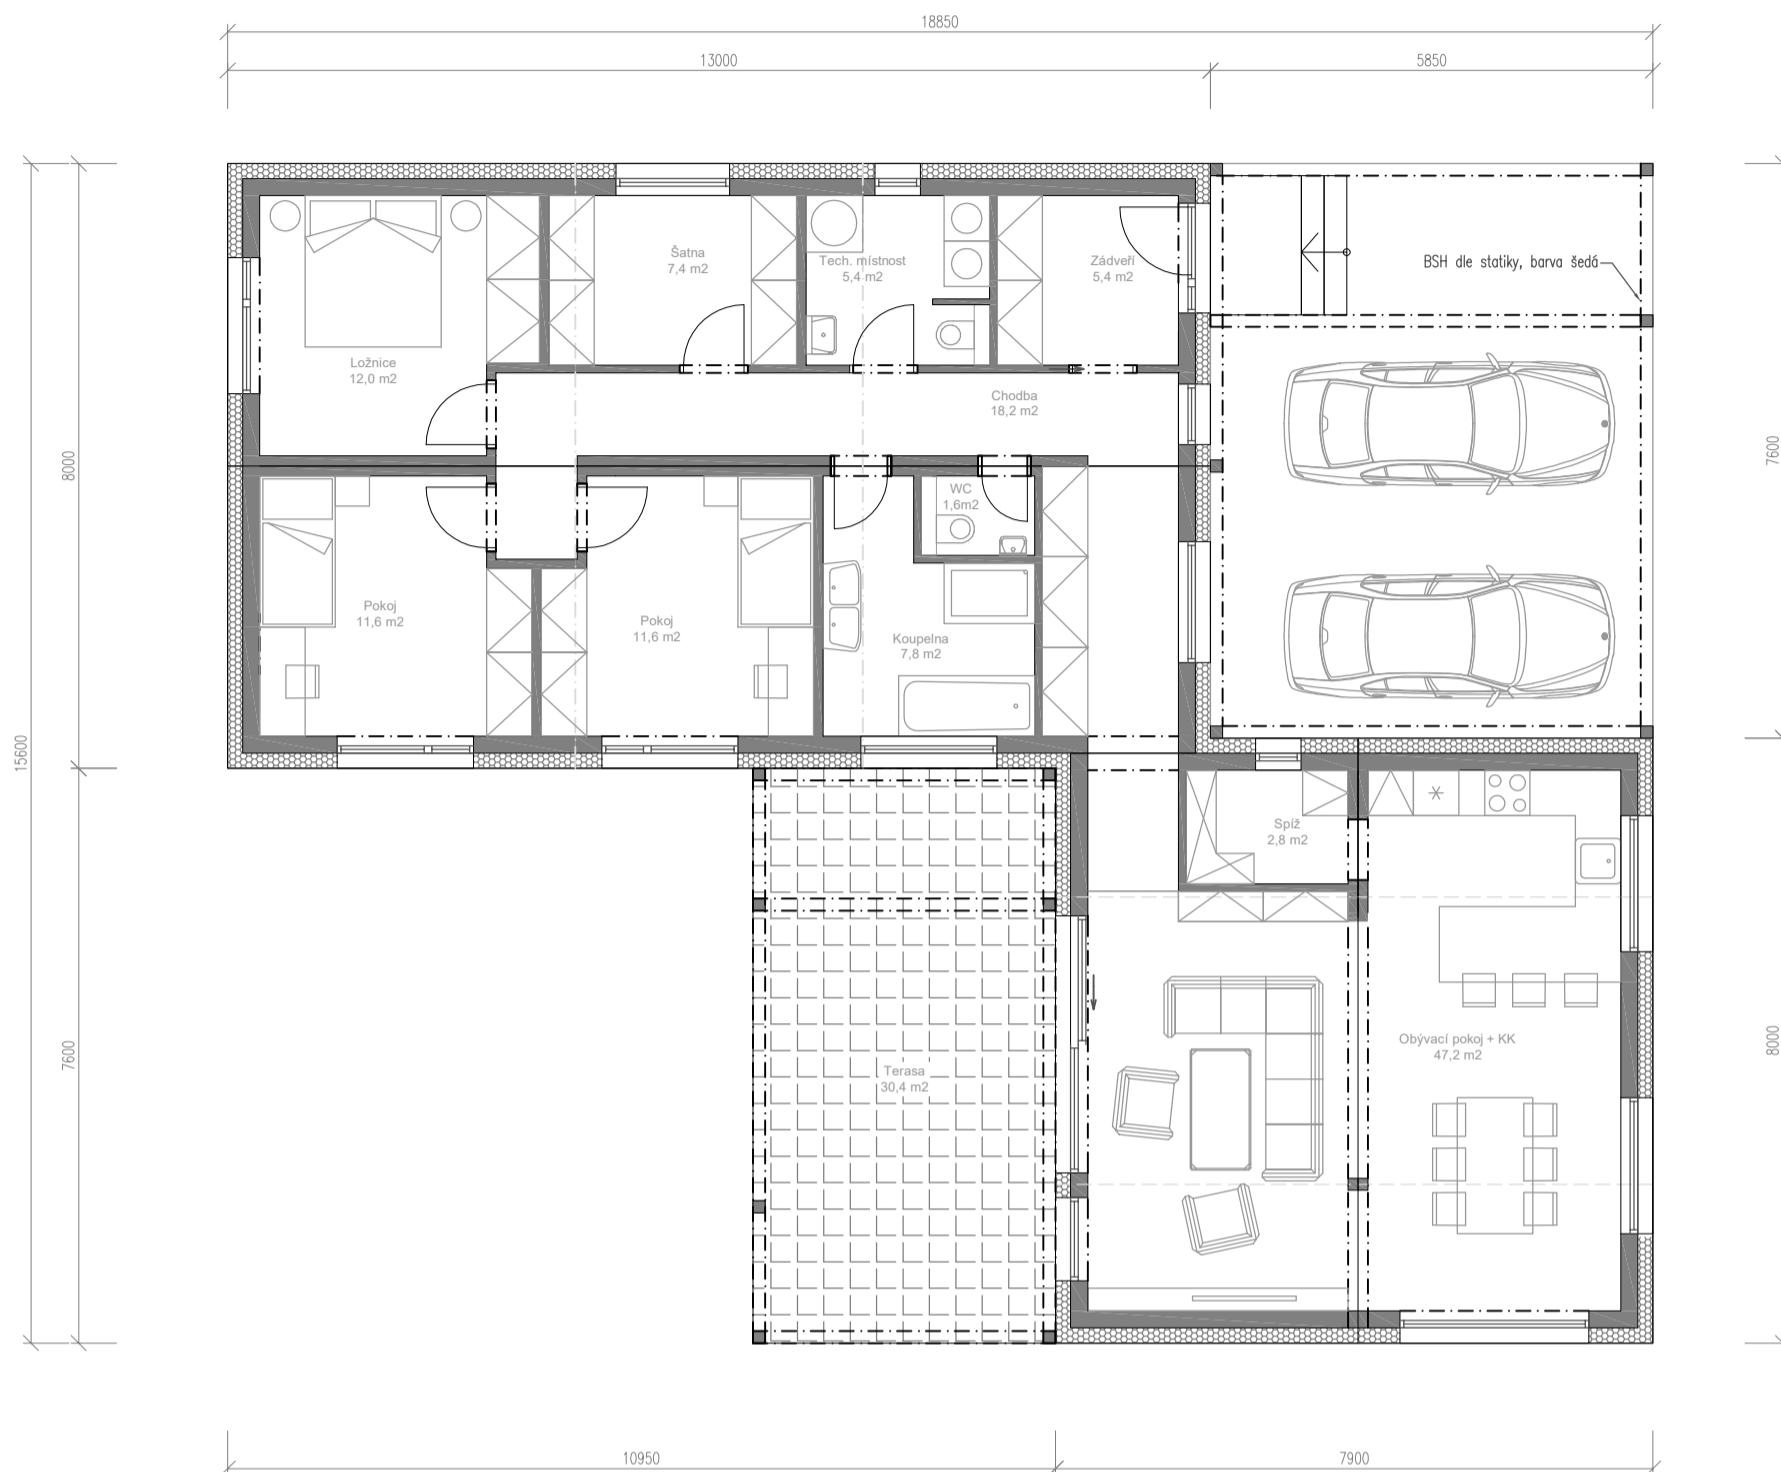

ZASTAVĚNÁ PLOCHA: 166,3 m²
 PLOCHA PARK. STÁNÍ: 44,5 m²
 UŽITNÁ PLOCHA: 123,9 m²

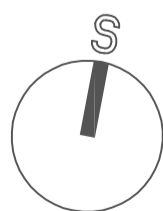

ZODPOVĚDNÝ PROJEKTANT	PROJEKTANTKA	VYPRACOVALA		
Ing. Gabriela Juřenčáková	Ing. Gabriela Juřenčáková	Ing. Gabriela Juřenčáková		
INVESTOR				
MÍSTO STAVBY			k. ú. Milenov	
PASIVNÍ RD MILENOV k. ú.: Milenov			FORMÁT: 2xA4	Paré:
			DATUM: 01/2022	
PŮDORYS 1. NP			STUPEŇ: STUDIE	
			MĚŘÍTKO: 1:100	
			VYKR. ČÍSLO: D.01	Část: