


PŮDORYS 1:50



HRANY ZÁKLADŮ A KONCE KRÍDEL

BOD	Y [m]	X [m]
1	719264.412	961765.382
2	719257.671	961762.140
3	719256.067	961765.474
4	719262.808	961768.716
5	719252.685	961758.466
6	719249.080	961756.732
7	719246.479	961762.139
8	719250.084	961763.873
9	719223.065	961744.220
10	719219.461	961742.486
11	719216.860	961743.893
12	719220.465	961749.627
13	719208.989	961738.726
14	719213.477	961740.884
15	719211.873	961744.218
16	719207.386	961742.060

POZNÁMKA:
 VŠEKERÉ PŮHLEDOVÉ HRANY BETONU BYLY ZKOSENY 15/15MM PRO SNÍŽENÍ RIZIKA URAŽENÍ HRANY VLOŽENÍM LIŠTY DO BEDNĚNÍ.
 PŘESNOST VYTÝČENÍ DLE:
 ČSN 73 0420-1 PŘESNOST VYTÝČOVÁNÍ STAVEB - ČÁST 1: ZÁKLADNÍ POŽADAVKY
 ČSN 73 0420-1 PŘESNOST VYTÝČOVÁNÍ STAVEB - ČÁST 2: VYTÝČOVACÍ ODCHYLKY

POŽADAVKY NA PŘESNOST:
 TŘÍDA PŘESNOSTI 10 DLE TABULKY Č.3 TKP KAPITOLY 1, PŘÍLOHY Č.9
 - TOLERANCE ROVNOSTI POD LATÍ O DÉLCE 2M JE 10MM
 - MEZNÍ ODCHYLKA SVISLOSTI H/200
 - GEOMETRICKÁ PŘESNOST ROZMĚRŮ DLE TABULKY Č.1 TKP KAPITOLY 1 PŘÍLOHY Č.9

BETON ČSN EN 206-1:

BETON	OZNAČENÍ
PODKLADNÍ	C 12/15 - XC0 [CZ, F.1]-Cl 1.0-Dmax 22-S3
OPĚRA, KRÍDLA	C 30/37 - XC4, XD3, XF4 [CZ, F.1]-Cl 0.4-Dmax 22-S3

Severozápad
 Regionální operační program soudržnosti Severozápad
 Podporováno z Evropského fondu pro regionální rozvoj
 „Vize přestane být snem“
www.nuts2severozapad.cz www.europa.eu

Ústecký kraj
 OBECNĚ PROSPĚNÁ SPOLEČNOST
 ČESKÉ ŠVÝCARSKO

Generální dodavatel:
 SaM Česká Lípa
 Máchova 1129
 470 01 Česká Lípa

Název akce : ZHOTOVENÍ PROJEKTOVÝCH DOKUMENTACÍ PRO VYBRANÉ PROJEKTY REGIONU ČESKÉ ŠVÝCARSKO - MOST

VYHOTOVENO V RÁMCI PROJEKTU "REALIZACE ROZVOJOVÝCH AKTIVIT V OBCÍCH REGIONU ČESKÉ ŠVÝCARSKO", CZ.1.09/2.1.00/00.00736

SO 02 LÁVKA ŠEBR PŘES STOŽECKÉ SEDLO

VANER <small>PROJEKTOVÁ KANCELÁŘ</small> Adresa : V Horkách 101/1 460 07 Liberec 9 tel.485 152 533	Vypracoval Ing. T. Humpal	Ing. T. Humpal	zak. číslo 20-07-041
	Zodp. projektant Ing. T. Humpal	Ing. T. Humpal	datum 09/2021
	Techn. kontrola Ing. J. Vaner	Ing. J. Vaner	stupeň DSP
	Investor České Švýcarsko, o.p.s.	České Švýcarsko, o.p.s.	měřítko 1:50
	Příloha : PŮDORYS		č. přílohy: C.02.2
			paré: -