



Tabulka místností		
Č.	Název místnosti	Plocha (m ²)
101	Obývací pokoj	47,80
102	Technická místnost	5,70
103	Kancelář	11,51
104	Chodba	1,96
105	WC 1NP	1,85
106	Koupelna 1NP	7,26
		76,08 m ²

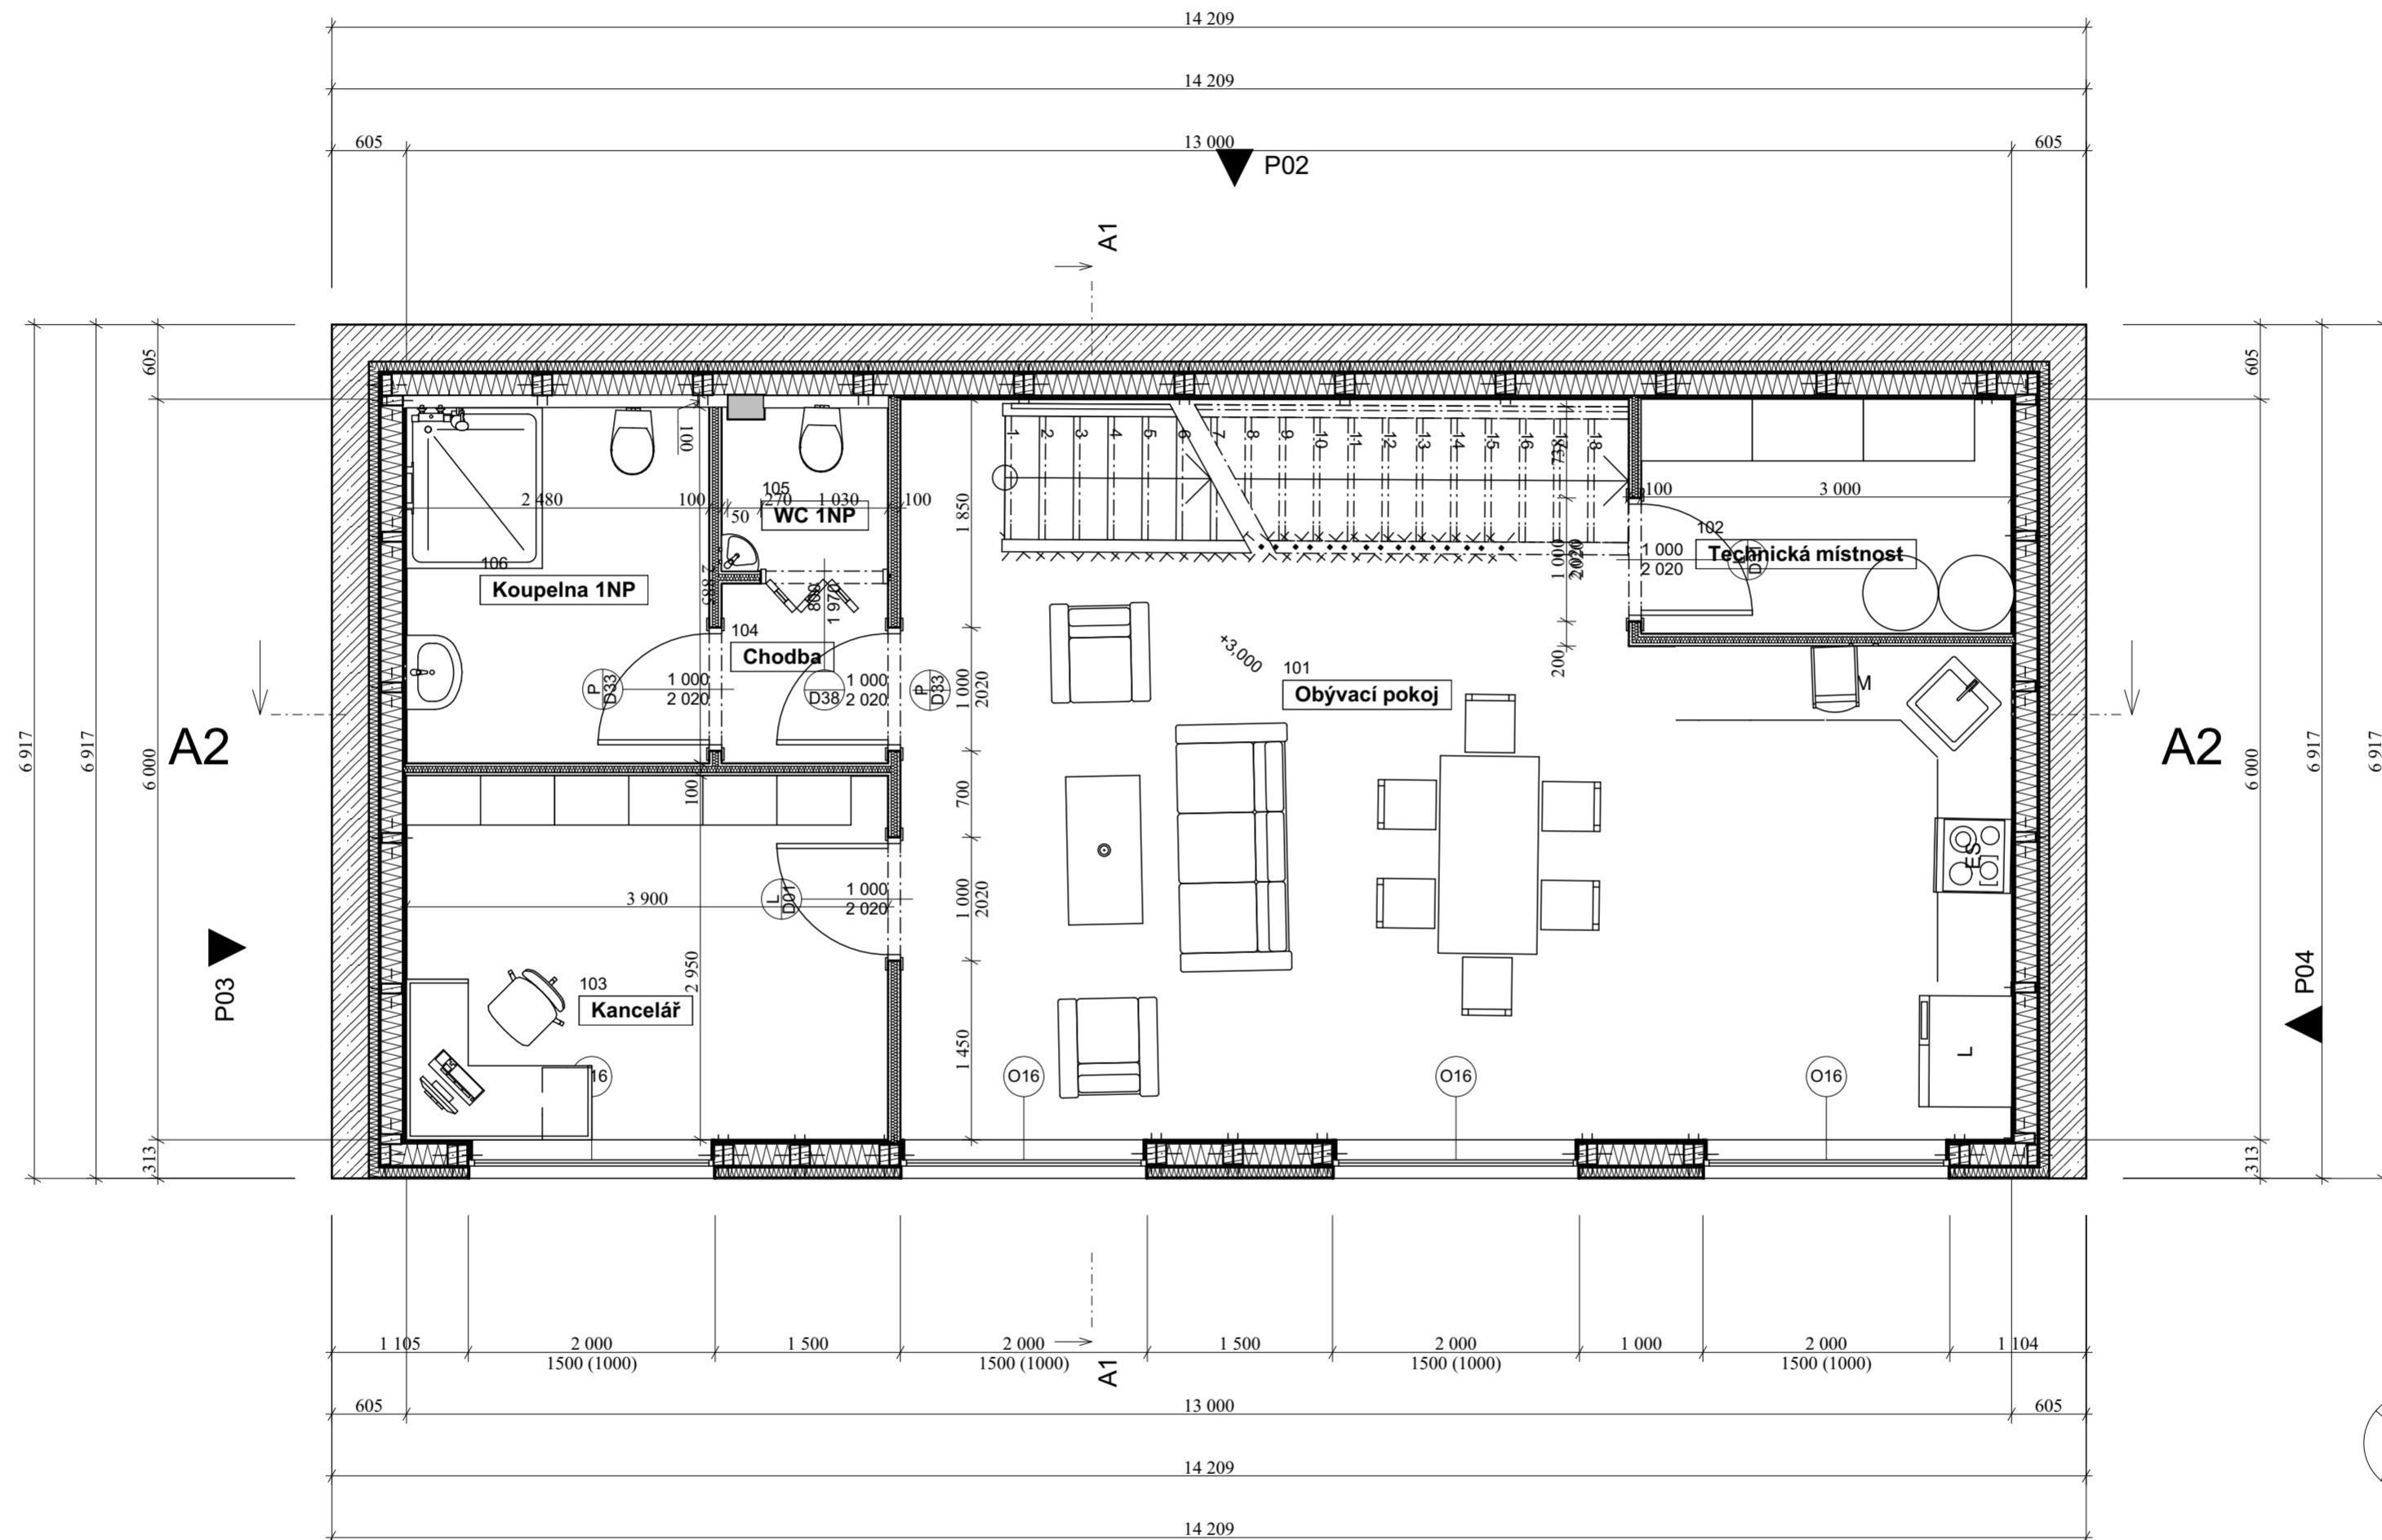

- Legenda materiálu:
- OSB Deska
 - Polystyren
 - Železobeton
 - Rostlý terén
 - Konstrukční hranoly
 - SDK deska 12,5mm
 - Izolace
 - Skladba podlahy

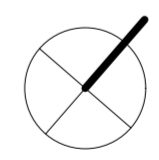

Organizace	Česká zemědělská univerzita v Praze	 Česká zemědělská univerzita v Praze
Projekt:	Diplomová práce: Zapuštěná vila	
Fakulta:	Fakulta lesnická a dřevařská	Formát: A2
Katedra:	Katedra zpracování dřeva a biomateriáli	
Obor:	Dřevěné stav. kce. a stavby na bázi dřeva	Datum: 22.01.2022
Vypracoval:	Bc. Jan Javůrek	
Kontroloval:	Ing. Martin Sviták, Ph.D.	Měřítko: 1:50
Část:	Architektonická studie stavby	
Název:	Půdorys 1PP	Číslo výkresu: D 1.1.3