


### LEGENDA ZNAČENÍ PŘÍČEK A NENOSNÝCH STĚN

- WNTNÍ NENOSNÉ MONTOVANÉ STĚNY ZE SADRKALANÝCH DESK FERMACELL NA SYSTÉMOVÝ KOVOVÝ ROST S VLOŽENOU MINERÁLNÍ TEPELNOU A AKUSTICKOU IZOLACÍ
- POŽÁRNÍ ODOLNOST PODLE POŽÁRNĚ BEZPEČNOSTNÍHO ŘEŠENÍ
- AP AKUSTICKÉ PŘÍČKY VE ZNP A ZNP
- OBKLAD (INTERIÉR): PERFOROVANÁ OKLADOVÁ DESKA + ČERNÁ TEKSTILE + MINERÁLNÍ AKUSTICKÁ IZOLACE
- PŘÍČKA FERMACELL TL 75mm; DESKA TL 12,5mm + KOVOVÝ ROST 50mm S MINERÁLNÍ IZOLACÍ + DESKA TL 12,5mm
- SKŘÍN (INTERIÉR) V KANCELÁŘÍCH, NA WC KERAMICKÝ OBKLAD
- APD AKUSTICKÉ PŘÍČKY UMÍSTĚNÉ NA ZADNÍCH STRÁNÁCH SKŘÍN S POSUVNÝMI SKLENĚNÝMI DVEŘMI VE ZNP
- OBKLAD (INTERIÉR): PERFOROVANÁ OKLADOVÁ DESKA + ČERNÁ TEKSTILE (NEBO ČERNÝ NATĚR)
- PŘÍČKA FERMACELL TL 75mm; DESKA TL 12,5mm + KOVOVÝ ROST 50mm S MINERÁLNÍ IZOLACÍ + DESKA TL 12,5mm
- PROSTOR PRO POSUVNÉ SKLENĚNÉ DVEŘI
- SKŘÍN (INTERIÉR)

- PFO.75 PŘÍČKY FERMACELL TL 75mm S OBKLADEM DESKA TL 12,5mm + KOVOVÝ ROST 50mm S MINERÁLNÍ IZOLACÍ + DESKA TL 12,5mm
- PFO.100 PŘÍČKY FERMACELL TL 100mm S OBKLADEM DESKA TL 12,5mm + KOVOVÝ ROST 50mm S MINERÁLNÍ IZOLACÍ + DESKA TL 12,5mm
- PFO.125 PŘÍČKY FERMACELL TL 125mm S OBKLADEM DESKA TL 12,5mm + KOVOVÝ ROST 50mm S MINERÁLNÍ IZOLACÍ + DESKA TL 12,5mm
- PF.263 INSTALAČNÍ STĚNA FERMACELL TL 263mm S DVOUTIJOVÝMI SPONDI KONSTRUKCÍ DESKA TL 12,5mm + KOVOVÝ ROST 75mm S MINERÁLNÍ IZOLACÍ + DESKA TL 12,5mm + KOVOVÝ ROST 75mm S MINERÁLNÍ IZOLACÍ + DESKA TL 12,5mm
- PFO.25 PŘÍČKY FERMACELL TL 75mm S OBOSTRANNÝM OBKLADEM VE ZNP V OSE N
- OBKLAD (INTERIÉR): PERFOROVANÁ OKLADOVÁ DESKA TL 10mm + ČERNÁ TEKSTILE (NEBO ČERNÝ NATĚR)
- PŘÍČKA FERMACELL TL 75mm; DESKA TL 12,5mm + KOVOVÝ ROST 50mm S MINERÁLNÍ IZOLACÍ + DESKA TL 12,5mm
- OBKLAD (INTERIÉR): PERFOROVANÁ OKLADOVÁ DESKA TL 10mm + ČERNÁ TEKSTILE (NEBO ČERNÝ NATĚR)
- PFO.88 PŘÍČKY FERMACELL TL 88mm S OBKLADEM VE ZNP MEZI WC A KANCELÁŘEMI
- OBKLADOVÁ DESKA TL 25mm ZE STRANY KANCELÁŘE (INTERIÉR)
- PŘÍČKA FERMACELL TL 88mm; 2x DESKA TL 12,5mm (KANCELÁŘ) + KOVOVÝ ROST 50mm S MINERÁLNÍ IZOLACÍ + DESKA TL 12,5mm (WC)
- KERAMICKÝ OBKLAD (WC)

### PŮDORYS SCHODIŠTĚ NAD MEZIPODESTOU +3,033

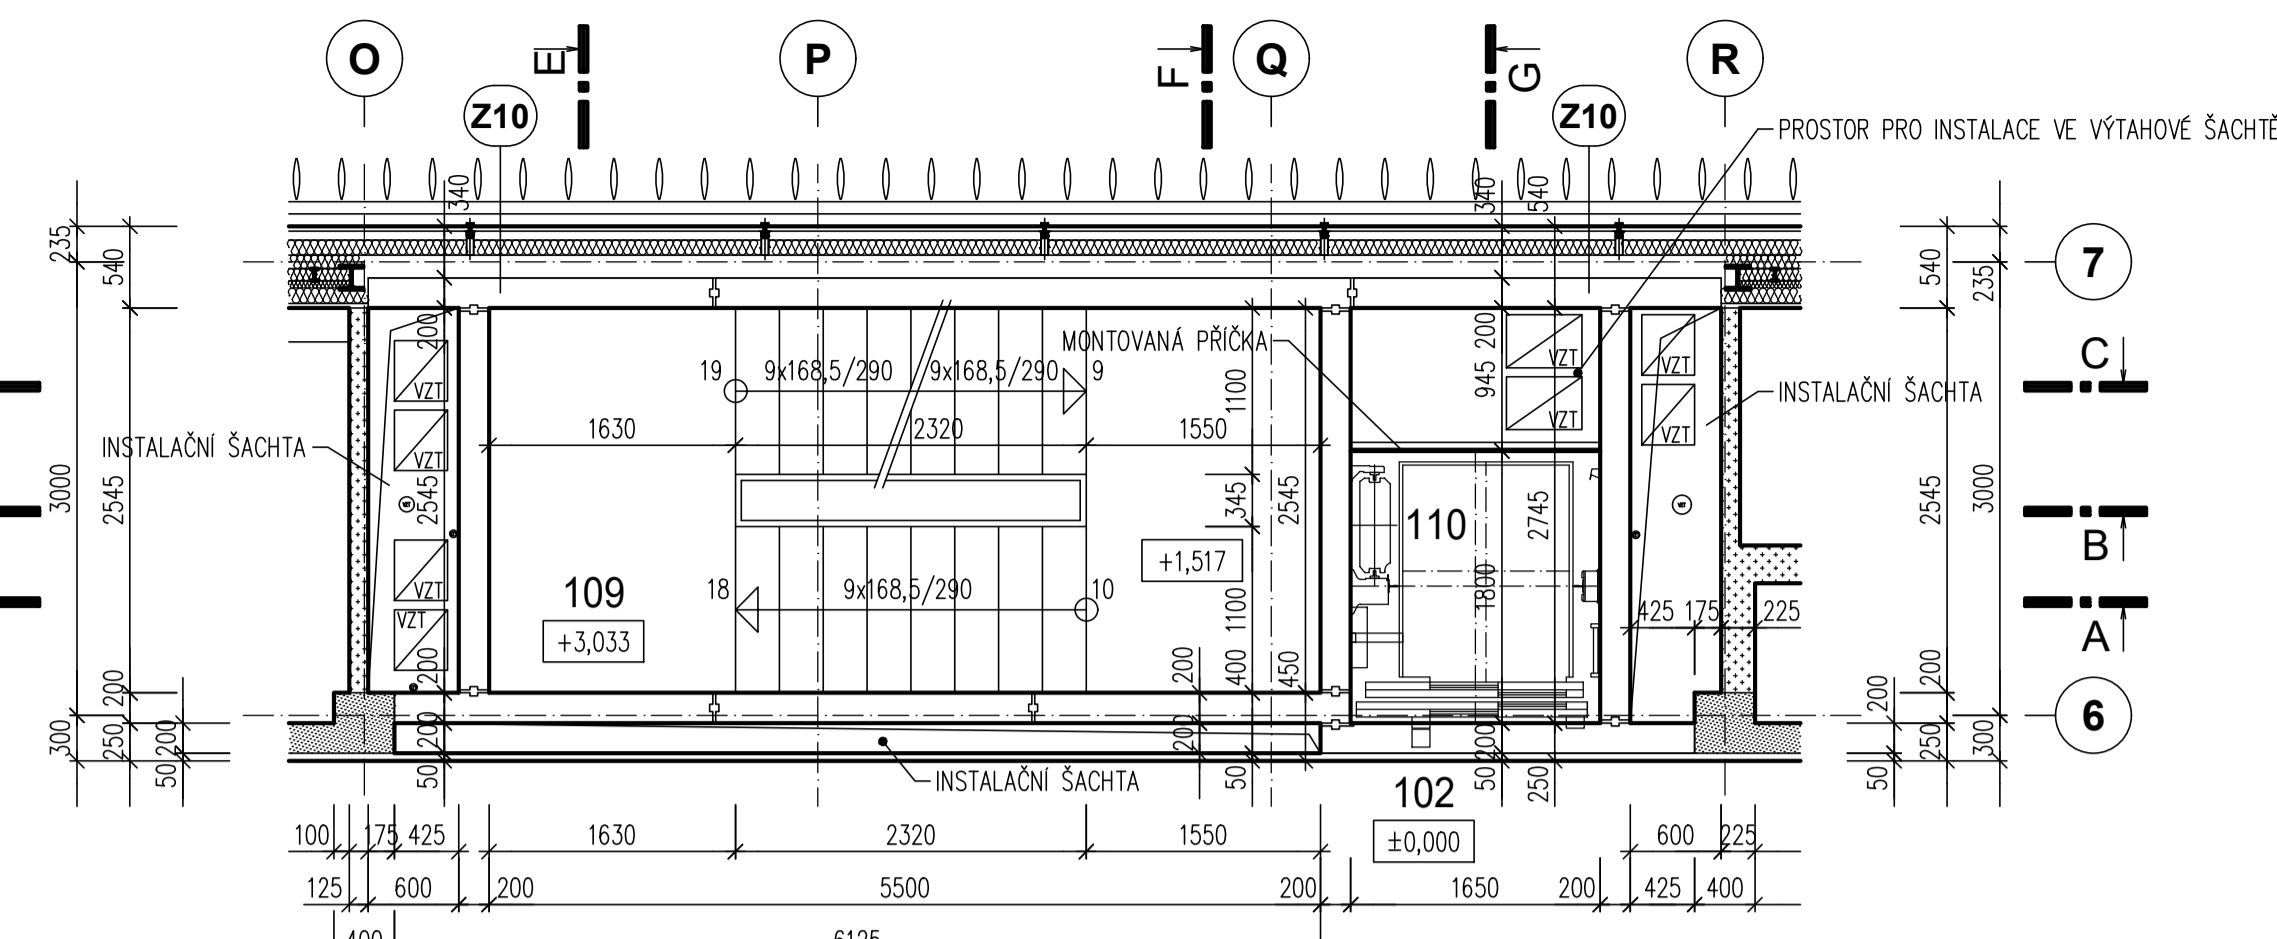

### LEGENDA ZNAČENÍ MATERIÁLŮ

- ZELEZEBETONOVÉ MONOLITICKÉ NOSNÉ KONSTRUKCE
- ZELEZEBETONOVÉ PREFABRIKOVANÉ NOSNÉ KONSTRUKCE
- OCELOVÉ NOSNÉ KONSTRUKCE
- KONSTRUKCE Z KOVOVÝCH SENDVIČOVÝCH PANELOV S POLYURETANOVOU TEPELNOU IZOLACÍ
- KONSTRUKCE Z KOVOVÝCH SENDVIČOVÝCH PANELOV S MINERÁLNÍ TEPELNOU IZOLACÍ
- MINERÁLNÍ TEPELNÁ IZOLACE
- TEPELNÁ IZOLACE – DESKY Z PĚNĚHOVÉHO POLYSTYRENU EPS
- TEPELNÁ IZOLACE – DESKY Z EXTRUDOVANÉHO POLYSTYRENU NEBO PERMETRICKÉ DESKY Z PĚNĚHOVÉHO POLYSTYRENU EPS S UZÁVĚROU POUVOVHOVÝ STRUKTUROU

### LEGENDA POUŽITÝCH ZKRATEK

- POŽÁRNĚ BEZPEČNOSTNÍ ŘEŠENÍ**
- EW 15 DP1 – POŽÁRNÍ ODOLNOST DVEŘÍ
  - SAMOZAVÍRAČ; PANKOVÉ KOVÁNÍ
  - C, PK VNĚJŠÍ POŽÁRNÍ HYDRANT – TYP D25 S TVAROVÝ STÁLOU HADICÍ DL 30m, OSAZENÍ DO STĚNY, PŘEDPOKLÁDANÝ ROZMĚR 70x170x245mm, STŘED HYDRANTU 1,1–1,3m NAD PODLAHOU
  - HRB HLADKÝ POKROVÝ BETON
  - KD KERAMICKÝ OBKLAD
  - VZT-SM VĚTRACÍ STĚNOVÉ MŘÍŽKY (SOUČÁSTI DODÁVKY VZDUCHOTECHNIKY) – VZ POZNÁMKA 2
- PODLAHOVÉ ZASUVKOVÉ KRABICE ELEKTRO – VZ PROJEKT (ELEKTROINSTALACE)**
- |         | 1.NP  | 2.NP  | 3.NP  | CELKEM |
|---------|---|-------|-------|--------|
| PZ.1    | PODLAHOVÉ ZASUVKOVÉ KRABICE, PODLAHA – LITE TERACOD   | 14 KS | -     | 14 KS  |
| PZ.P.N  | PODLAHOVÉ ZASUVKOVÉ KRABICE, NEREZ, PODLAHA PVC       | -     | 9 KS  | 11 KS  |
| PZ.P.C  | PODLAHOVÉ ZASUVKOVÉ KRABICE, PLAST ČERNÝ, PODLAHA PVC | -     | 10 KS | 5 KS   |
| PZ.P.PS | PODLAHOVÉ ZASUVKOVÉ KRABICE, PLAST SĚDÍ, PODLAHA PVC  | -     | 4 KS  | 2 KS   |
- Dxx** ODKAZY NA DETAILY – VZ VÝKRES "AP-DETAIL xx", KOMA MODULAR s.r.o., Ing. J. VALENTA, 03/2018

### LEGENDA MÍSTNOSTÍ

ČÍSLO MÍSTNOSTI	NÁZEV MÍSTNOSTI	PODLAHA	ODK.	POV. ROZMĚR	POV. ROZMĚR STŘEŠNÍ PLOŠY	POZNÁMKA
101	VSTUP	3,76		OSTNÍ ROHOZ		
102	HALA	214,72		LITE TERACOD	FERMACELL, MALBA	PŘELOHÝ POKRYTÍ 320
103	SCHODIŠTĚ	17,53		OSTNÍ ROHOZ	FERMACELL, MALBA	
104	TECHNICKÁ MÍSTNOST 1	18,71		SUNITA KERAMICKÁ DLAŽBA	FERMACELL, MALBA	SKL. – SUNITA KERAMICKÁ DLAŽBA
105	NEOSBAZENO					
106	WC ŽENY	1,33		LITE TERACOD	FERMACELL, MALBA	FERMACELL, MALBA 245
107	PŘEDSÍN WC ŽENY	2,21		LITE TERACOD	FERMACELL, MALBA	FERMACELL, MALBA 245
108	SCHODIŠTĚVÝ PROSTOR	14,68		BETONOVÁ PODLAHA + MĚŘÍČ	HRB, MALBA	HRB, MALBA
109	SCHODIŠTĚ	15,75		BETONOVÁ PODLAHA	HRB, MALBA	HRB, MALBA
110	VÝTAHOVÁ ŠACHTA	4,53			HRB, MALBA	
111	PŘEDSÍN WC MUŽ	2,07		LITE TERACOD	FERMACELL, MALBA	FERMACELL, MALBA 245
112	WC MUŽ	4,78		LITE TERACOD	FERMACELL, MALBA	FERMACELL, MALBA 245
113	WC MOBILNÍ	4,73		LITE TERACOD	FERMACELL, MALBA	FERMACELL, MALBA 250
114	TECHNICKÁ MÍSTNOST 2	21,46		SUNITA KERAMICKÁ DLAŽBA	FERMACELL, MALBA	SKL. – SUNITA KERAMICKÁ DLAŽBA
115	ŠATNA	3,09		LITE TERACOD	FERMACELL, MALBA	PŘELOHÝ POKRYTÍ 320
116	JEDNACÍ MÍSTNOST	56,68		LITE TERACOD	FERMACELL, MALBA	PŘELOHÝ POKRYTÍ 320

### POZNÁMKY

- POŽÁRNÍ ODOLNOST OCELOVÝCH NOSNÝCH KONSTRUKCÍ V 1.NP (NOSNÉ KONSTRUKCE VNITŘÍ POŽÁRNÍ ÚSEKY ZAŠTĚLÝ STABILNÍ OBJEKTY) – R45 DP1
- V MONTOVANÝCH STĚNÁCH Z FERMACELLU MEZI WC A PŘEDSÍNEM WC NADE DVEŘMI POD POKRYTÍM BUDOU OSAZENY Z OBOU STRAN PŘÍČKY VĚTRACÍ STĚNOVÉ MŘÍŽKY VELIKOSTI 300x100mm (SOUČÁSTI DODÁVKY VZDUCHOTECHNIKY) – VE STĚBENÍCH VÝKRESECH OZNAČENO VZT-SM – CELKEM 16 KS :  
- 1.NP 4 KS  
- 2.NP 6 KS  
- 3.NP 6 KS
- M.C. 113 – WC MOBILNÍ BUDE PROVEDENA A VYBAVENA V SOULADU S POŽADAVKY VÝHL.Č. 398/2009 Sb. O OBEVÝCH TECHNICKÝCH POŽADAVKÁCH ZABEZPEČOVÁNÍ BEZPEČNÉHO UŽITÍM, NAPŘ. :  
- STĚNY HYDROKOTVĚNÉ ŽÁŘENÍ MUSÍ PO KONSTRUKCI STRANĚ UMĚKNŮT KOVĚNÍ OPERYVNÝCH MAZEL V RŮZNÝCH POLOHÁCH S NENOSNOSTI MINIMÁLNĚ 150kg;  
- V DOSAHU ZE ZÁCHODOVÝCH MÍSTY A TO VE VÝŠCE 600 AŽ 1200mm NAD PODLAHOU A TAKÉ V DOSAHU Z PODLAHY, A TO NEVÝŠE 150mm NAD PODLAHOU, MUSÍ BÝT OVLÁDÁNÍ SIGNALIZAČNÍ SYSTÉMU NOUZOVOU VOLÁNÍ (TLAČÍTKO S POSUVNÝM POLEM);  
- PO OBOU STRANÁCH ZÁCHODOVÝCH MÍSTY MUSÍ BÝT MADLA VE VZÁJEMNÉ VZDÁLENOSTI 600mm A VE VÝŠI 800mm NAD PODLAHOU. U ZÁCHODOVÝCH MÍSTY S PŘÍSTUPEM JEN Z JEDNÉ STRANY MUSÍ BÝT MADLO NA STRANĚ PŘÍSTUPU SKUPNÉ A ZÁCHODOVÝ MÍSTY MUSÍ PŘECHÁZET O 100mm MADLO NA OPACNÉ STRANĚ ZÁCHODOVÝCH MÍSTY MUSÍ BÝT PEVNĚ A ZÁCHODOVÝ MÍSTY MUSÍ PŘECHÁZET O 200mm. VEŠLE UMÝVACÍ MUSÍ BÝT ALESPŮŠ JEJINO SVĚSLÉ MADLO DELKY NEJMĚNĚ 500mm.

**TENTO VÝKRES PLATÍ POUZE PRO VLASTNÍ ADMINISTRATIVNÍ BUDOVU, VNĚJŠÍ OBJEKTY BUDOU UPRAVENY PODLE NOVE ARCHITECTONICKÉ STUDIE!!!**

### PLATNÝ VÝKRES K 23.03.2018

R8	23.03.2018	VNITŘNÍ DVEŘE
R7	07.02.2018	DVEŘE DO M.C. 116 (2x), PROJEKTOR A PROMÍTAČI PLÁTNO V HALE M.C. 102, PODLAHOVÉ ZASUVKOVÉ KRABICE ELEKTRO, BETONOVÉ PATKY V PODLAZE POD OK SLOUPKY V M.C. 113, SKLENĚNÉ PŘÍČKY, ROZDELOVAČ TOPENÍ
R6	18.12.2017	PODLAHA V TECHNICKÝCH M.C. 104 A 114, BAR. STŮL V JEDNACÍ M.C. 116, ZRUŠENÍ NIKY PRO EPS V M.C. 104, PODLAHOVÉ KONVEKTORY, STĚNOVÉ MŘÍŽKY VZÍ NA WC
R5	31.10.2017	SKLADBY KONSTRUKCE, POVRCHY – PODLAHY, PODMĚKTY, OBKLADY
R4	27.09.2017	DOPLNĚNÍ OK SLOUPŮ V TECHNICKÝCH MÍSTNOSTECH Č. 104 A 114, LINE PODMĚKŮ
R3	25.08.2017	VNITŘNÍ OCELOVÉ SCHODIŠTĚ + ŽB. MONOLITICKÁ STĚNA, PLATEJ OBVOODOVÝ STĚNOVÝ PĚLŠ V 1.NP V MÍSTĚ OS 6 A 7, PŘEMĚNĚNÍ EPS M.C. 114 DO M.C. 104, OTEVŘENÍ DVEŘÍ DO M.C. 116 A 117, LITE TERACOD NA PODLAZE, OBRYŠ VNĚJŠÍ TERASY
R2	15.08.2017	ŽB. PREFABRIKOVANÉ SCHODIŠTĚ A VÝTAH. ŠACHTY, OBVOODOVÝ PĚLŠ, TAHOKOV
R1	13.07.2017	PROSTUPY VZT
RO	05.06.2017	

**±0,000 = 307,60 m.n.m.**

ARCHITEKT: Studio Olga Charchaj  
URBISTICKÝ ODBOR: 5303 PRAHA 8, PČ: 190 000

ARCHITECTONICKÁ STUDIE: CHYBIK+KRISTOF ASSOCIATED ARCHITECTS s.r.o.  
JÁMEČNICKÁ 1925, BRNO-MĚSTO, 602 00 BRNO

DOPOVĚDNÝ PROJEKTANT MOULANÍ STAVBY (1.NP – 4.NP): KOMA MODULAR s.r.o.  
Ing. Jiří VALENTA  
e-mail: jiri.valenta@koma-modular.cz | tel: 724 849 879

DOPOVĚDNÝ PROJEKTANT ČÁSTI: Ing. Oldřich STUDENÝ  
Štefánikova 438, 266 02 PČ: 740 01  
IC: 190 056 014  
ČKAIT 12004 43

VIII. ETAPA REKONSTRUKCE ZÁVODU VIZOVICE			
MÍSTO STAVBY	DOPOVĚDNÝ PROJEKTANT STAVBY	DOPOVĚDNÝ PROJEKTANT ČÁSTI	Ing. Oldřich STUDENÝ
Ing. Oldřich STUDENÝ e-mail: oldrich.studený@koma.cz   tel: 775 444 402	Ing. Oldřich STUDENÝ Štefánikova 438, 266 02 PČ: 740 01 IC: 190 056 014 ČKAIT 12004 43	Ing. IVA STUDENÁ	
INVESTOR	FORMÁT	DATA	14 x A4
KOMA MODULAR s.r.o., ŘIČANSKÁ 1191, VIZOVICE, PČ: 763 12			23.03.2018
STAVBA	MĚRÍTKO	PAPE	1:50
SO 07 - ADMINISTRATIVNÍ BUDOVA			
STAVEBNÍ ŘEŠENÍ	STAVBA	ČÍSLO VÝKRESU	DPS D07/106R8
NÁZEV VÝKRESU			
PŮDORYS 1.NP			