



POHLEDY


POHLED SEVEROVÝCHODNÍ

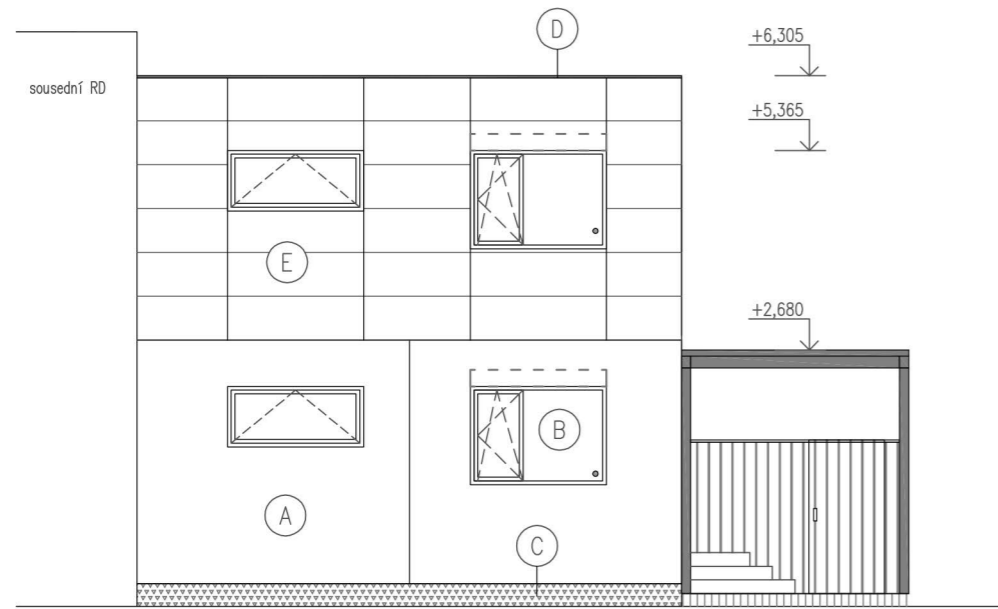

POHLED SEVEROZÁPADNÍ

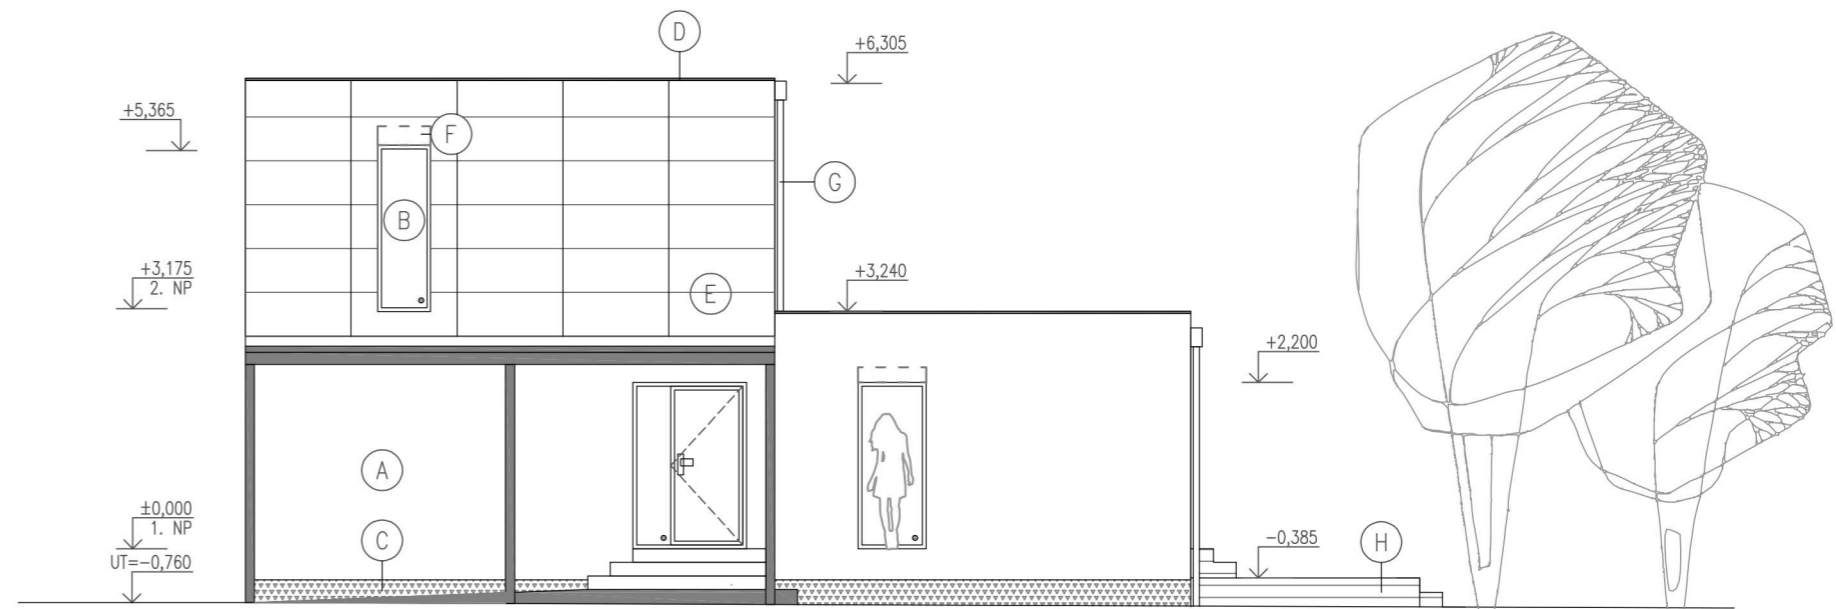

POHLED JIHOZÁPADNÍ

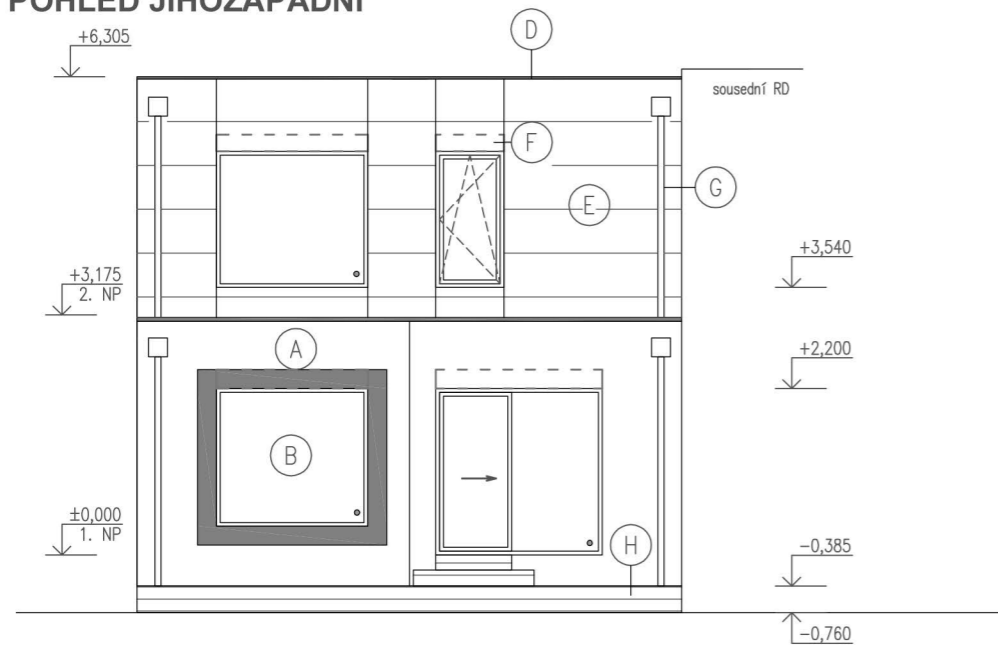

- (A) SILIKONOVÁ FASÁDNÍ OMÍTKA, zatíraná, zrn. do 1,5 mm, lomená bílá
- (B) PLASTOVÁ OKNA A VSTUPNÍ DVEŘE, eketeriér kaširovací fólie, odstín dle výběru investora (antracit)
- (C) SOKL Z PERFOROVANÉHO PLECHU, perforovaný plech pozink (šedá)
- (D) OKAP PLOCHÉ STŘECHY, okapnice z viplanlového plehu, odstín šedá
- (E) FASÁDNÍ OBKLAD, cementotřískové desky Cetris - větraná fasáda, barva šedá
- (F) PŘEDOKENNÍ ŽALUZIE, typu Z90 s příznaným žaluziovým kastlem, barva elox stříbrná
- (G) OKAPOVÝ SYSTÉM, KJG kotlíky + svody, odstín dle výběru investora (stříbrná)
- (H) DŘEVĚNÁ TERASA, sibiřský modřín - terasová prkna, bez povrchové úpravy

PATROVÝ PASIVNÍ ČTYŘMODUL

dispozice: 4 + kk
 zastavěná plocha: 93,6 m²
 užitná plocha: 103,3 m²

