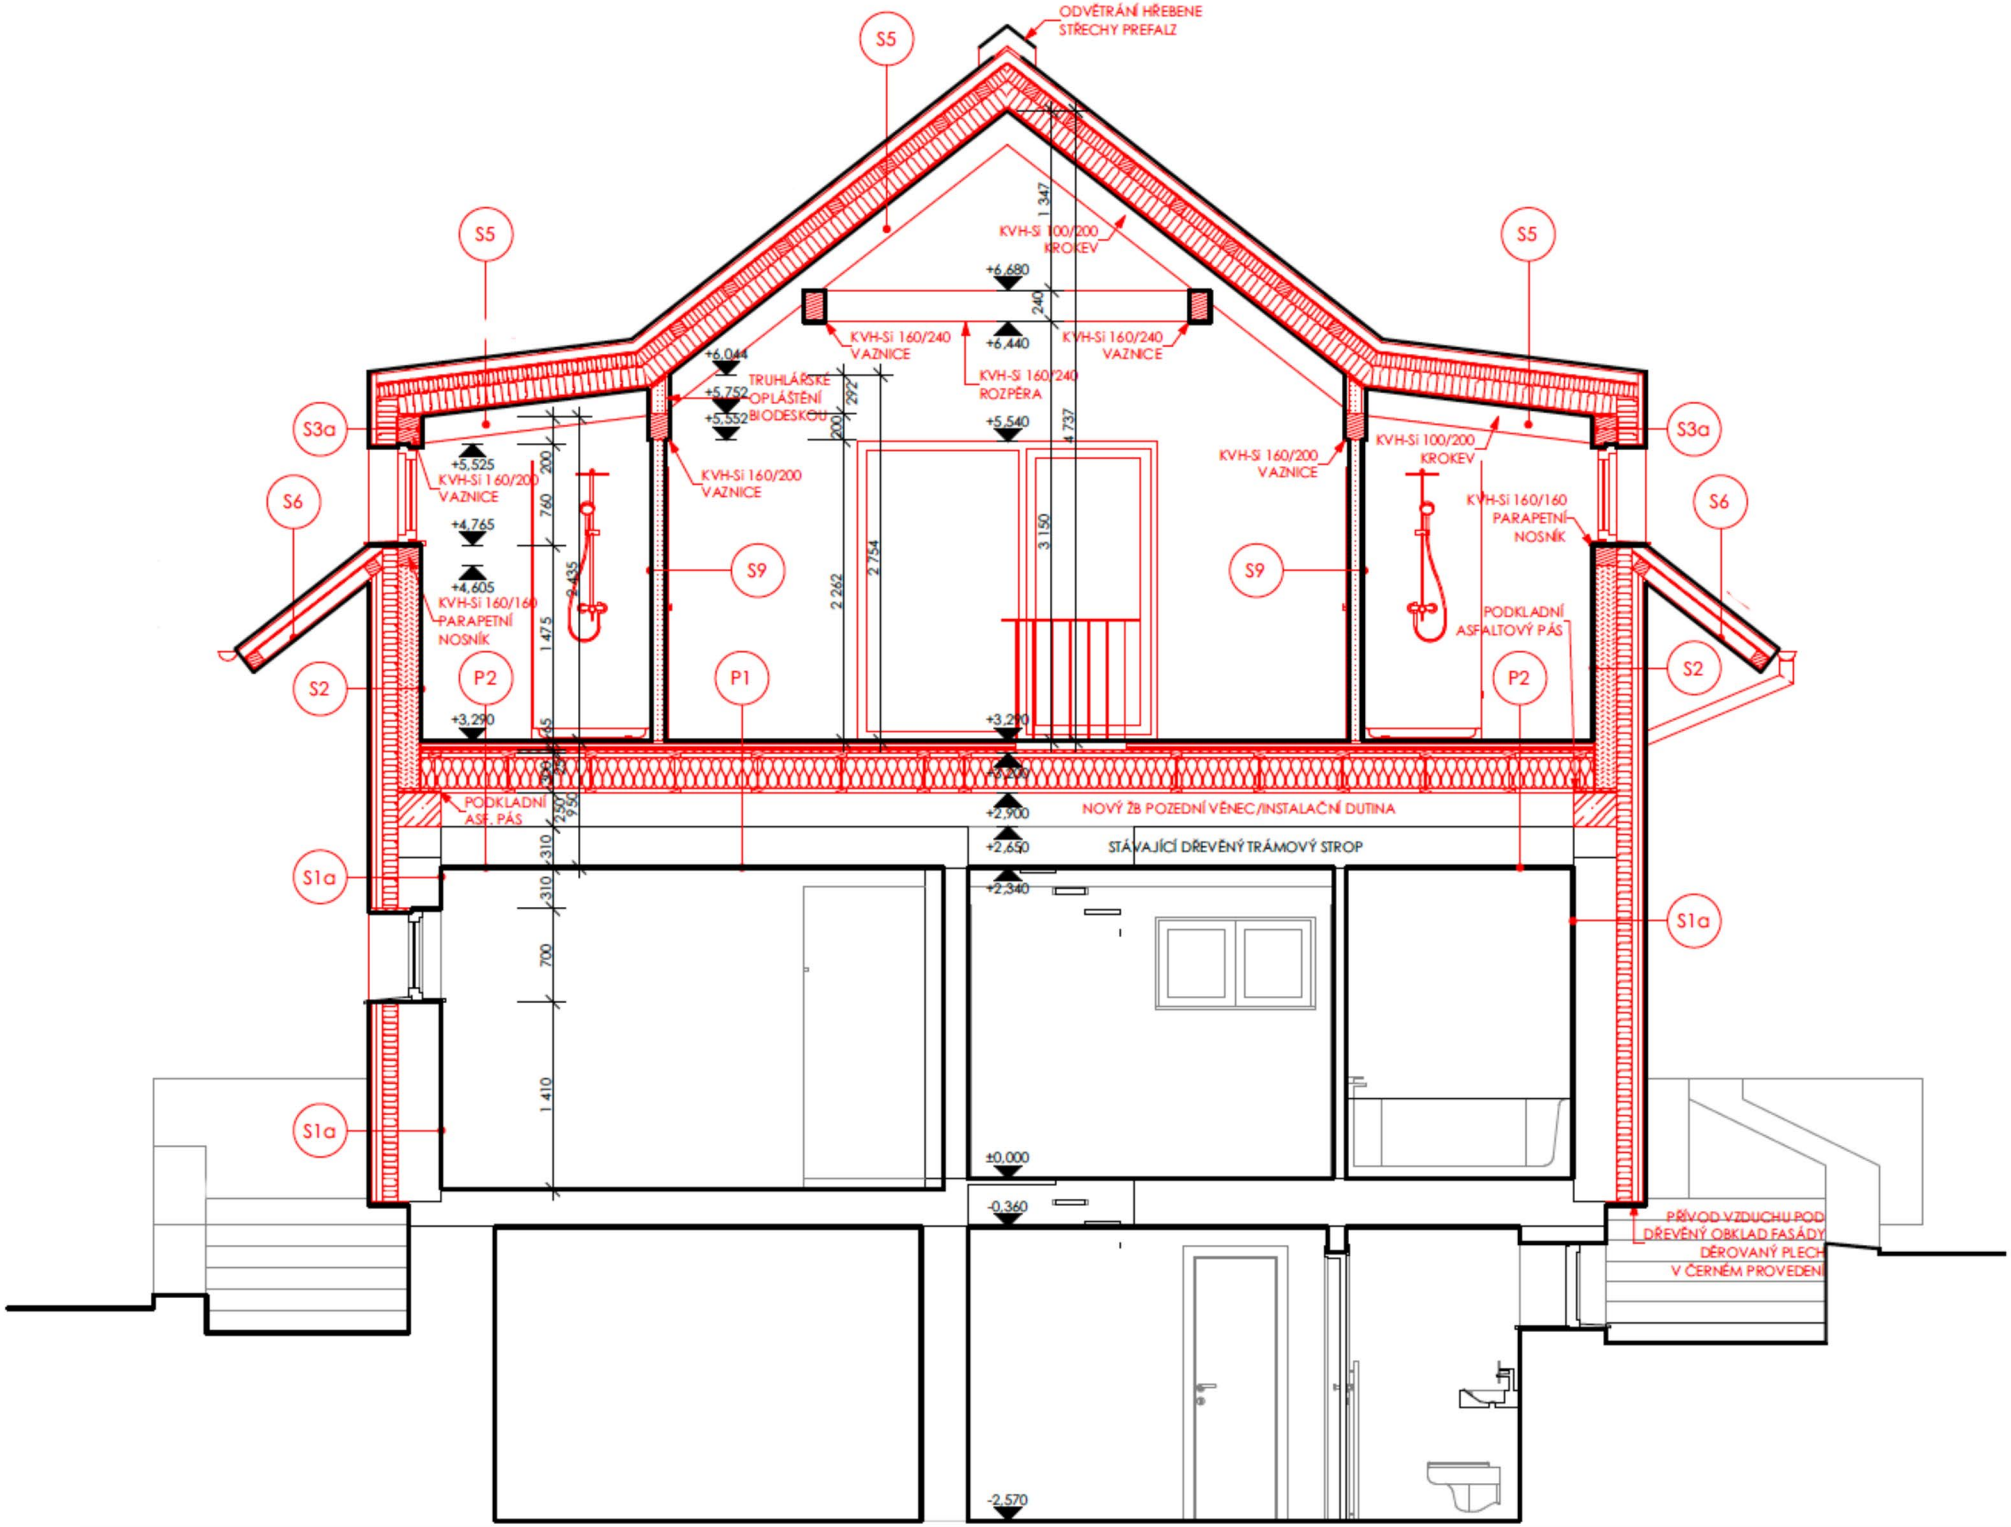
ODVĚTRÁNÍ HŘEBENE STŘECHY PREFALZ
S5
S3a
S6
S2
S1a
S9
P1
P2
KVH-Si 100/200 KROKEV
KVH-Si 160/240 VAZNICE
KVH-Si 160/240 ROZPĚRA
TRUHLÁŘSKÉ OPLÁŠTĚNÍ BIODESKOU
KVH-Si 160/200 VAZNICE
KVH-Si 160/160 PARAPETNÍ NOSNÍK
PODKLADNÍ ASF. PÁS
NOVÝ ŽB POZEDNÍ VĚNEC/INSTALAČNÍ DUTINA
STÁVAJÍCÍ DŘEVĚNÝ TRÁMOVÝ STROP
PŘÍVOD VZDUCHU POD DŘEVĚNÝ OBKLAD FASÁDY DĚROVANÝ PLECH V ČERNÉM PROVEDENÍ
+6,680
+6,440
+6,044
+5,752
+5,552
+5,540
+5,525
+4,765
+4,605
+3,290
+3,200
+2,900
+2,650
+2,340
±0,000
-0,360
-2,570