


PŮDORYS 3.NP

Č.M.	NÁZEV	PLOCHA [m ²]	PODLAHA	SV. VÝŠKA [m]
3.01	DĚTSKÝ POKOJ	10,4	DŘEV.PODLAHA	0,47-1,85

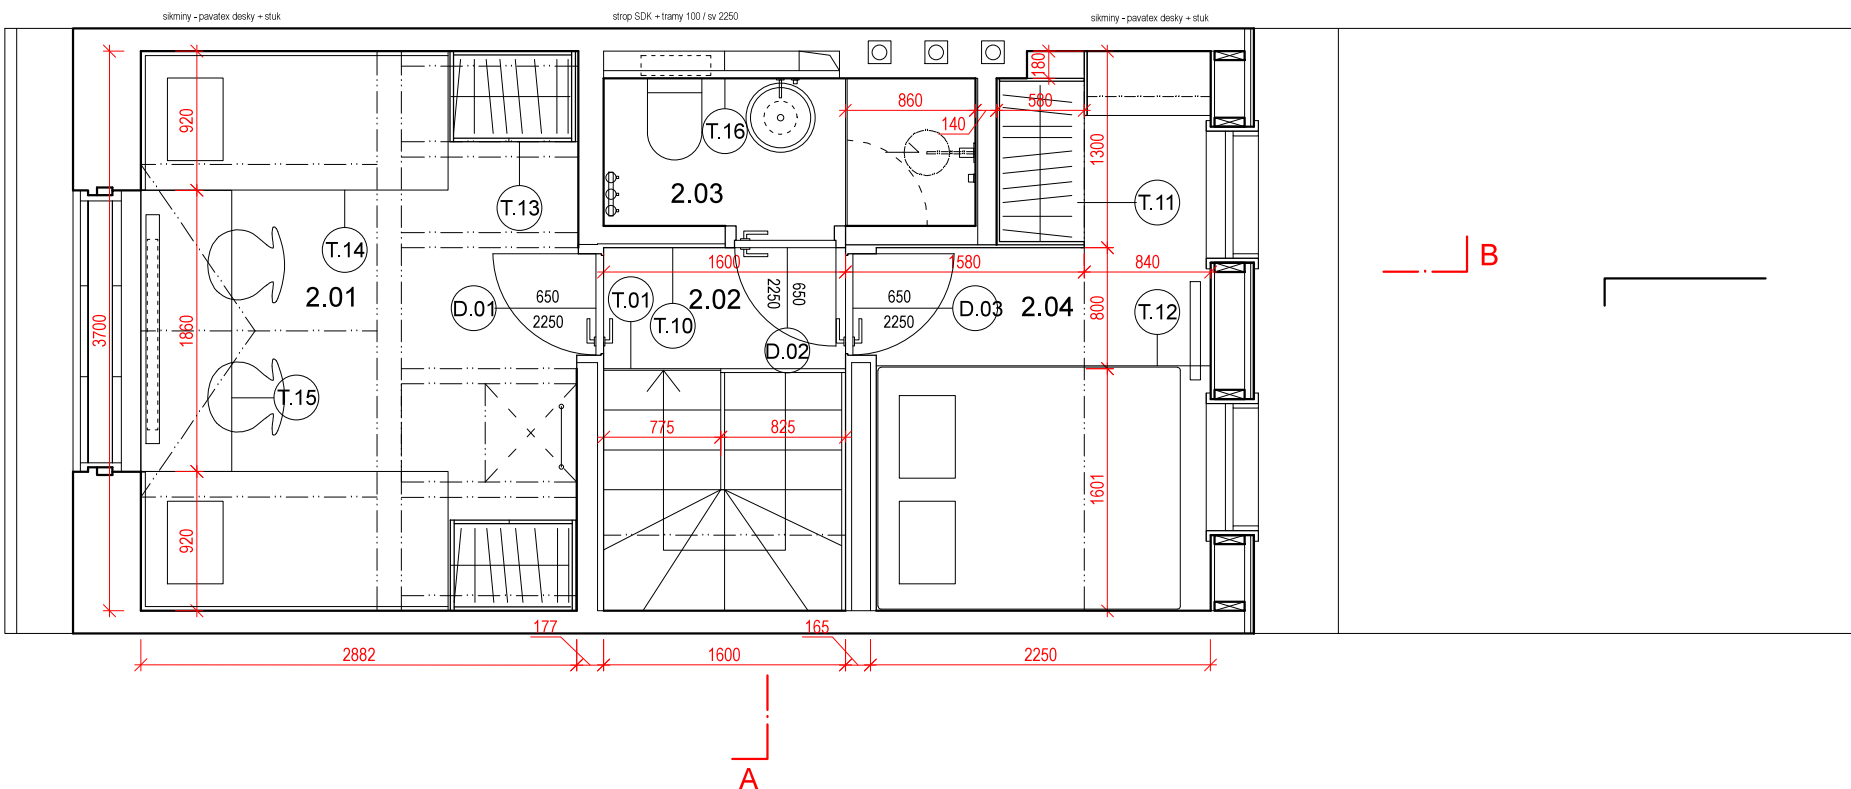

PŮDORYS 2.NP

Č.M.	NÁZEV	PLOCHA [m ²]	PODLAHA	SV. VÝŠKA [m]
2.01	DĚTSKÝ POKOJ	10,9	DŘEV.PODLAHA	2,27-3,47
2.02	CHODBA	2,7	TERRAZZO	2,25
2.03	WC	2,4	TERRAZZO	2,25
2.04	LOŽNICE	7,3	DŘEV.PODLAHA	1,78-2,25
CELKEM		23,3000		