


PŮDORYS

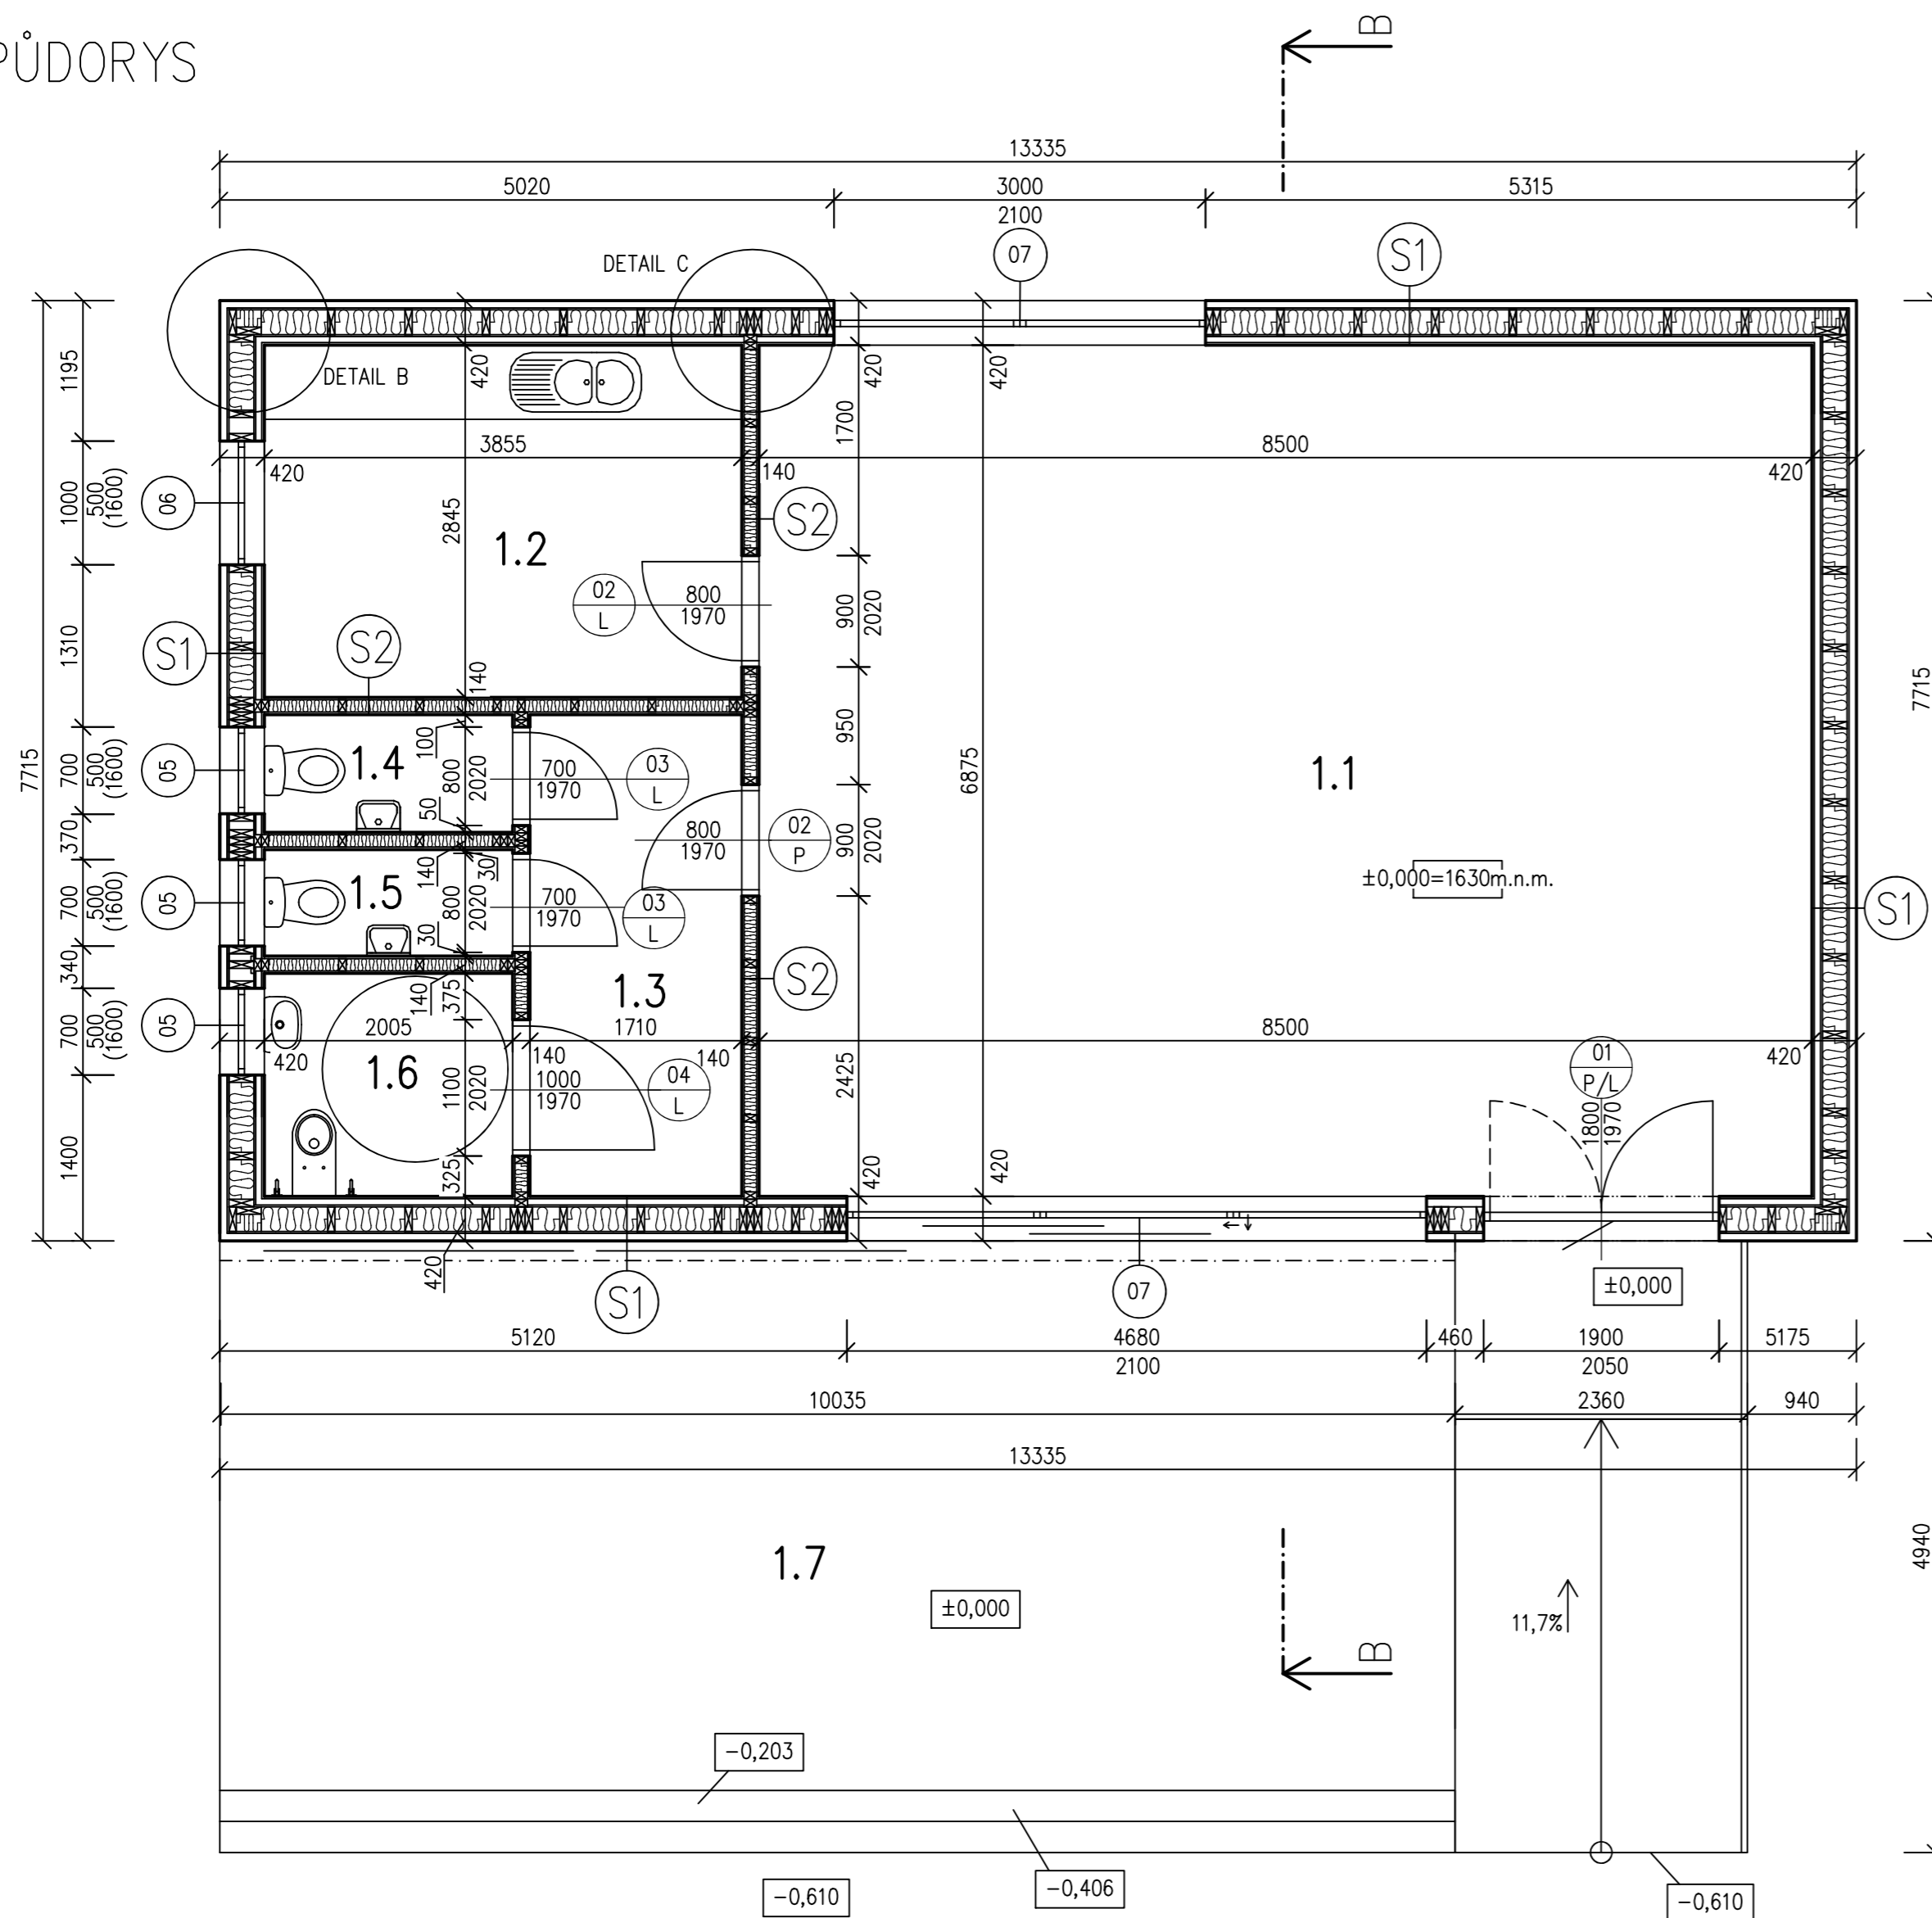

Tabulka místností

Číslo	Název	Plocha [m ²]	Podlaha	Stěny
1.1	HALA	57,39	KERAMICKÁ DLAŽBA	DŘEVĚNÝ OBKLAD
1.2	KUCHYŇĚ-PERSONÁL	10,5	KERAMICKÁ DLAŽBA	DŘEVĚNÝ OBKLAD
1.3	CHODBA	4,53	KERAMICKÁ DLAŽBA	MALBA VÁPENNÁ
1.4	WC-ŽENY	1,86	KERAMICKÁ DLAŽBA	KERAMICKÝ OBKLAD
1.5	WC-MUŽI	1,7	KERAMICKÁ DLAŽBA	KERAMICKÝ OBKLAD
1.6	WC-INVALIDÉ	3,59	KERAMICKÁ DLAŽBA	KERAMICKÝ OBKLAD
1.7	TERASA	38,17	TERASOVÁ PRKNA	

Celková plocha [m²]: 117,74

S1

- Dřevěná fasádní palubka UTV (Thermowood) 20mm
- Latový rošt 40x60 40mm
- Dřevovláknitá deska STEICO Universal 60mm
- Dřevovláknitá deska difuzně otevřená Egger DHF 15mm
- Tepelná izolace-ovčí vlna 200mm
- Difuzně otevřená folie 0,2mm
- OSB deska 3E0 15mm
- Tepelná izolace-ovčí vlna 50mm
- Bideska smrk (4-PD) 20mm

S2

- Bideska smrk (4-PD) 20mm
- Tepelná izolace-ovčí vlna (Tkalcovna Kubák) 100mm
- Bideska smrk (4-PD) 20mm