


PŮDORYS S KRYCÍMI LAMELAMI

- 1 Matice otevřená, DIN 934, M20/08, výška 16 mm, ocel pozinkovaná, 24 ks
- 2 Podložka pro dřevěné konstrukce, DIN 440 Zn 22 - Ø72 mm, otvor 22mm, tl. 6mm, ocel pozinkovaná, 240 ks
- 3 Krycí lamela horní krajní, š. 145 mm, v. 20 mm, délky 6 500 mm, kotvená do BSH nosníků, modřín, 2 ks
- 4 Krycí lamela horní, š. 170 mm, v. 20 mm, délky 6 500 mm, kotvená do BSH nosníků, modřín, 8 ks
- 5 Distanční trubka bezešvá kruhová, Ø32 mm, tl. 5 mm, ocel, nařezané dílky o délce 68 mm, ocel pozinkovaná, 108 ks

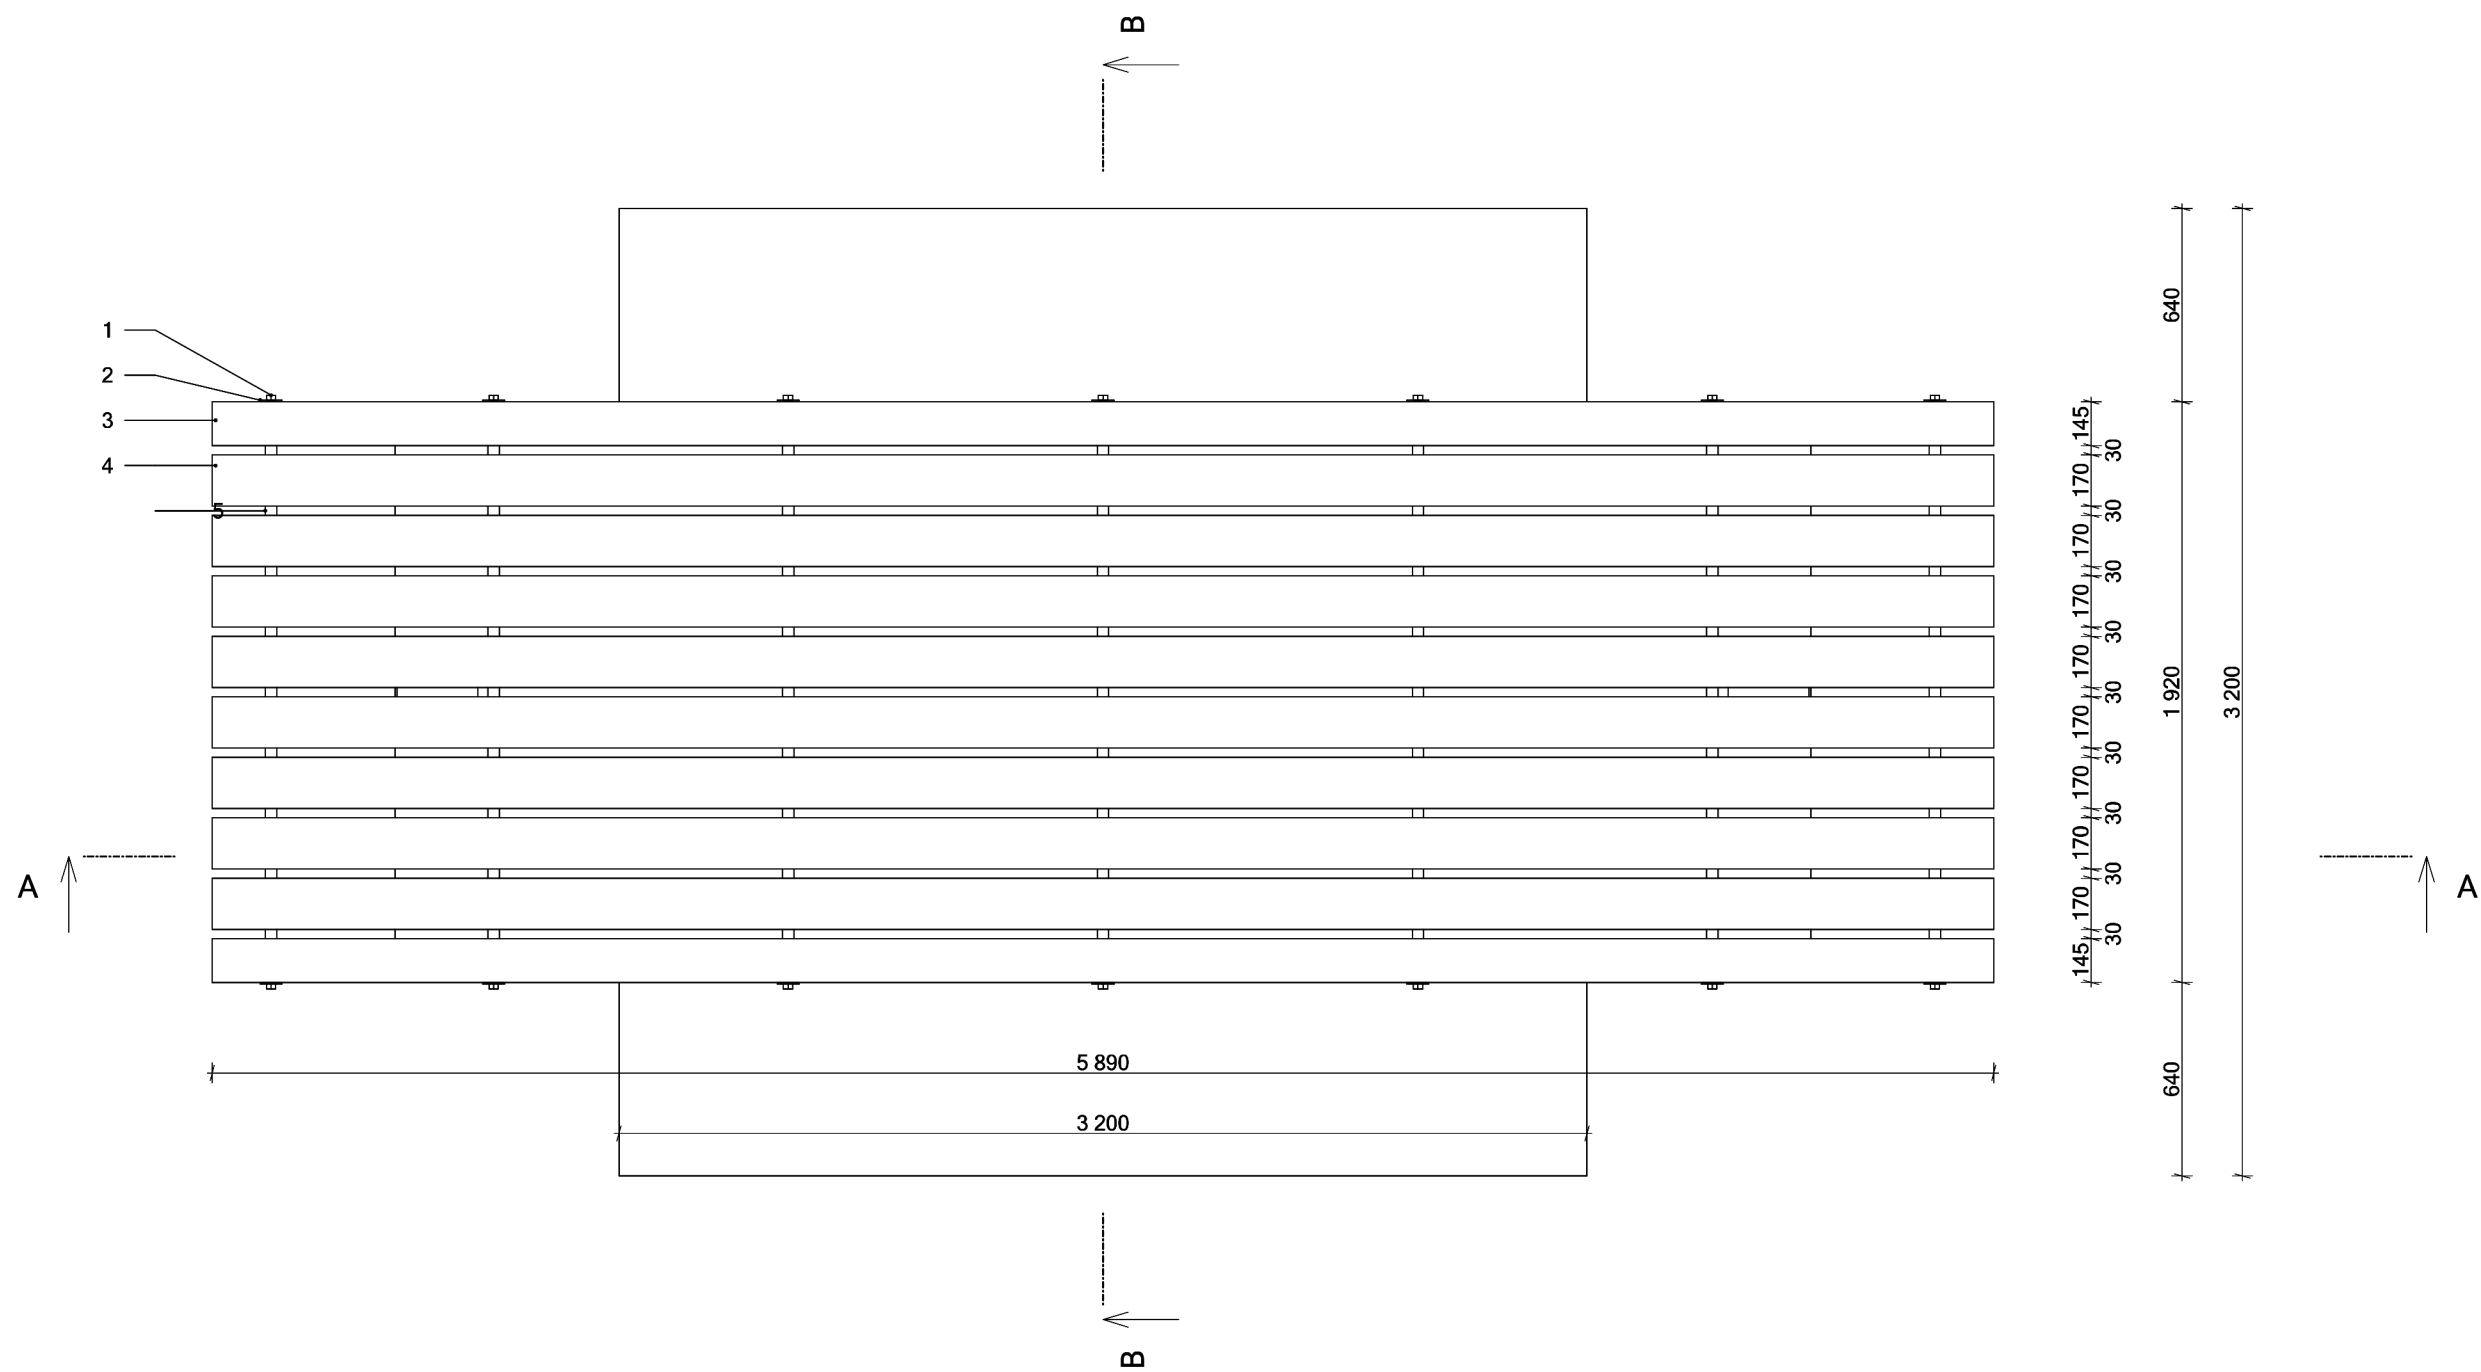

PŮDORYS BEZ KRYCÍCH LAMEL

- A, J Ohýbané BSH nosníky horní krajní, š. 120 mm, v. 160 mm, vnitřní r = 4000 mm, modřín, 2 ks
- B - I Ohýbané BSH nosníky horní, š. 120 mm, v. 160 mm, vnitřní r = 4000 mm, smrk, 8 ks
- 1 Matice otevřená, DIN 934, M20/08, výška 16 mm, ocel pozinkovaná, 24 ks
- 2 Podložka pro dřevěné konstrukce, DIN 440 Zn 22 - Ø72 mm, otvor 22mm, tl. 6mm, ocel pozinkovaná, 240 ks
- 3 Distanční trubka bezešvá kruhová, Ø32 mm, tl. 5 mm, ocel, nařezané dílky o délce 68 mm, ocel pozinkovaná, 108 ks

