ŘEZ PODÉLNÝ A - A'

1 Hladká tyč M20 se závitem na koncích, nerez, předvrtaný otvor d=22 mm, 12 ks
2 Ohýbaný BSH nosník horní, š. 120 mm, v. 160 mm, vnitřní r = 4000 mm, smrk, 8 ks
3 Krycí lamela horní, š. 170 mm, v. 20 mm, délky 6 500 mm, kotvená do BSH nosníků, modřín, 8 ks
4 Tesařský spoj + předvrtaný otvor, d=22 mm
5 Distanční podložka mezi krycími lamelami a BSH nosníky, 100 x 100 mm, tl. 10mm, 176 ks
6 Krycí lamela spodní, š. 170 mm, v. 20 mm, délky 5 750 mm, kotvená do BSH nosníků, modřín, 8 ks
7 Kovová tkanina Zn, síla drátu 0,8 mm, oko 3,15 x 3,15 mm, 1 x 1,9 m, 5 ks
8 Ohýbaný BSH nosník spodní, š. 120 mm, v. 200 mm, vnitřní r = 4000 mm, smrk, 8 ks
9 Pohybový mechanismus
10 Oplechování pohybového mechanismu, rezavý plech
11 Kačírek
12 Podmaltování pohybového mechanismu
13 Nasypaná zemina
14 Betonový základ

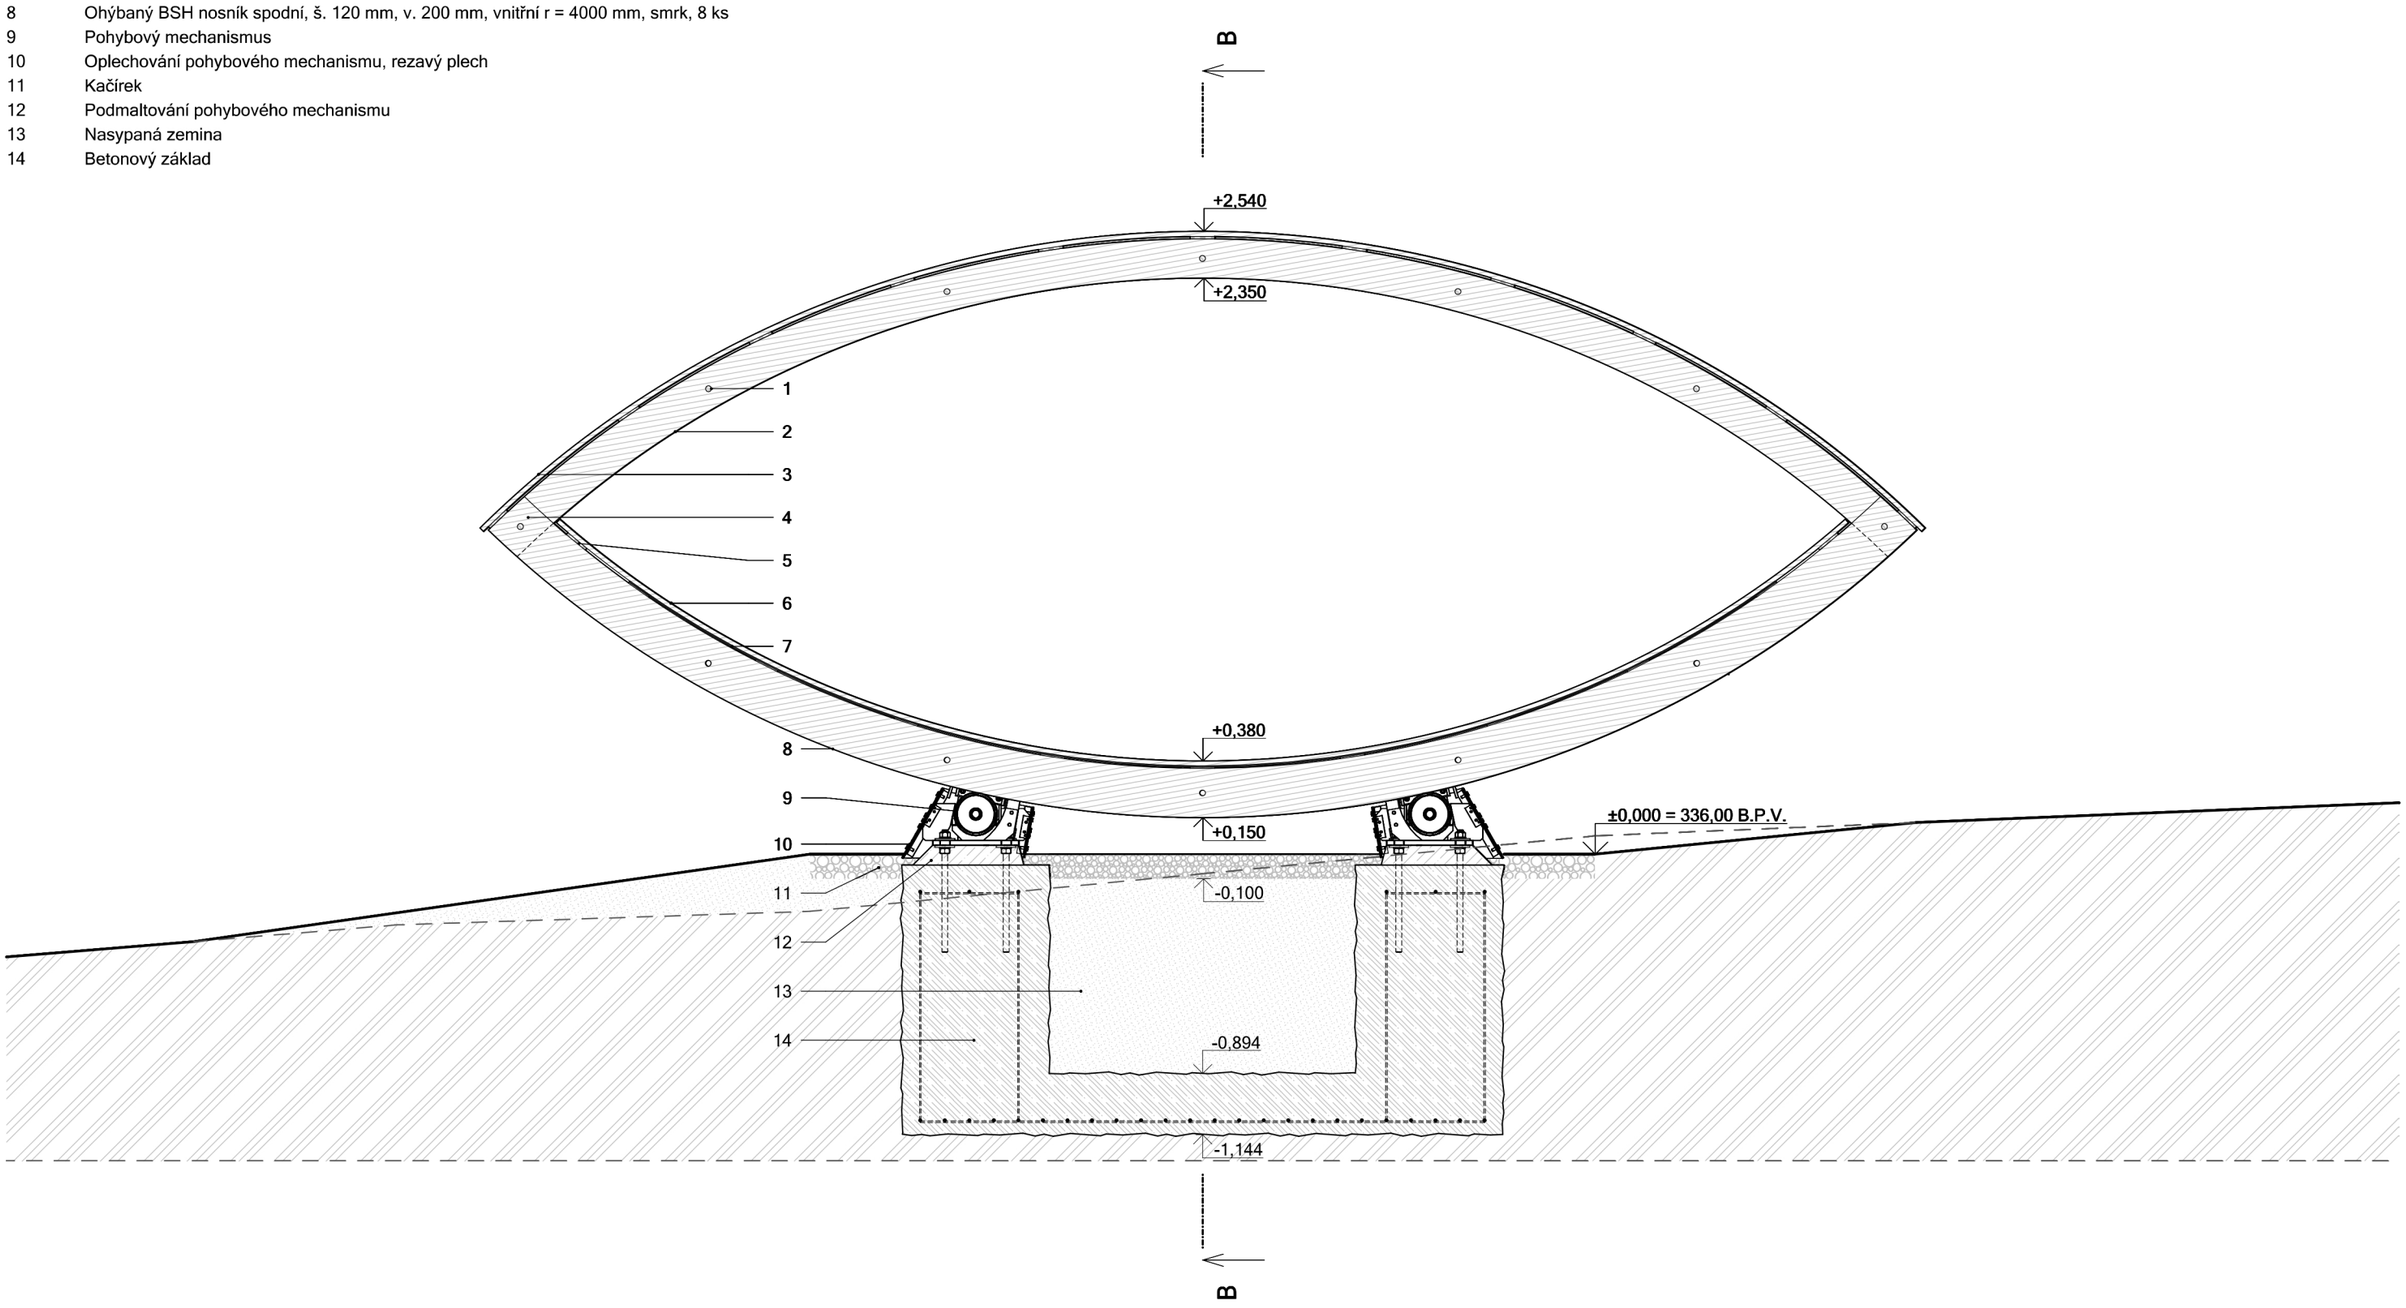

ŘEZ PŘÍČNÝ B - B'
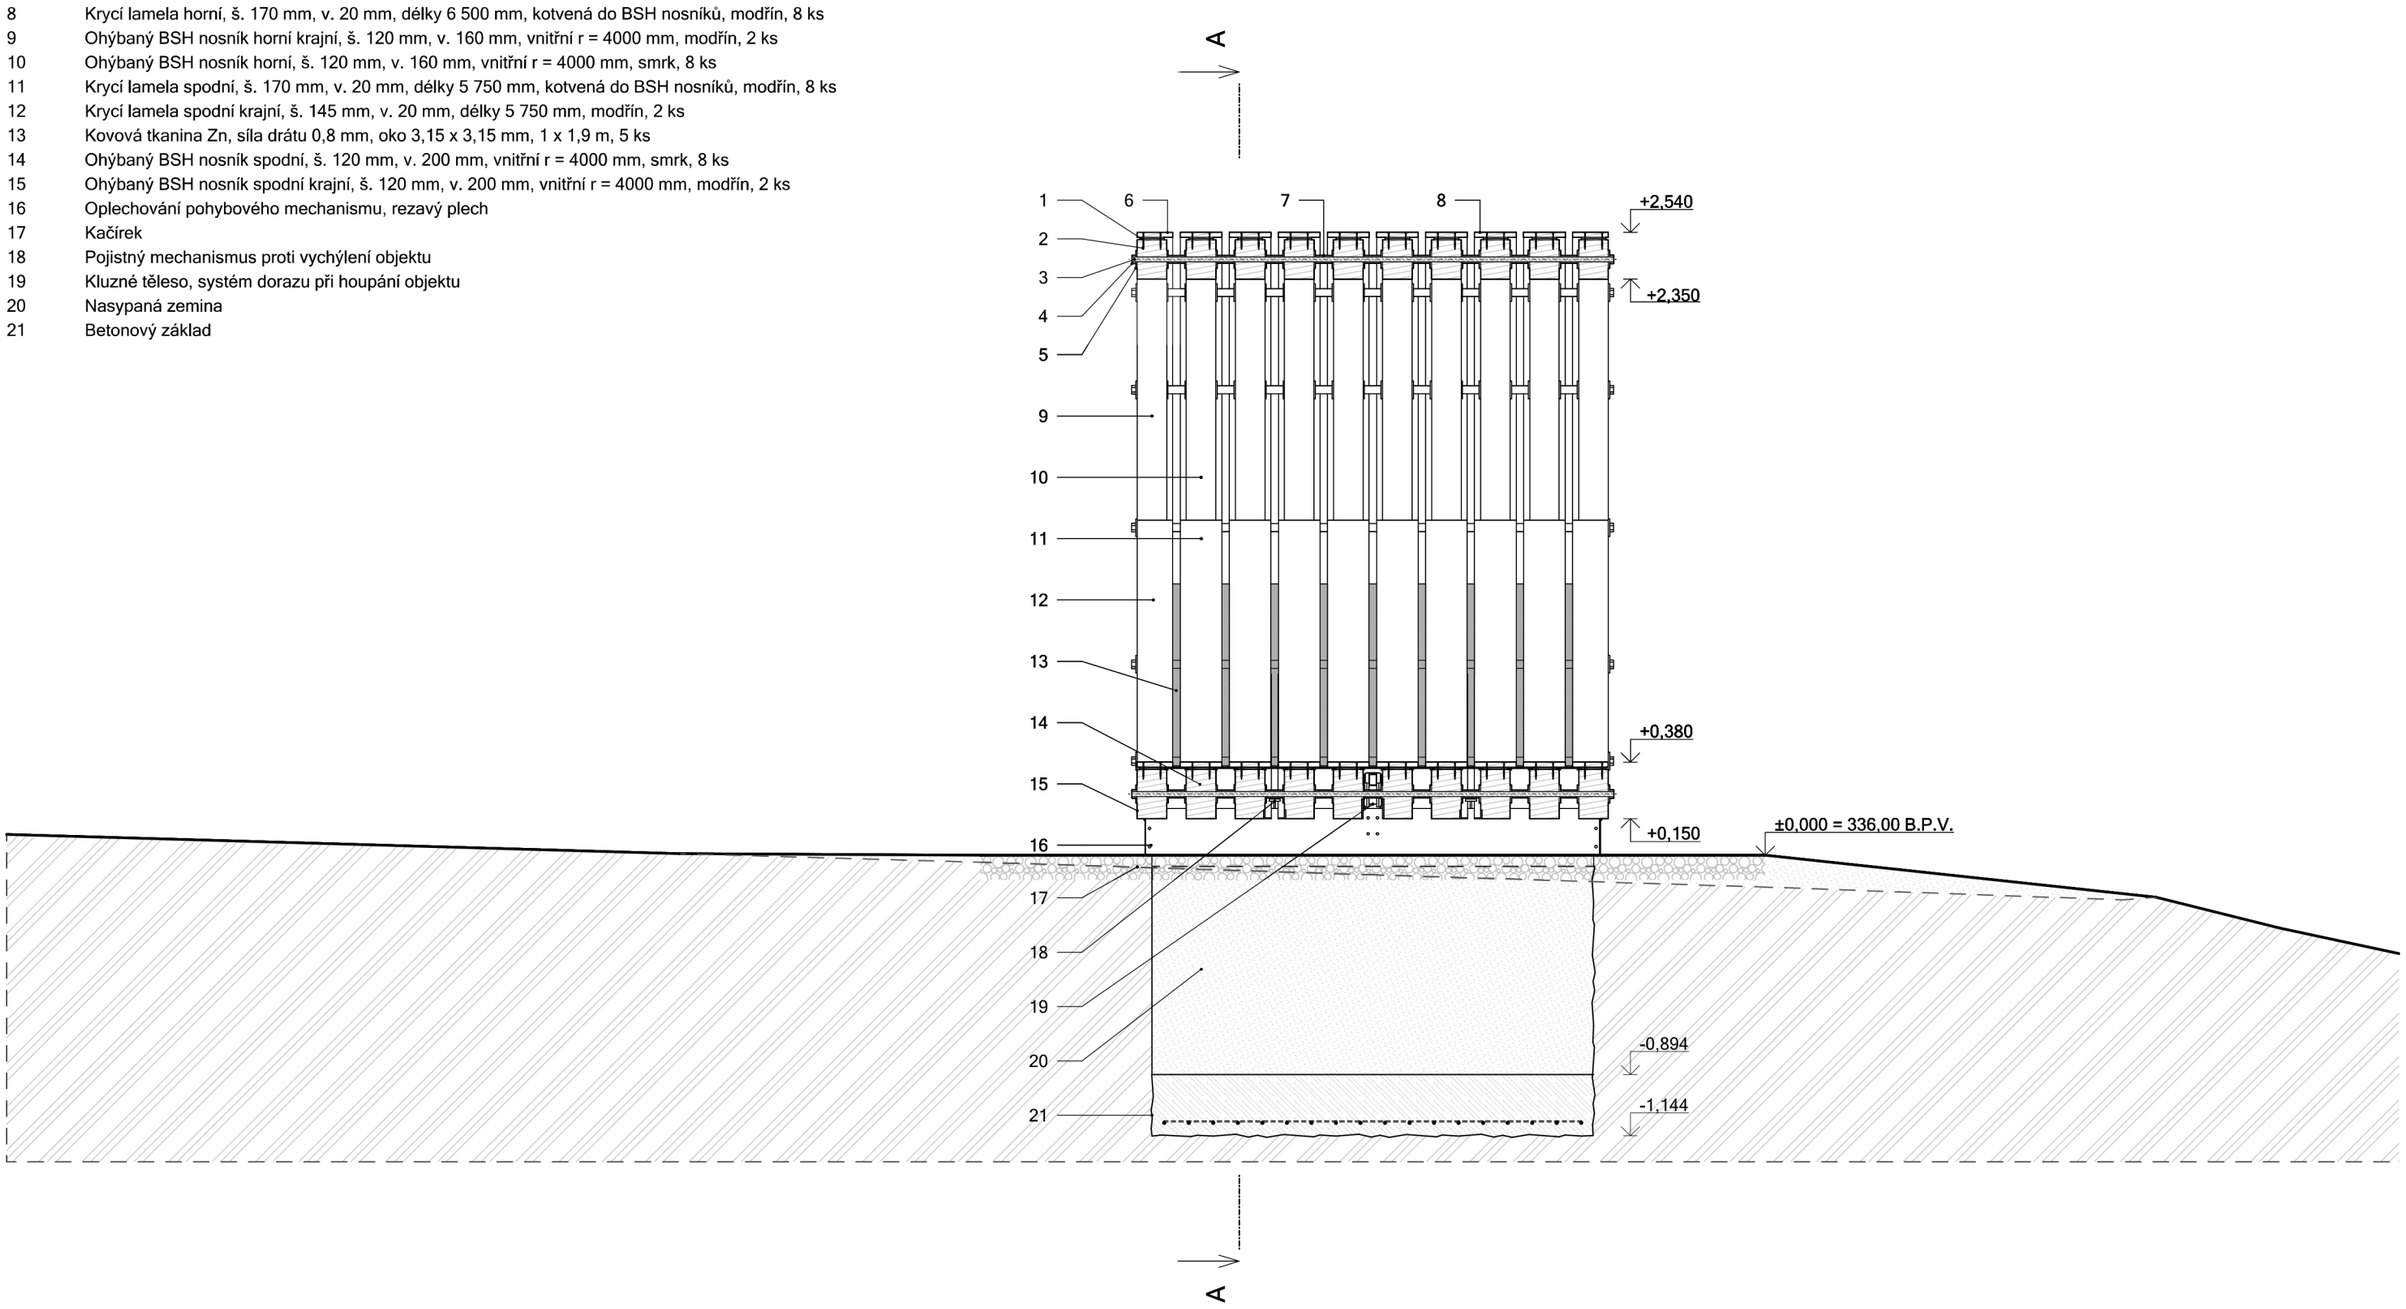
1 Distanční podložka mezi krycími lamelami a BSH nosníky, 100 x 100 mm, tl. 10mm, 176 ks
2 Vrut se zápustnou hlavou, torx drážka, částečný závit, nerez A2, 440 ks
3 Hladká tyč M20 se závity na koncích, nerez, předvrtaný otvor d=22 mm, 12 ks
4 Matice otevřená, DIN 934, M20/08, výška 16 mm, ocel pozinkovaná, 24 ks
5 Podložka pro dřevěné konstrukce, DIN 440 Zn 22 - Ø72 mm, otvor 22mm, tl. 6mm, ocel pozinkovaná, 240 ks
6 Krycí lamela horní krajní, š. 145 mm, v. 20 mm, délky 6 500 mm, kotvená do BSH nosníků, modřín, 2 ks
7 Distanční trubka bezešvá kruhová, Ø32 mm, tl. 5 mm, ocel, nařezané dílky o délce 68 mm, ocel pozinkovaná, 108 ks
8 Krycí lamela horní, š. 170 mm, v. 20 mm, délky 6 500 mm, kotvená do BSH nosníků, modřín, 8 ks
9 Ohýbaný BSH nosník horní krajní, š. 120 mm, v. 160 mm, vnitřní r = 4000 mm, modřín, 2 ks
10 Ohýbaný BSH nosník horní, š. 120 mm, v. 160 mm, vnitřní r = 4000 mm, smrk, 8 ks
11 Krycí lamela spodní, š. 170 mm, v. 20 mm, délky 5 750 mm, kotvená do BSH nosníků, modřín, 8 ks
12 Krycí lamela spodní krajní, š. 145 mm, v. 20 mm, délky 5 750 mm, modřín, 2 ks
13 Kovová tkanina Zn, síla drátu 0,8 mm, oko 3,15 x 3,15 mm, 1 x 1,9 m, 5 ks
14 Ohýbaný BSH nosník spodní, š. 120 mm, v. 200 mm, vnitřní r = 4000 mm, smrk, 8 ks
15 Ohýbaný BSH nosník spodní krajní, š. 120 mm, v. 200 mm, vnitřní r = 4000 mm, modřín, 2 ks
16 Oplechování pohybového mechanismu, rezavý plech
17 Kačírek
18 Pojistný mechanismus proti vychýlení objektu
19 Kluzné těleso, systém dorazu při houpání objektu
20 Nasypaná zemina
21 Betonový základ