


ŘEZ VÝCHOD-ZÁPAD M 1:350




ŘEZ SEVER-JIH M 1:750

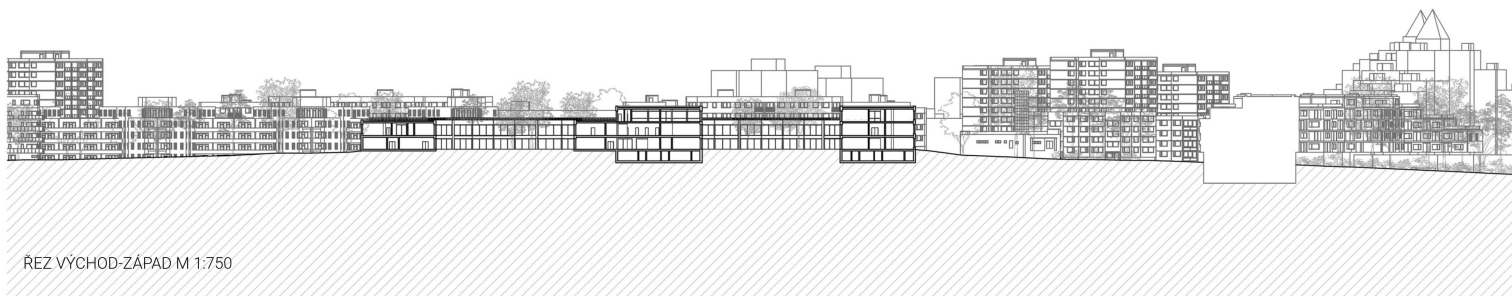


ŘEZ VÝCHOD-ZÁPAD M 1:750



POHLED VÝCHODNÍ M 1:400

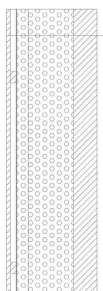


W01_obvodová stěna tl. 474 mm
dřevěný obklad 20 mm
provětrávaná mezera
a dřevěné laťování 30 mm
pojistná difúzní fólie
dřevovláknitá izolace 60 mm
dřevovláknitá izolace 240 mm
masivní dřevěná stěna
Novatop Solid 124 mm
v pohledové kvalitě

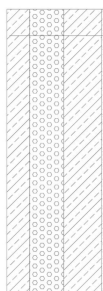

W02_obvodová stěna tl. 515 mm
zavěšená železobetonová stěna
v pohledové kvalitě tl. 120 mm
tepelná izolace minerální vata 180 mm
nosná železobetonová stěna 200 mm
systémová omítka bílá 15 mm




W03_obvodová stěna suterén tl. 305 mm
stěna z hydroizolačního betonu 300 mm
separační geotextilie 5 mm

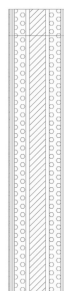


W04_vnitřní nosná stěna tl. 294 mm
otěruvzdorný nátěr
sádrokartonová deska 12,5 mm
sádrovláknitá deska Fermacell 12,5 mm
minerální izolace Isover Plano 60 mm
masivní dřevěná stěna Novatop solid 84 mm
minerální izolace Isover Plano 60 mm
sádrovláknitá deska Fermacell 12,5 mm
sádrokartonová deska 12,5 mm
otěruvzdorný nátěr




W05_vnitřní příčka tl. 128 mm
otěruvzdorný nátěr
sádrovláknitá deska Fermacell 12,5 mm
dřevovláknitá izolace Stico Standard 19 mm
masivní dřevěná stěna Novatop solid 84 mm
sádrovláknitá deska Fermacell 12,5 mm
otěruvzdorný nátěr

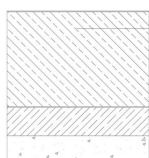


F01_podlaha suterén tl. 810 mm
epoxidový nátěr 5 mm
základová deska z hydroizolačního betonu 500 mm
separační geotextilie 5 mm
podkladní beton 150 mm
stěrkový podyp 150 mm

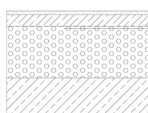

F02_podlaha nad suterénem tl. 555 mm
terazzo 20 mm
betonová mazanina 60 mm
separační vrstva PE fólie
stropní tepelná a kročejová izolace 275 mm
železobetonová stropní deska 200 mm

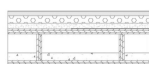

F03_strop tl. 289 mm
zátěžová vinylová podlaha 2 mm
lepidlo
podlahový díl Fermacell 22 mm
dřevovláknitá izolace Stico 40 mm
zárys Fermacell 30mm
horní deska Novatop Element 27 mm
vzduchová mezera 100 mm
vápenčový vsyp 40 mm
spodní deska Novatop Element 27 mm

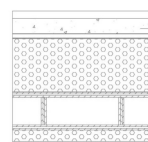

F04_extenzivní zelená střecha tl. 702,5 mm
rozchodnková rohož 40 mm
extenzivní střešní substrát 80 mm
netkaná filtrační textilie 2 mm
nopová drenážní fólie 20 mm
ochranná netkaná textilie 3 mm
PVC hydroizolace 2 mm
tepelná izolace 280 mm
hydroizolace 3 mm
horní deska Novatop Element 27 mm
vzduchová mezera 146 mm
spodní deska Novatop Element 27 mm
minerální izolace 60 mm
Sádrovláknitá deska Fermacell 12,5 mm

SKLADBY KONSTRUKCÍ M 1:10