

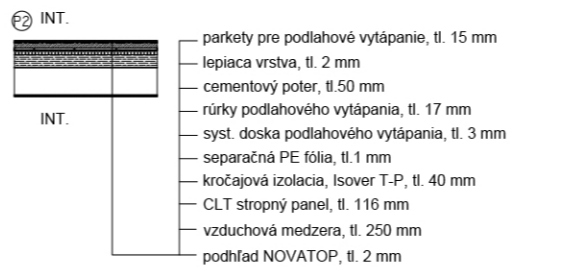
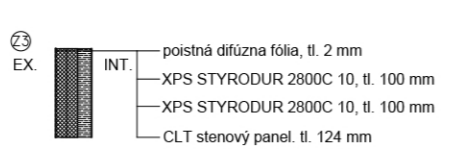
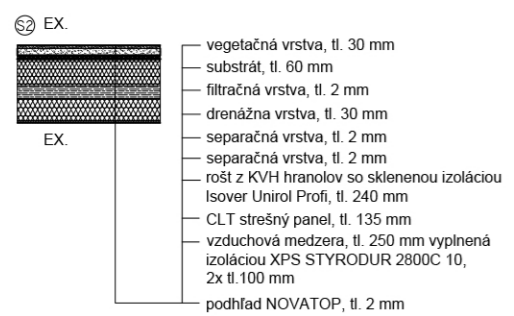
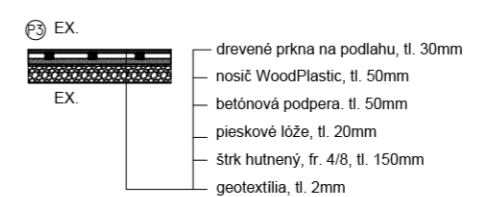
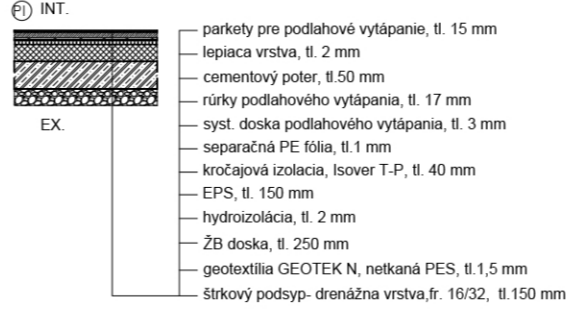
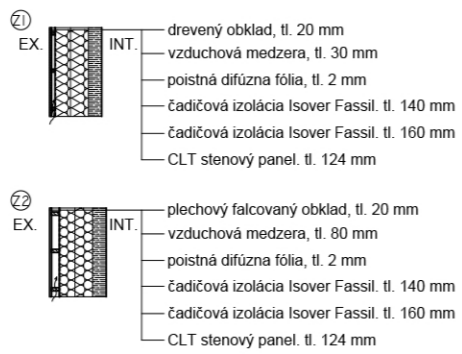


SKLADBY KONŠTRUKCIÍ

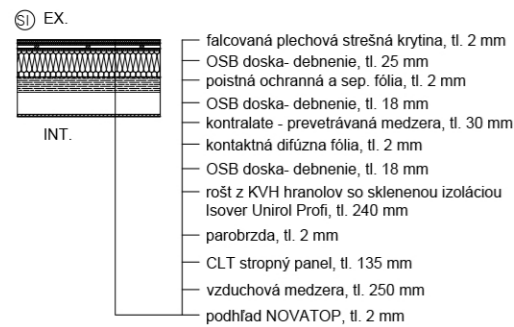

LEGENDA MATERIÁLU

- ŽB
- CLT panel, tl. 124 mm
- ČADIČOVÁ VLNA, Isover Fassil, tl. 140mm
- ČADIČOVÁ VLNA, Isover Fassil, tl. 160 mm
- SKLENENÁ IZOLÁCIA, Isover Unirol Profi, tl. 240 mm
- kročajová MINERÁLNA VLNA, Isover T-P, tl. 40 mm
- podlahová EPS Styrotrade 100 Z, tl. 150 mm
- SDK priečka, tl. 125 mm
- XPS STYRODUR 2800C 14, tl. 140 mm
- XPS STYRODUR 2800C 10, tl. 100 mm
- CEMENTOVÝ POTER
- stupne schodiska - OCELOVÉ
- hutnený ŠTRK, fr. 4/8
- NASYPANÁ ZEMINA - ŠTRKOVÝ PODYSP, fr. 16/32
- PŮVODNÁ ZEMINA
- INT. ZÁBRADLIE Z OCELOVÝCH LANIEK
- SKLENENÉ ZÁBRADLIE
- OCELOVÉ LANČKA NA ZACHYTNIE SCHODISKA
- OPLECHOVANIE OKNA

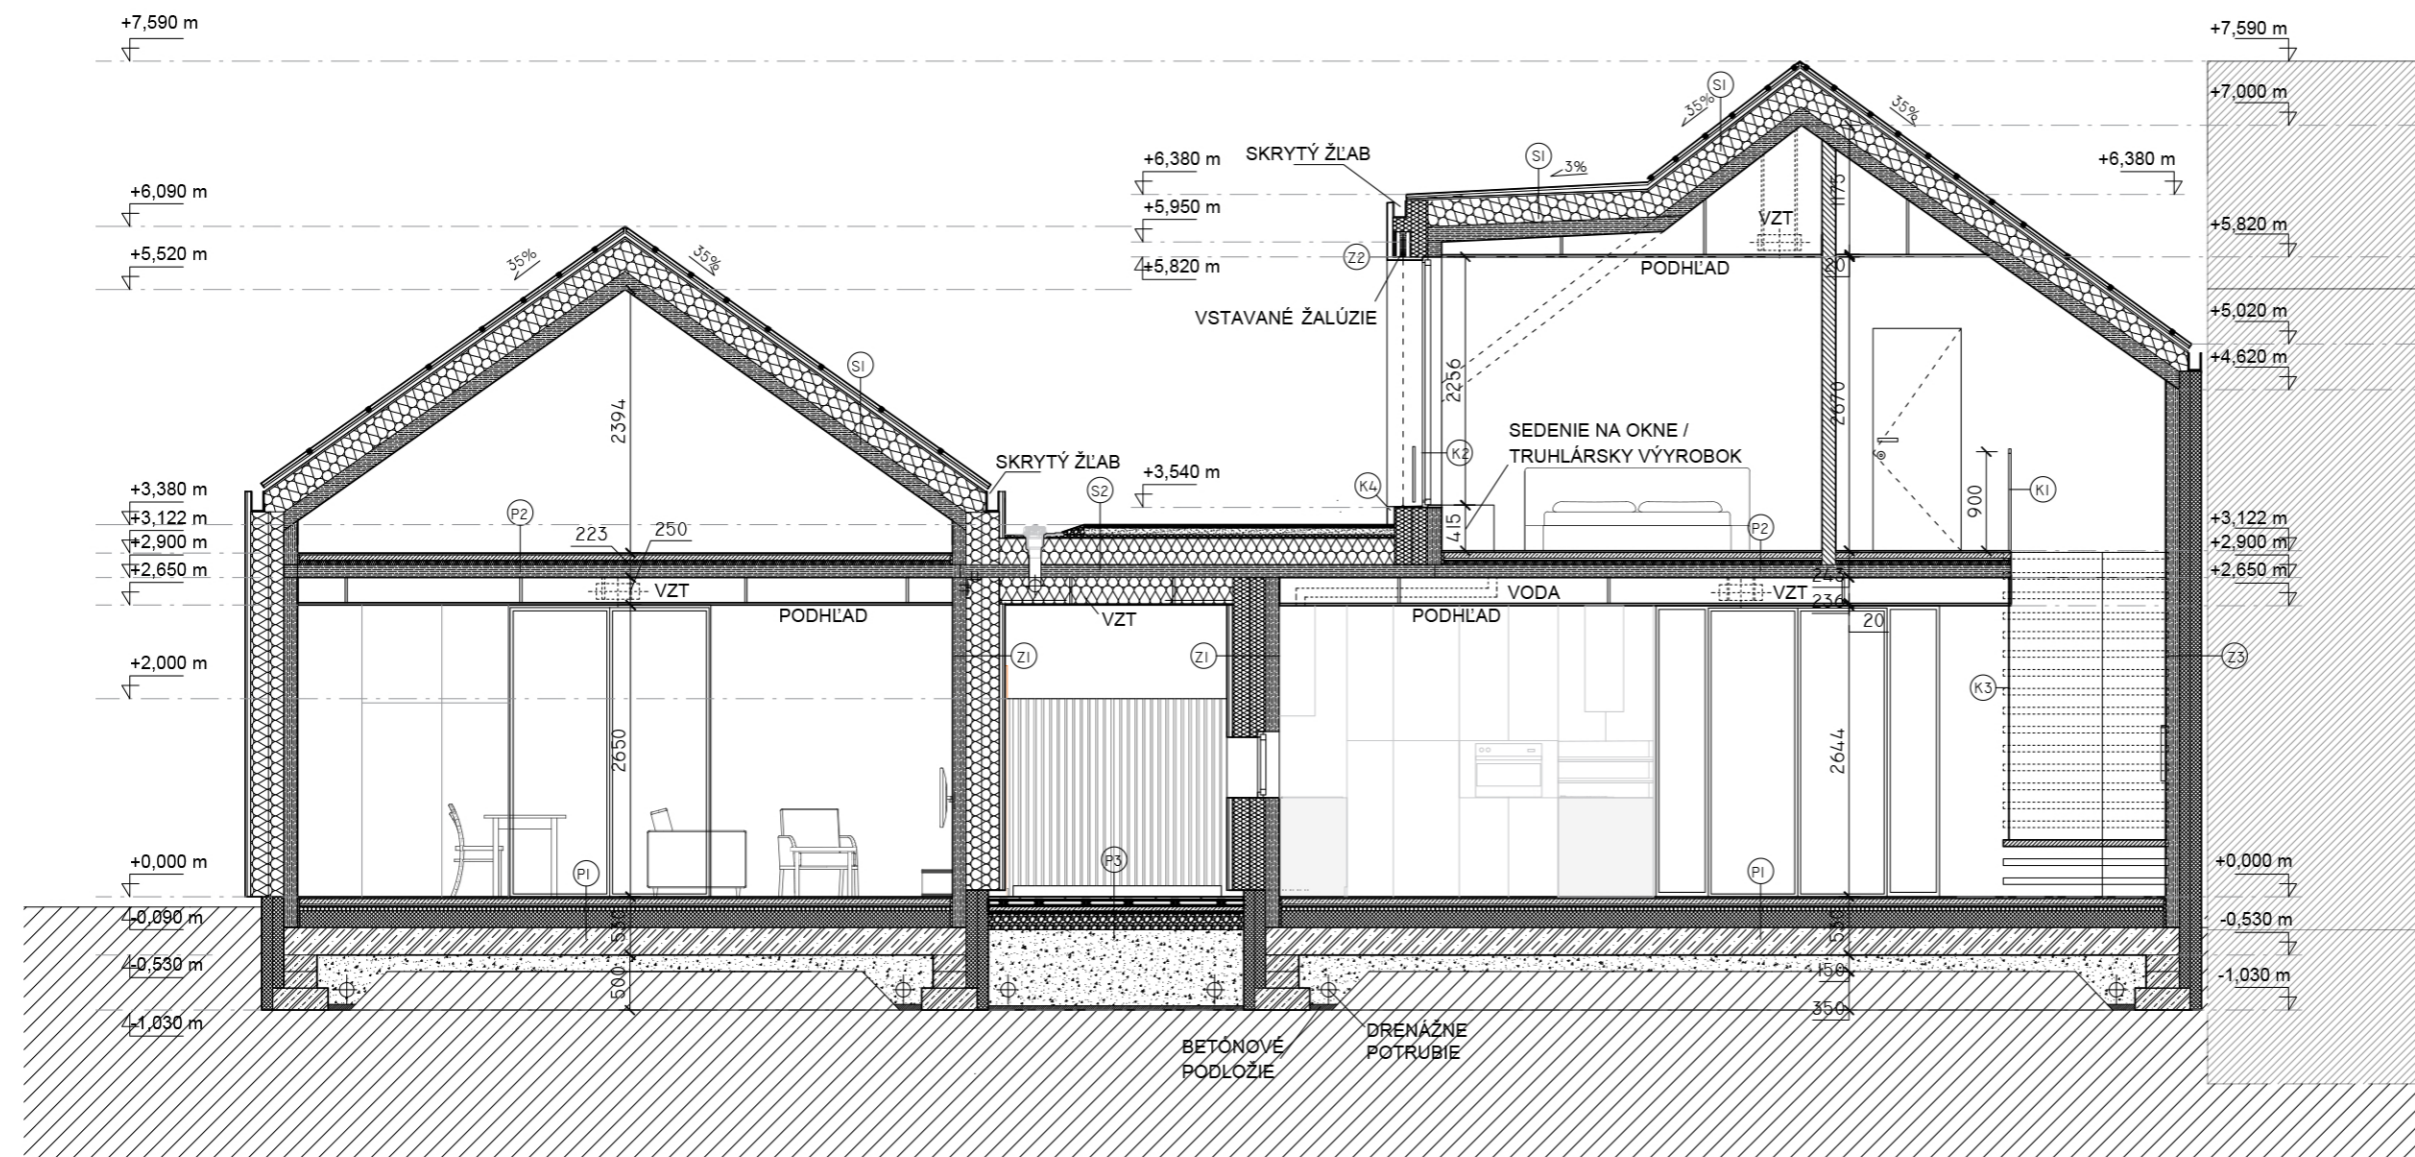

OBOR ARCHITECTURA A STAVITELSTVÍ	KATEDRA ARCHITECTURA	JMÉNO STUDENTA Mária Salková
ROČNÍK 4	VYUČUJÚCI Ing. arch. Štefan Lajda	
AKCE : RODINNÝ DOM STARÝ STRÍŽKOV		FORMAT A2
OBSAH : REZ B-B		MÉRITKO 1:50
		Č. VÝKRU B3