
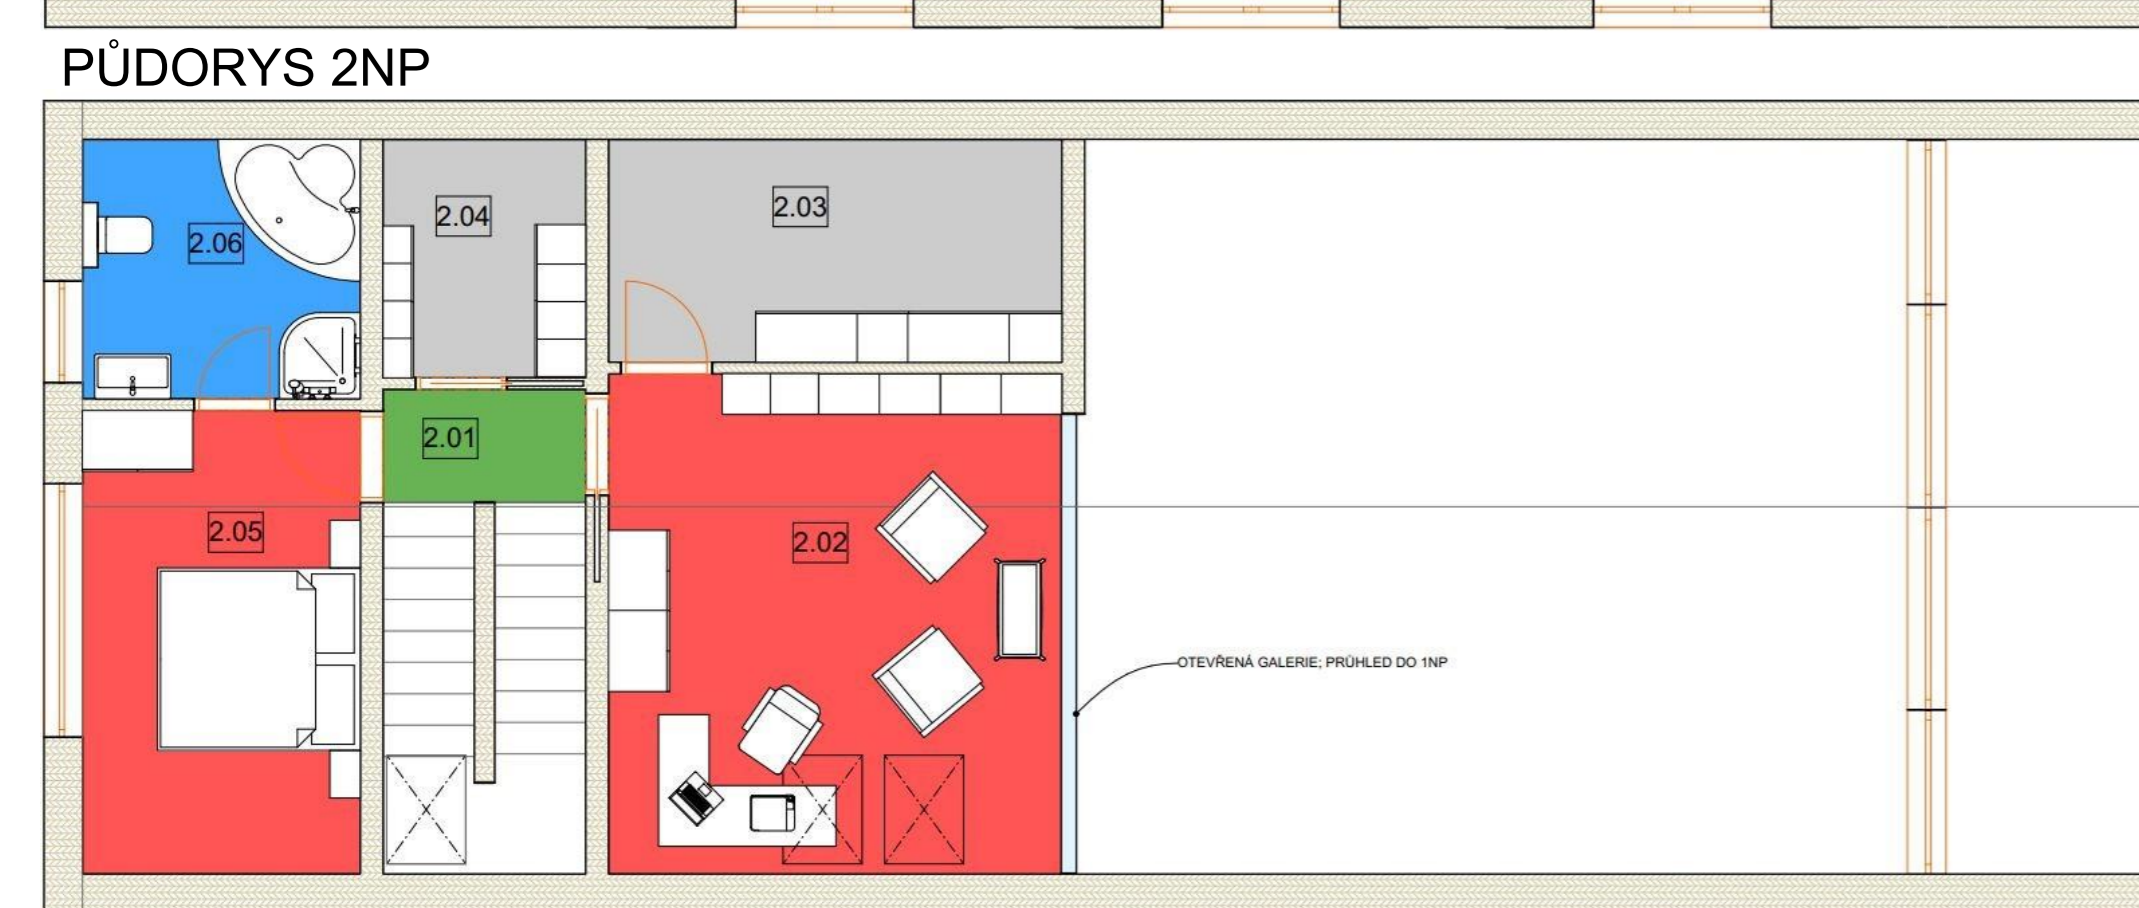
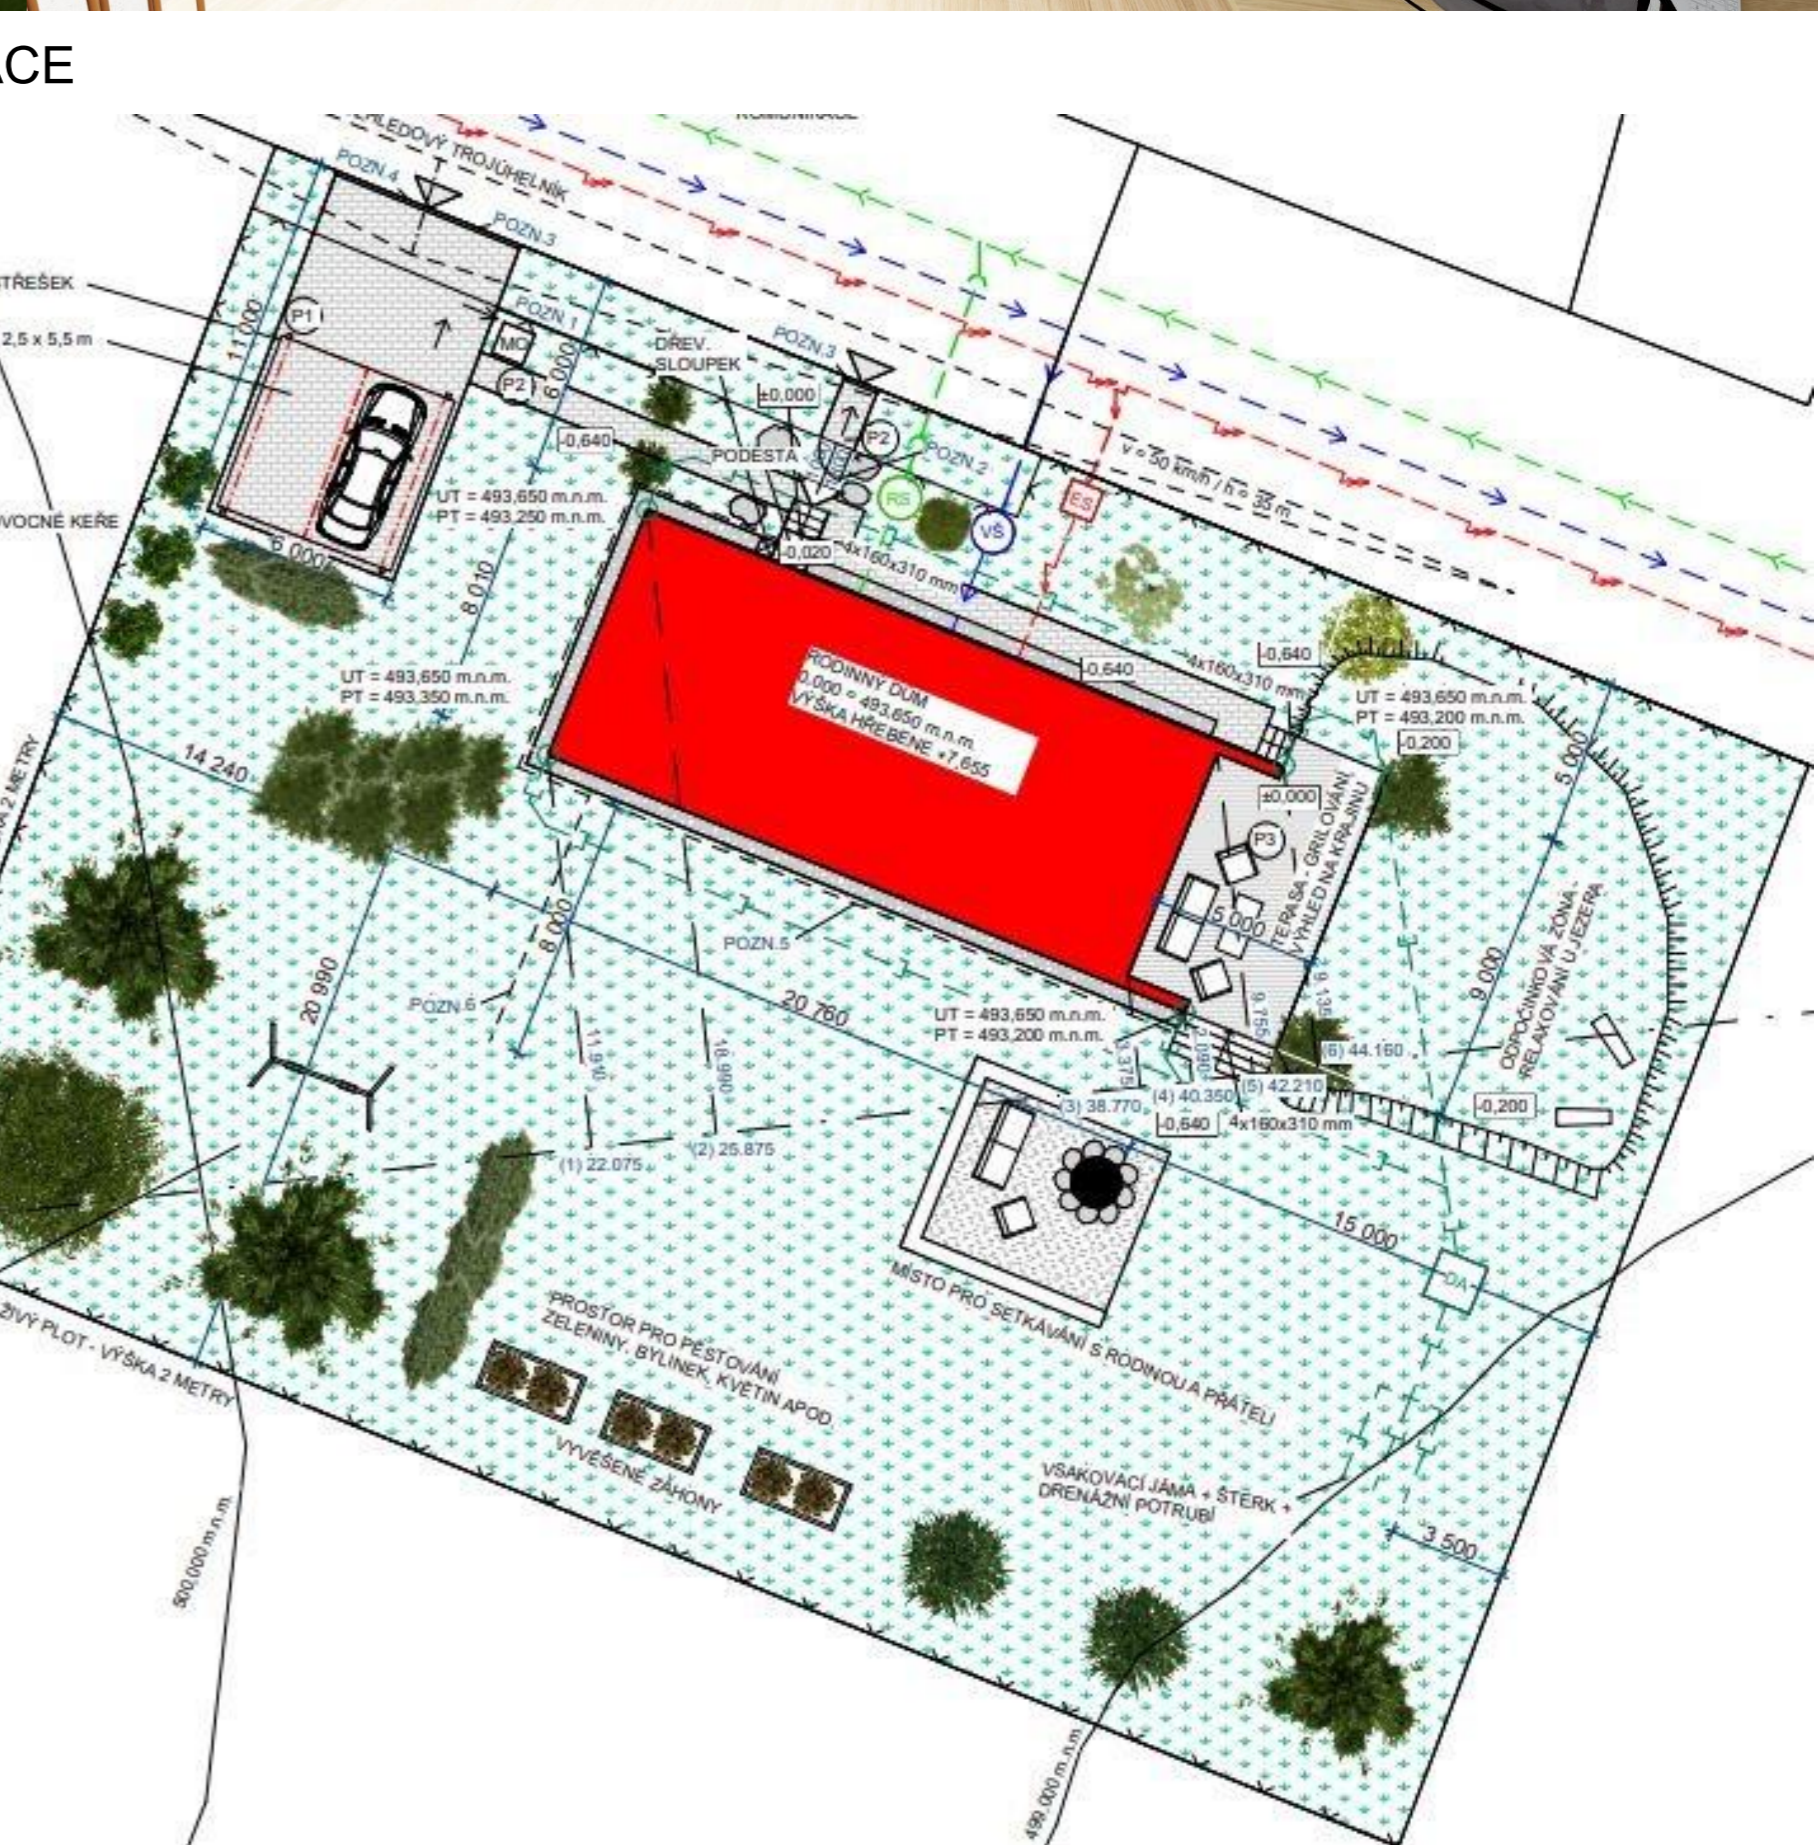


# DŮM U JEZERA

VÝUKOVÁ VERZE ARCHICADU

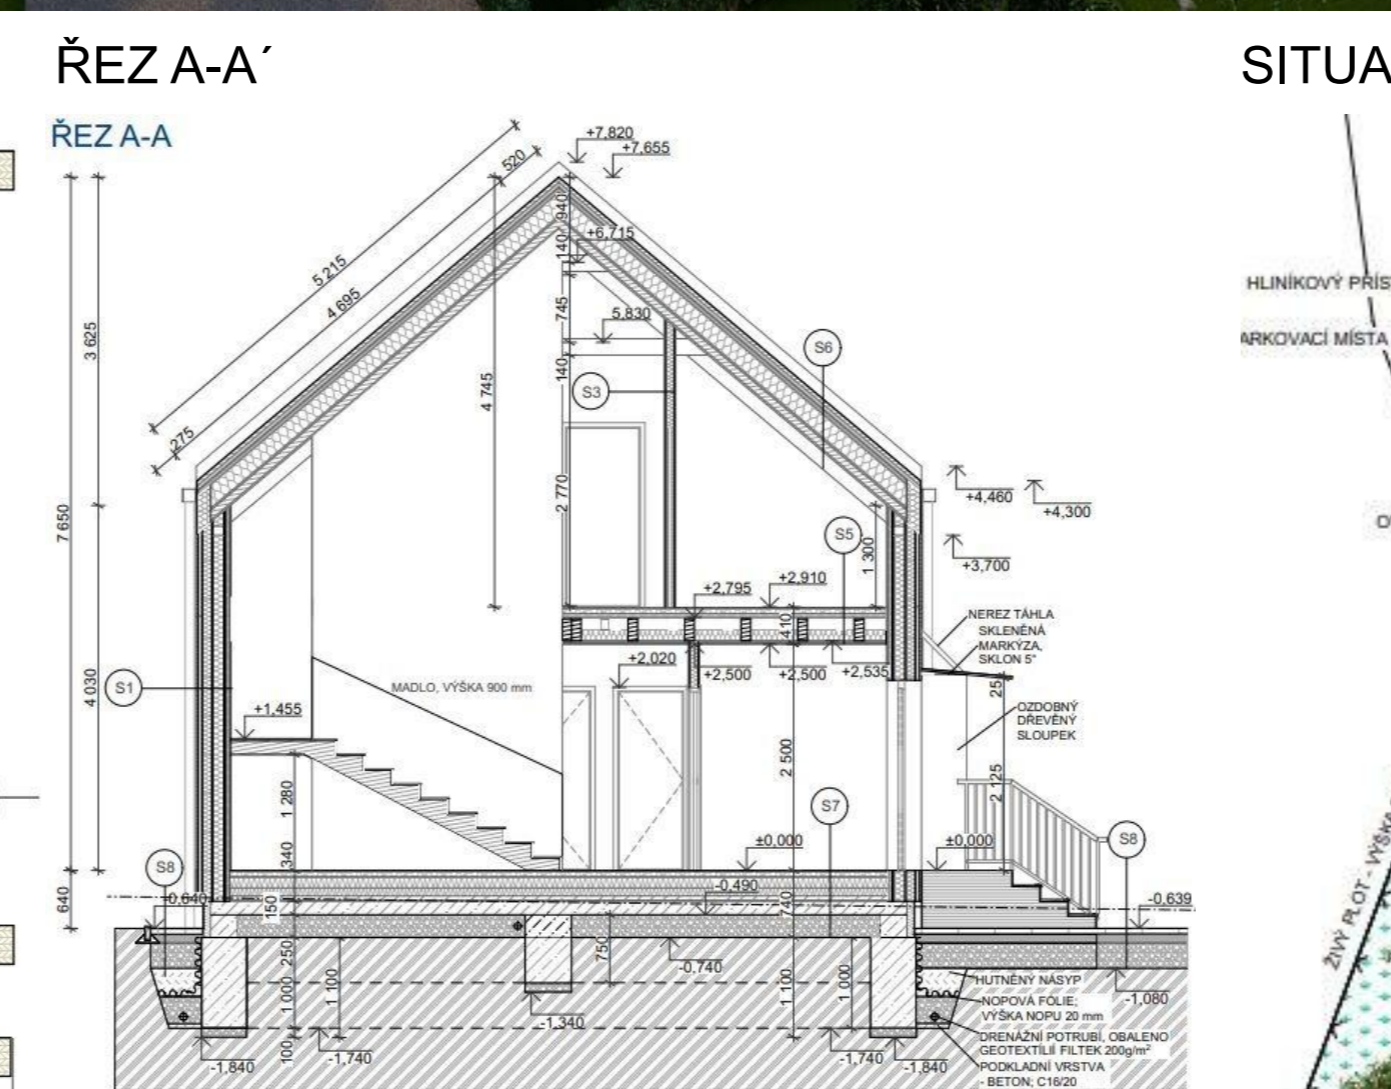

PEDAGOG: Ing. Pavla Mocová, Ph.D.  
STUDENT: Bc. Vojtěch Voráček

AKADEMICKÝ ROK: 2021/2022  
STUDIJNÍ PROGRAM: STAVBY NA BÁZI DŘEVA

