


LEGENDA SKLADIEB:

- (P1) PODLAHY**
- gresová dlažba, hr. 14mm
 - maltové lepidlo, hr. 4mm
 - cementový poter, hr. 60mm
 - separačná vrstva
 - tepelná izolácia, hr. 50mm
 - hydroizolácia
 - železobetónová doska, hr. 400mm
 - podkladový betón, hr. 100mm
 - pôvodný terén
- (P2) PODLAHY**
- drevená podlaha, hr. 18mm
 - podložka pod podlahu, hr. 2mm
 - cementový poter, hr. 50mm
 - separačná vrstva
 - tepelná izolácia, hr. 80mm
 - železobetónová doska, hr. 230mm
 - pohľadová úprava betónu, hr. 10mm
- (P3) PODLAHY**
- drevená podlaha, hr. 18mm
 - podložka pod podlahu, hr. 2mm
 - paronepriepustná fólia
 - tepelná izolácia, hr. 260mm
 - drevená rámová konštrukcia, hr. 240mm
 - paronepriepustná fólia
 - plyný drevený obklad, hr. 25mm
- (P4) PODLAHY**
- drevená podlaha, hr. 13mm
 - podložka pod podlahu, hr. 2mm
 - tepelná izolácia, hr. 40mm
 - železobetónová doska, hr. 230mm
 - pohľadová úprava betónu, hr. 10mm
- (S1) STRECHY**
- štrková vrstva, hr. 40mm
 - hydroizolácia
 - tepelná izolácia, hr. 180mm
 - separačná vrstva
 - železobetónová doska, hr. 230mm
 - pohľadová úprava betónu, hr. 10mm
- (S2) STRECHY**
- špec. termochromické zasklenie v spáde, hr. 60mm
 - nosná konštr., drevený exoskelet, hr. 200mm

POZDĽŤNY REZ
M 1:200

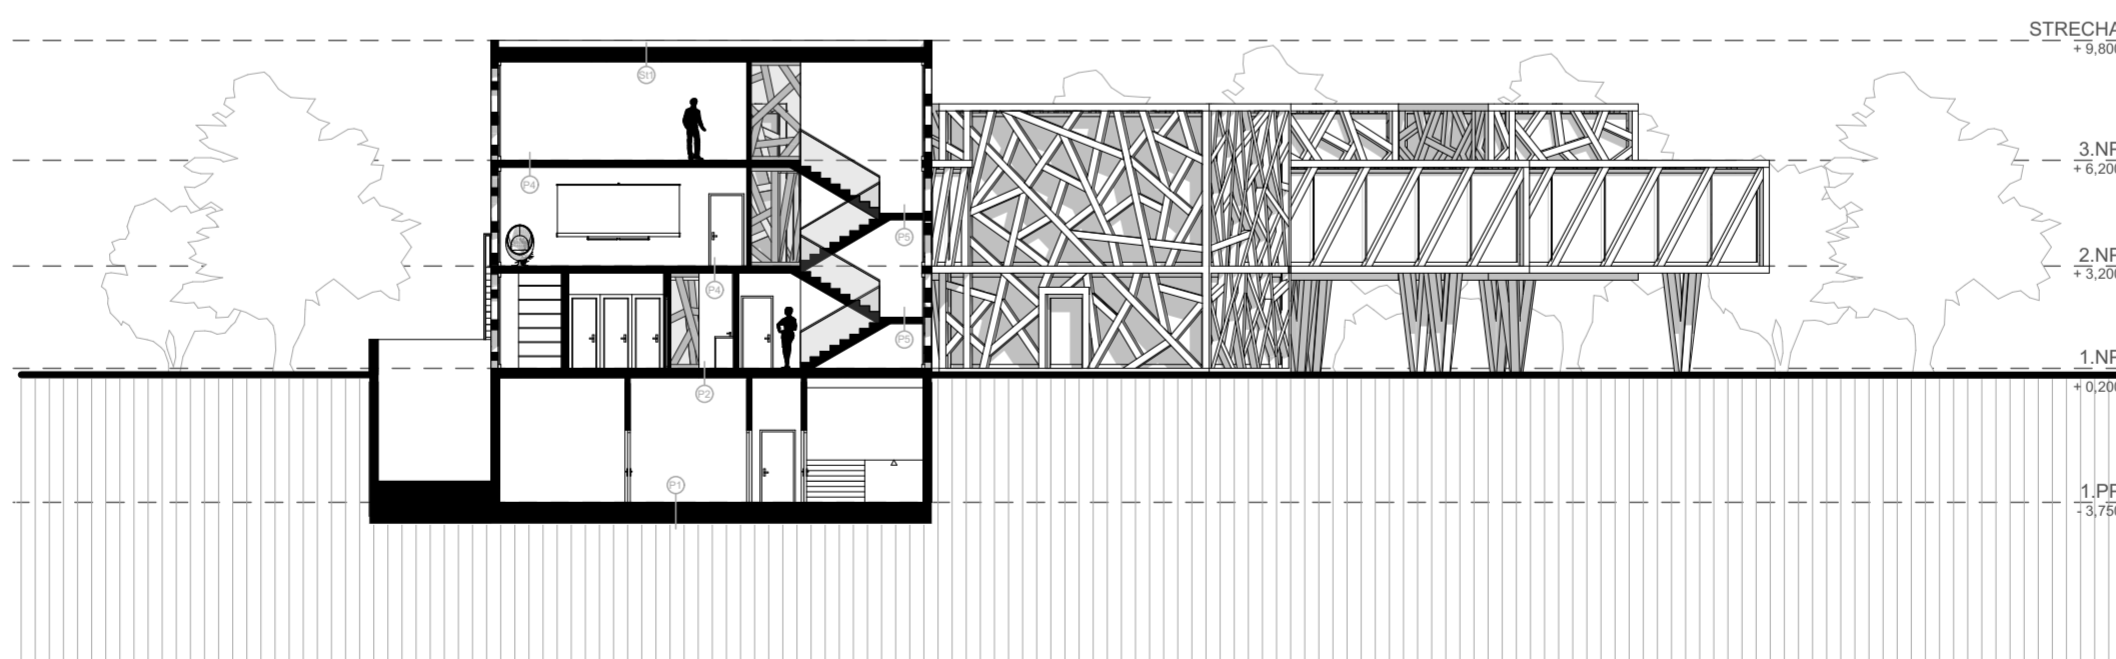

LEGENDA SKLADIEB:

- (P1) PODLAHY**
- gresová dlažba, hr. 14mm
 - maltové lepidlo, hr. 4mm
 - cementový poter, hr. 60mm
 - separačná vrstva
 - tepelná izolácia, hr. 50mm
 - hydroizolácia
 - železobetónová doska, hr. 400mm
 - podkladový betón, hr. 100mm
 - pôvodný terén
- (P2) PODLAHY**
- drevená podlaha, hr. 18mm
 - podložka pod podlahu, hr. 2mm
 - cementový poter, hr. 50mm
 - separačná vrstva
 - tepelná izolácia, hr. 80mm
 - železobetónová doska, hr. 230mm
 - pohľadová úprava betónu, hr. 10mm
- (P3) PODLAHY**
- drevená podlaha, hr. 13mm
 - podložka pod podlahu, hr. 2mm
 - tepelná izolácia, hr. 40mm
 - železobetónová doska, hr. 230mm
 - pohľadová úprava betónu, hr. 10mm
- (P4) PODLAHY**
- drevená podlaha, hr. 13mm
 - podložka pod podlahu, hr. 2mm
 - tepelná izolácia, hr. 40mm
 - železobetónová doska, hr. 180mm
 - pohľadová úprava betónu, hr. 10mm
- (S1) STRECHY**
- štrková vrstva, hr. 40mm
 - hydroizolácia
 - tepelná izolácia, hr. 180mm
 - separačná vrstva
 - železobetónová doska, hr. 230mm
 - pohľadová úprava betónu, hr. 10mm

PRIEČNY REZ
M 1:200