



konštrukčný detail

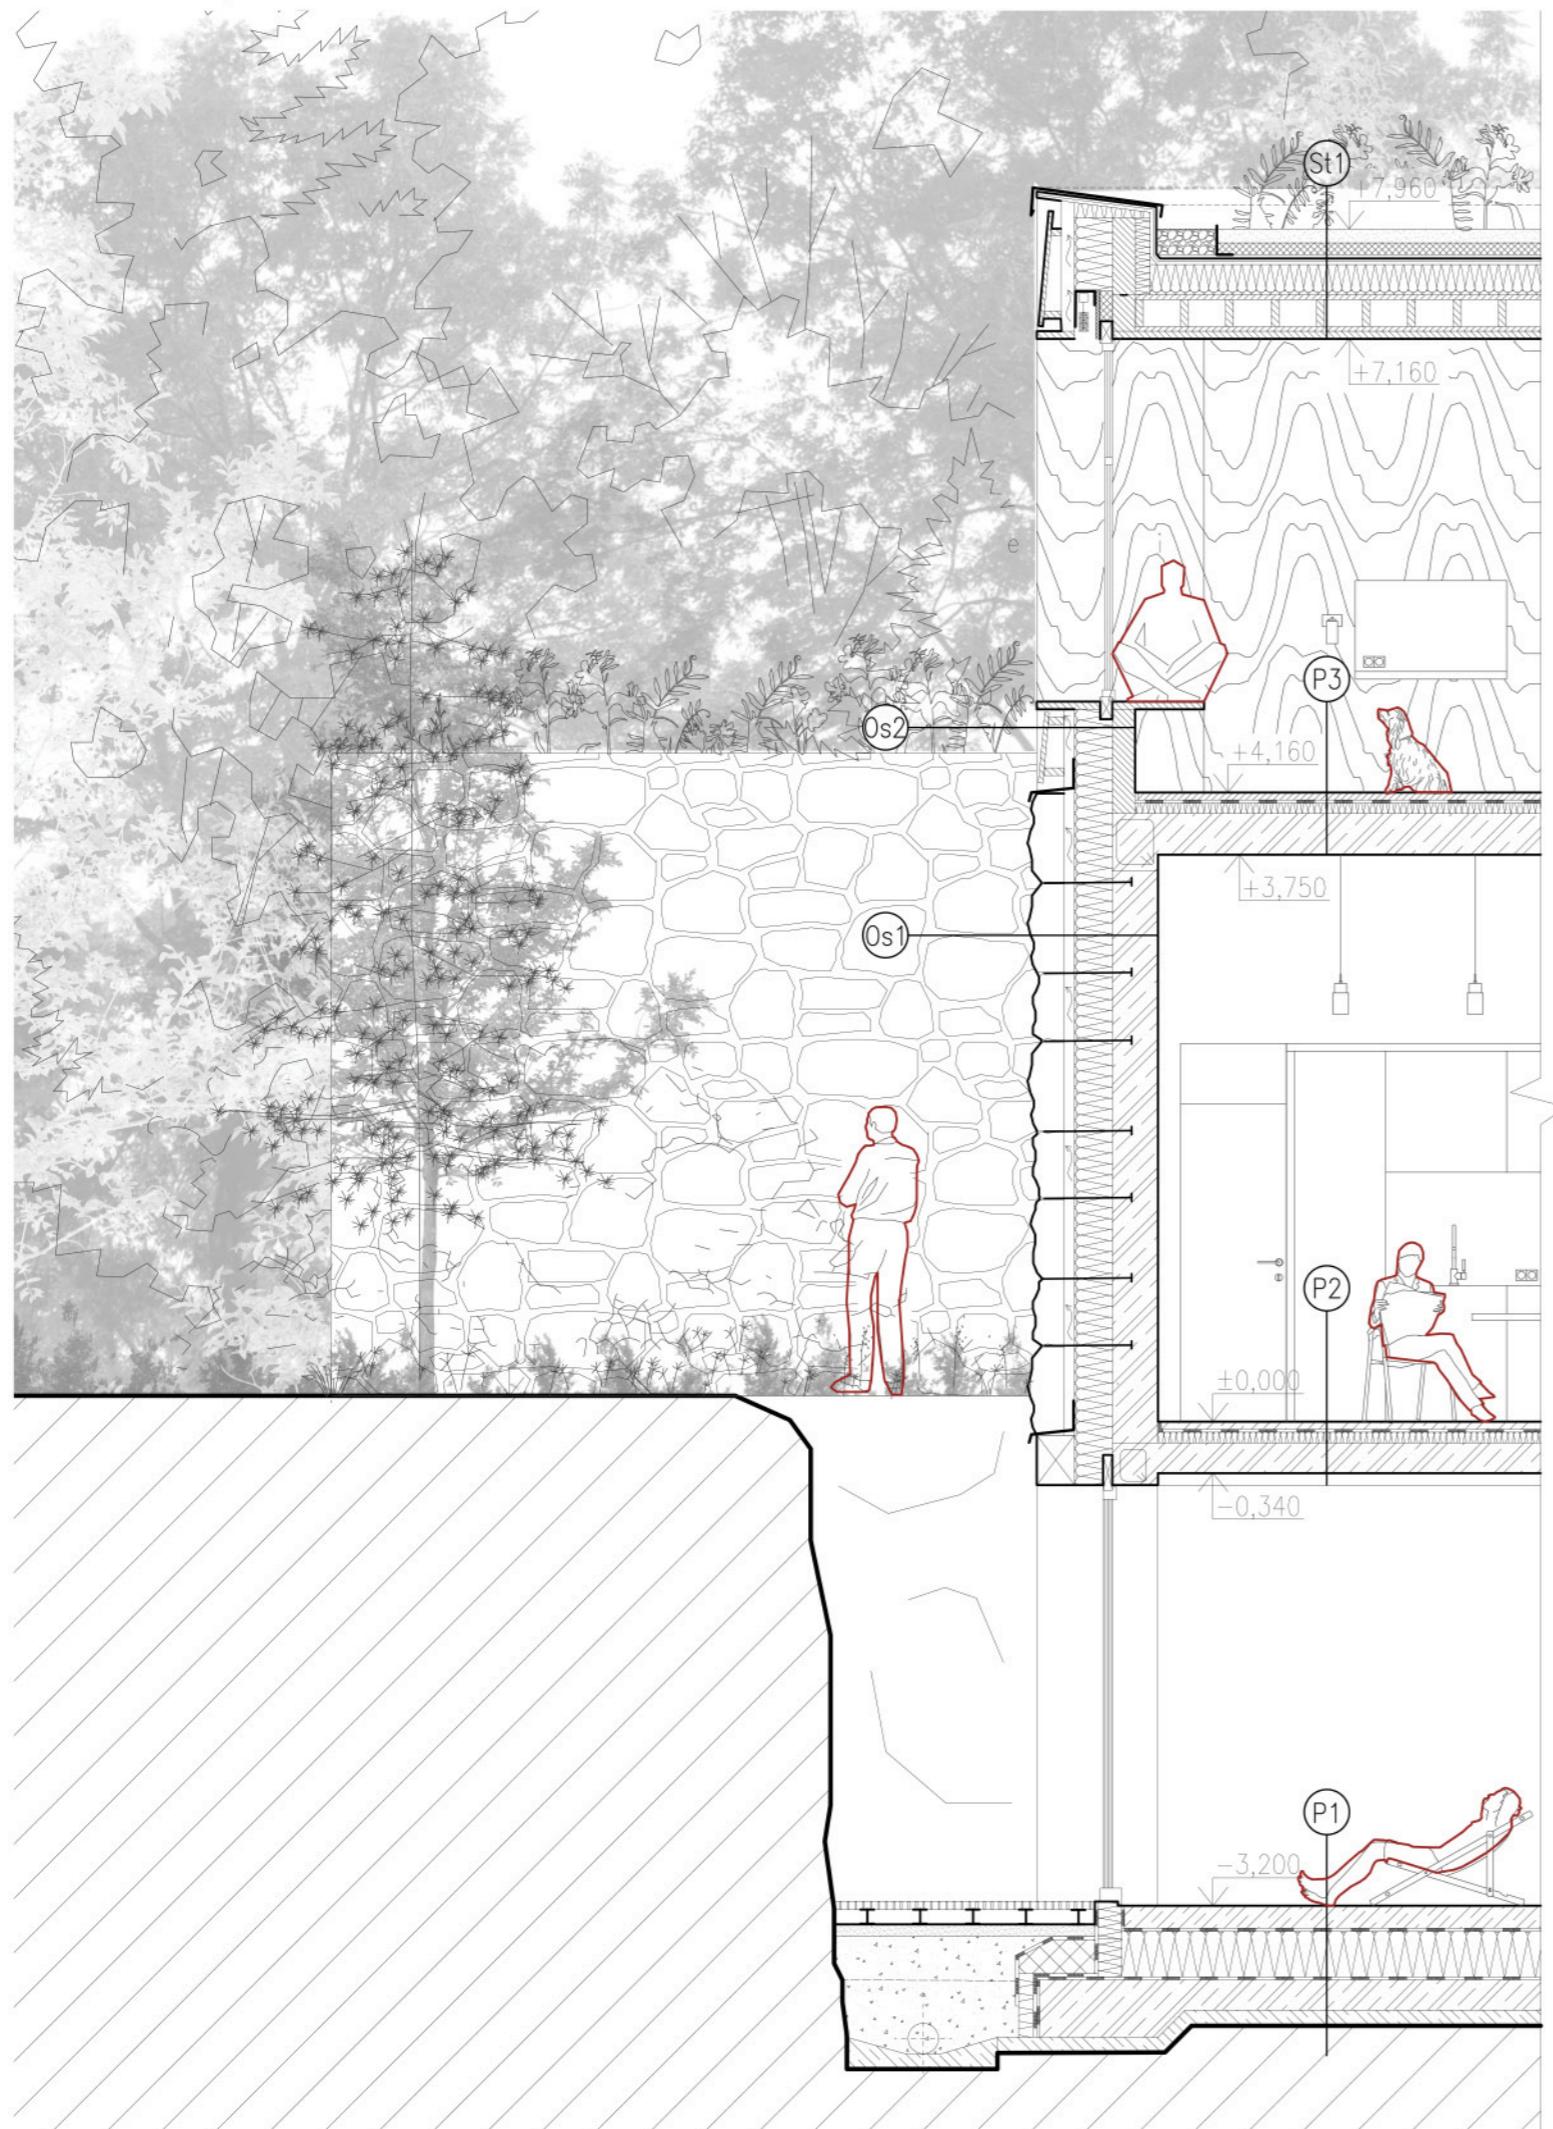

skladba konštrukcie

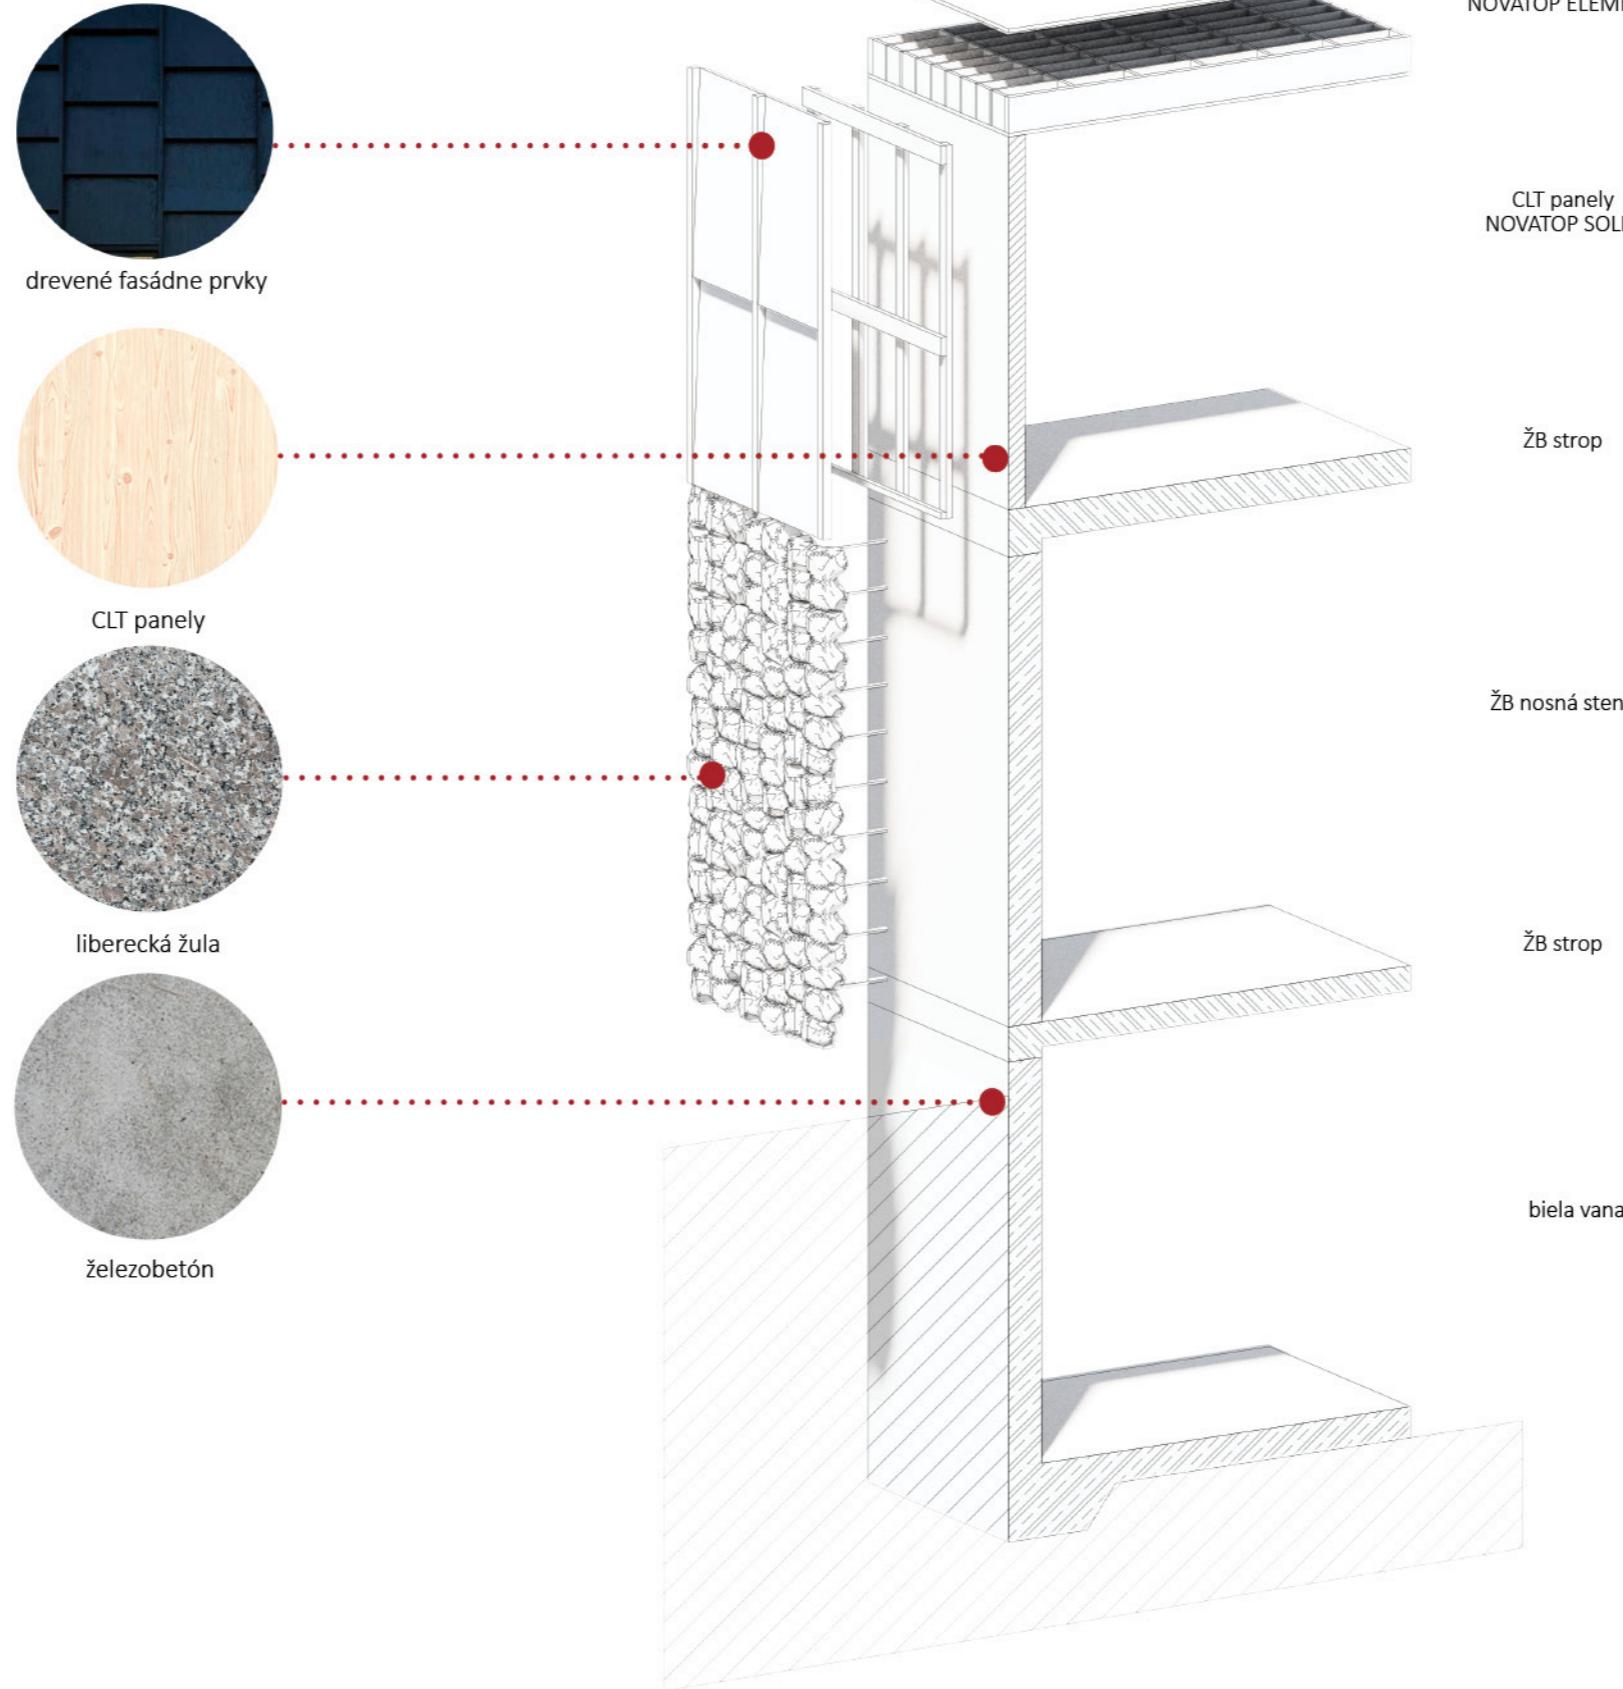

St1  
skladba strechy /extenzívna zeleň 800mm  
rozchadníkový koberec  
vegetačná vrstva  
drenážna a retenčná vrstva  
ochranná fólia  
separačná geotextília  
hydroizolačná fólia  
tepelná izolácia  
parotesná zábrana  
Novatop ELEMENT

Os1  
skladba obvodovej steny /žula 800mm  
pohľadová žb nosná konštrukcia  
tepelná izolácia  
parotesná zábrana  
nosný rošt/prevratovaná vzduchová medzera  
žulová fasádna stena

Os2  
skladba obvodovej steny /žula 650mm  
Novatop SOLID  
parotesná zábrana  
tepelná izolácia  
nosný rošt/prevratovaná vzduchová medzera  
drevené fasádne prvy  
/kôrovcové drevo ošetrené falu náterom

P1  
skladba podlahy na teréne /biela vana 800mm  
fažká betónová podlaha  
separačná vrstva  
tepelná izolácia  
protirodňová fólia  
biela vana

P2  
skladba podlahy /betón 340mm  
betónová podlaha  
separačná vrstva  
kročejová izolácia  
žb strop  
drevený podlah

P3  
skladba podlahy /betón 410mm  
drevená prkenná podlaha  
separačná vrstva míralon  
kročejová izolácia  
žb strop



drevaná preverávaná fasáda s veľkoformátovými drevenými dosiek

fasáda z Libereckej žuly