



- skladba střechy S3
- hydroizolační folie fatrafol na bázi měkčeného pvc s kaširovanou polyesterovou textílií, aplikovaná kotvením
 - stavební prkenný záklop z nehoblovaného řeziva, 120x30 mm
 - dřevěný spádovaný profil, á 1 m
 - prkenný záklop - pohledové palubky 120x20mm spoj pero-drážka, sibiřský modřín, 200-400mm x 200 mm
 - dřevěný nosný trám, sibiřský modřín

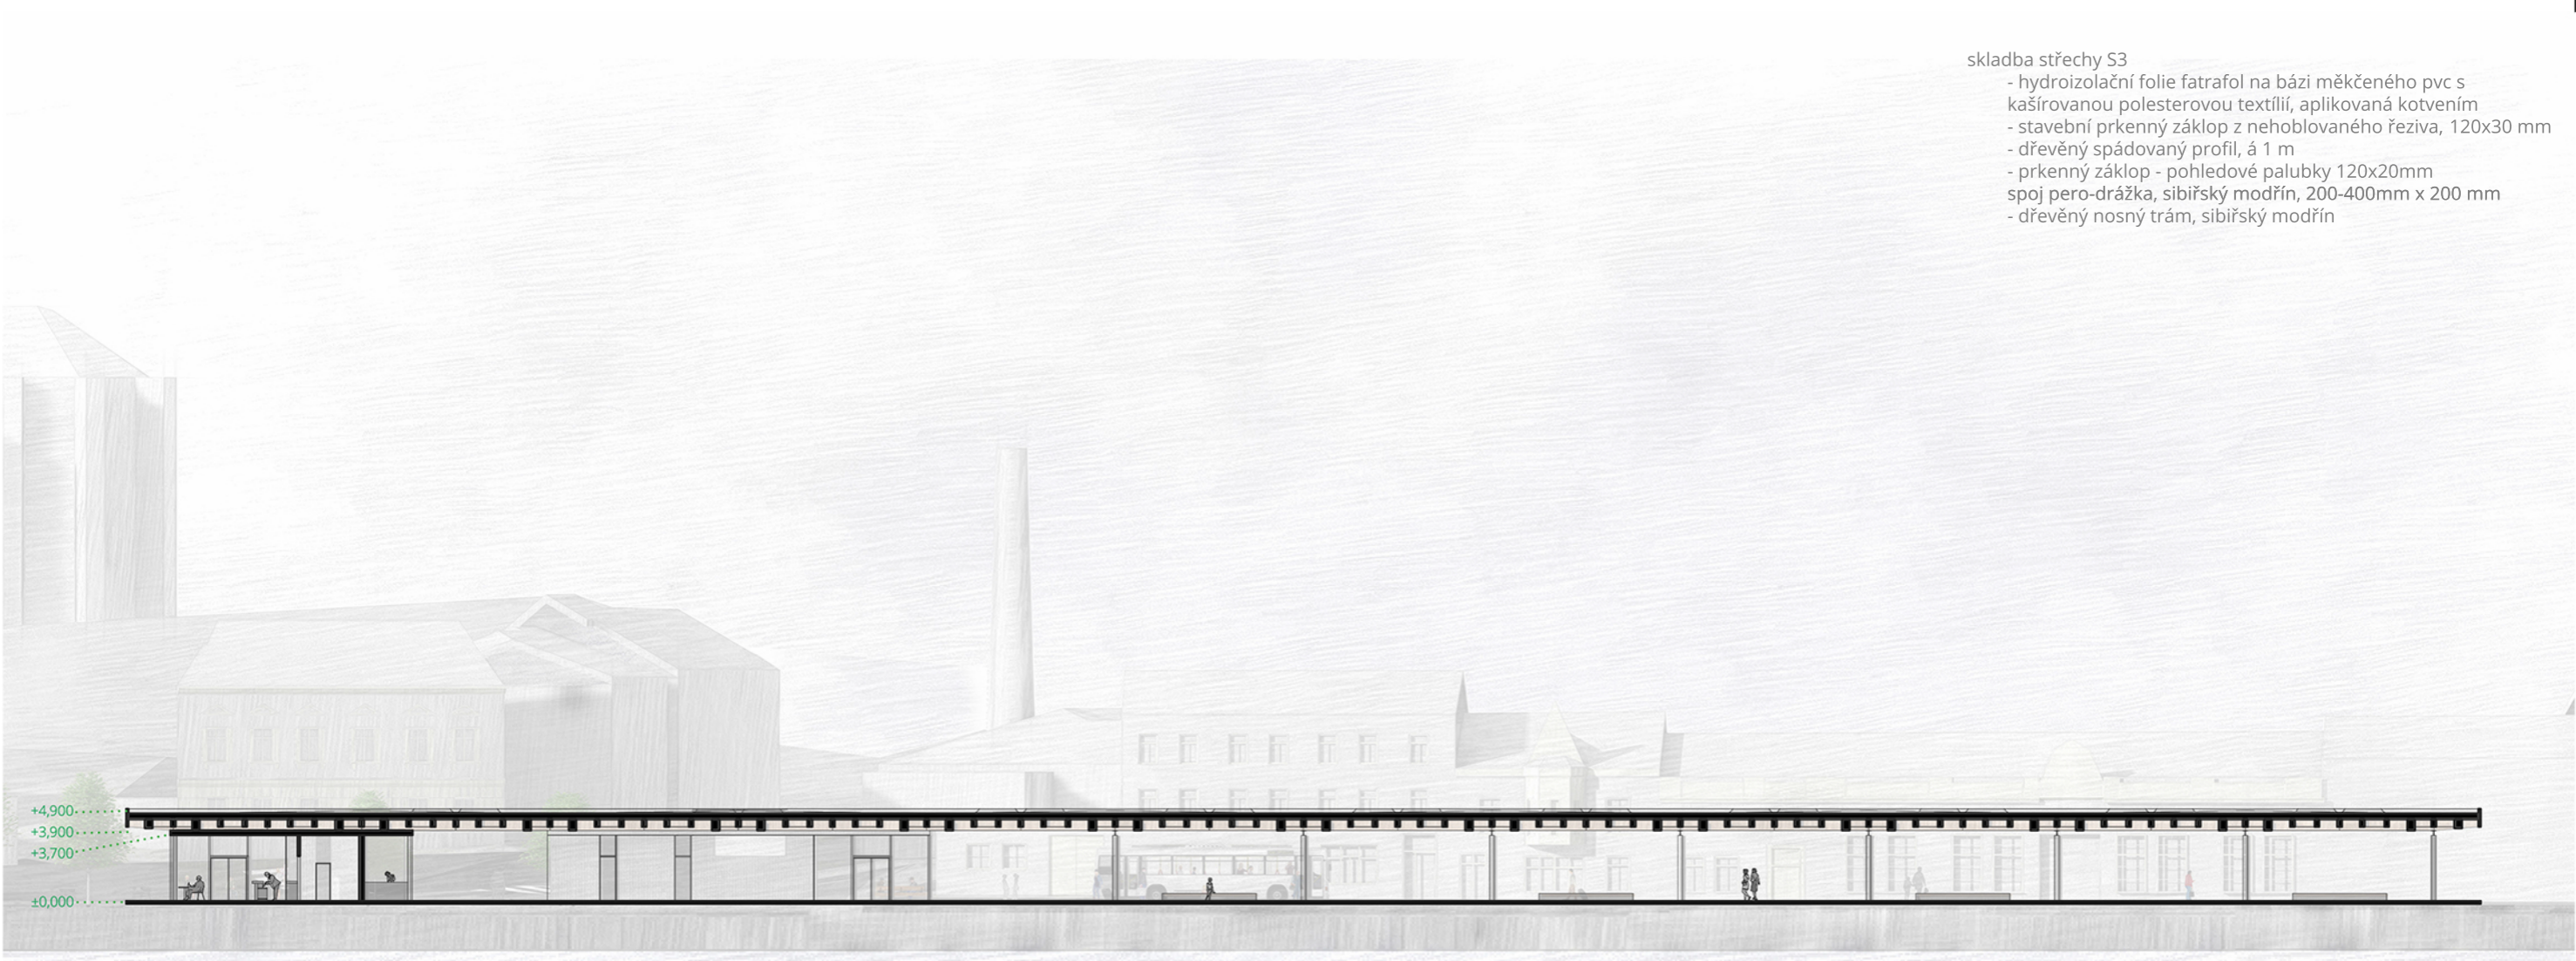

Řez A - A' M 1:350

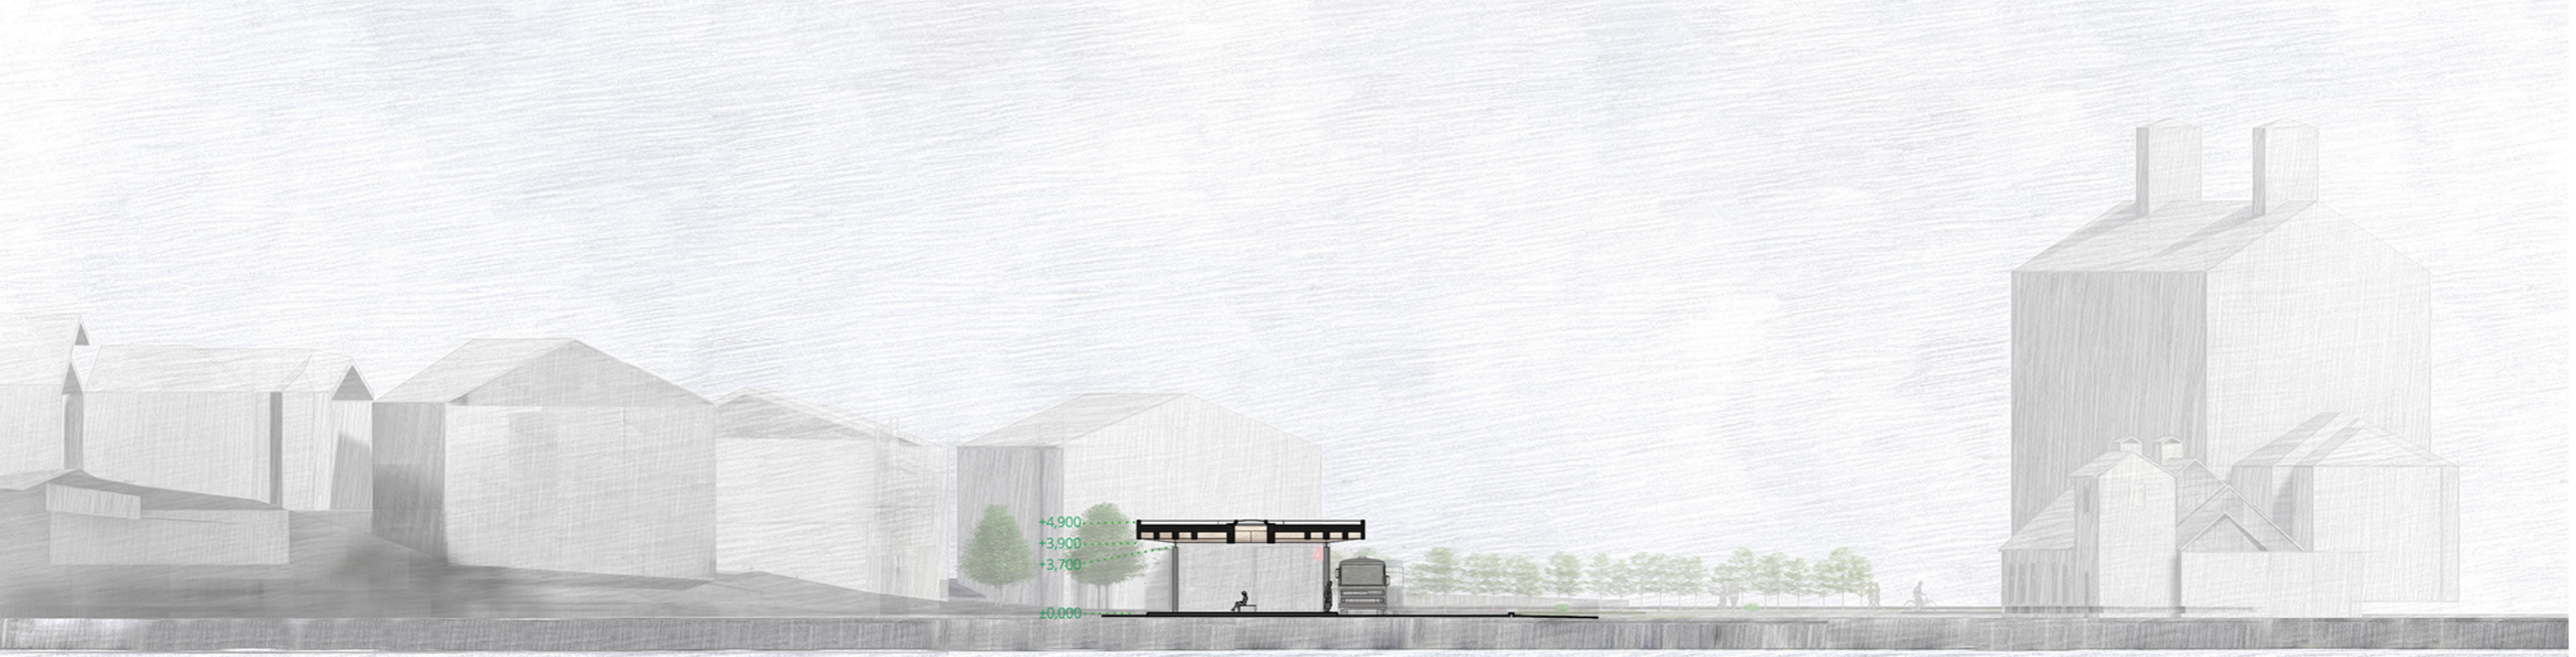

Řez B - B' M 1:350