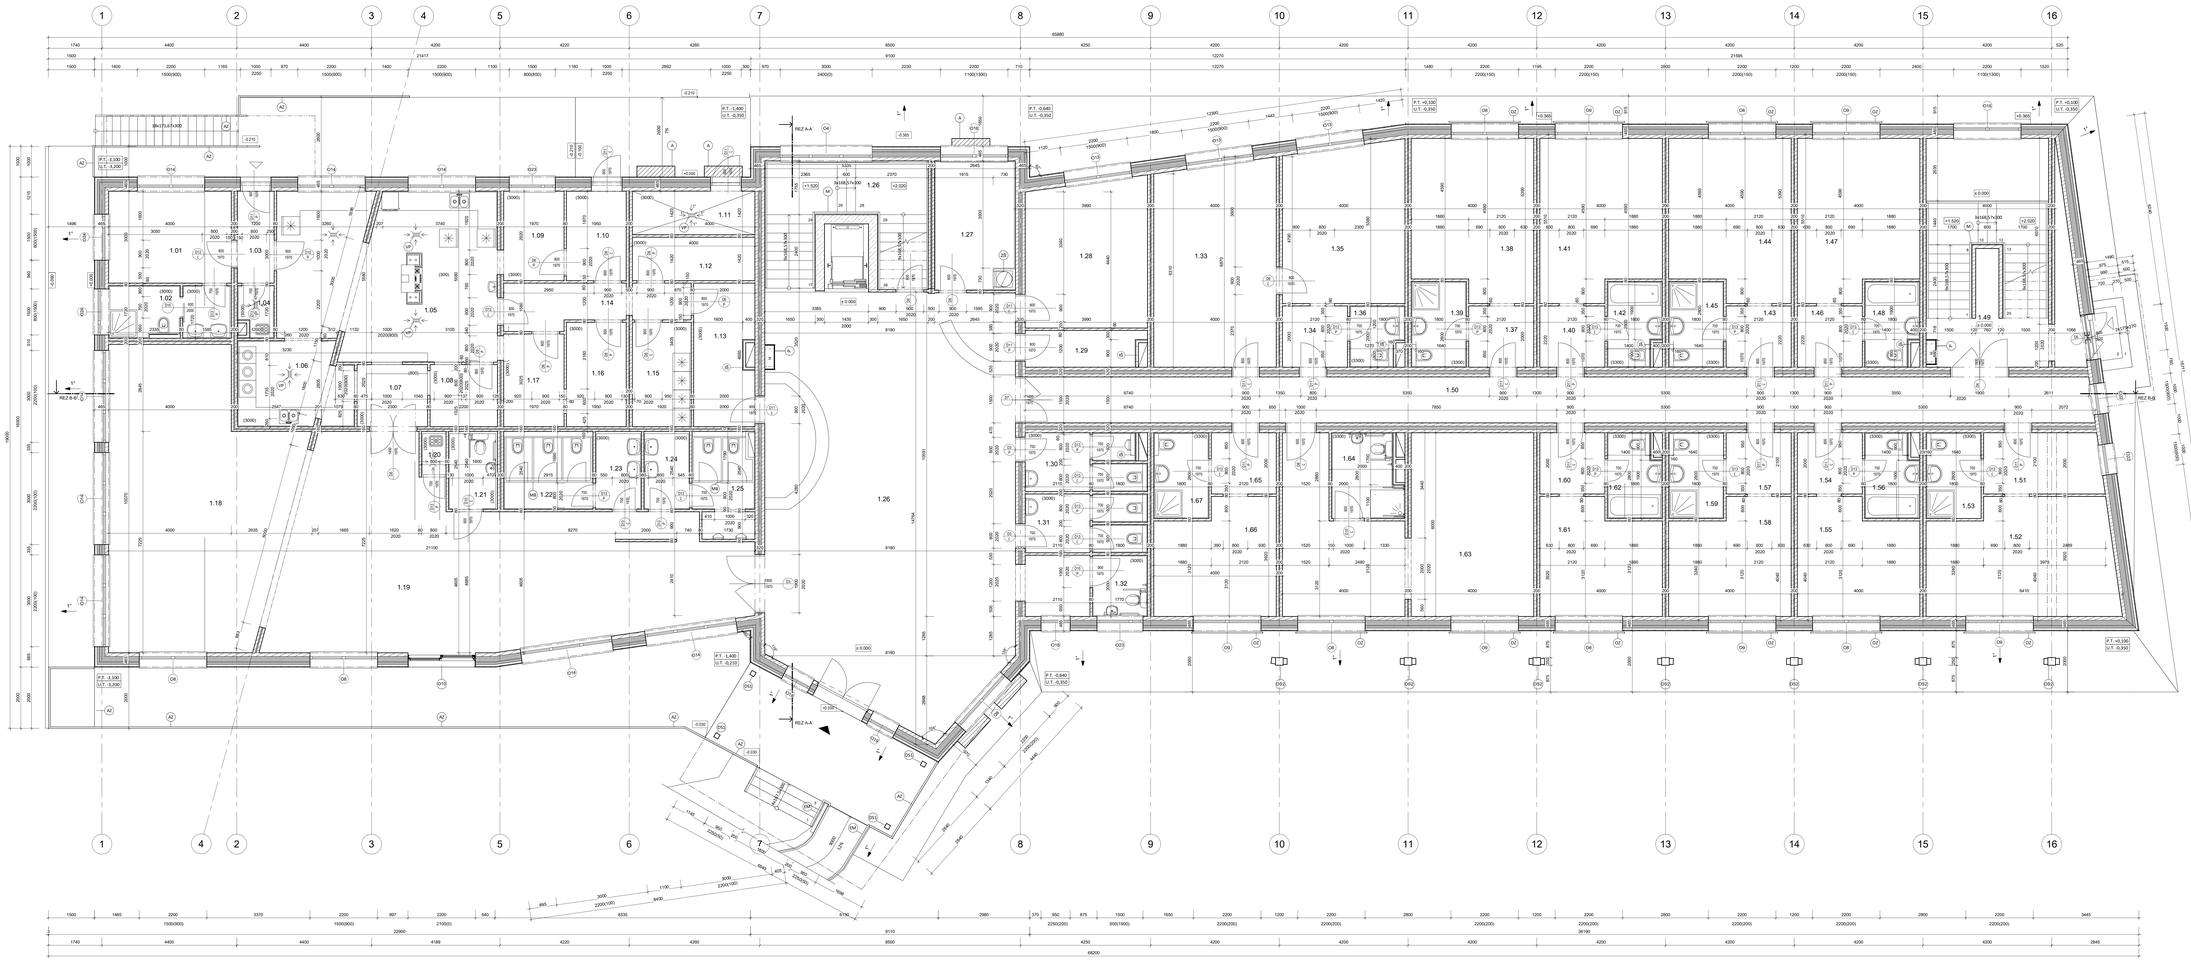

Výkaz miestností 1.NP									
Č.M	Názov	Plocha	Svetlá výška	Typ podlahy	Povrch. b. podla Tv	Povrch strepu	Povrch. n. steny	Povrch. n. steny	Poznámky
1.01	DENNÁ MIESTNOSŤ SO ZAŤAŽOU	11.98 m²	3.0	P9	KD	SDK P	PO		KS
1.02	HYG.MIESTNOSŤ PRE ZAMESTNÁVOC	4.02 m²	3.0	P9	KD	SDK P	KO		v.a.+ 2.000mm
1.03	CHODBA	3.59 m²	3.0	P9	KD	SDK P	PO		KS
1.04	SKLAD VÝLEVKA	2.06 m²	3.0	P9	KD	SDK P	KO		v.a.+ 2.000mm
1.05	ČISTÁ KUCHÁŇA	25.03 m²	3.0	P9	KD	SDK P	KO		v.a.+ 3.000mm
1.06	ŠPINAVÁ KUCHÁŇA	6.00 m²	3.0	P9	KD	SDK P	KO		v.a.+ 3.000mm
1.07	DFÍŠIS	4.64 m²	3.0	P9	KD	SDK P	KO		v.a.+ 3.000mm
1.08	KANCELÁRIA	4.46 m²	3.0	P9	KD	SDK P	KO		v.a.+ 3.000mm
1.09	PRÍPRAVA JÁDEL	3.74 m²	3.0	P9	KD	SDK P	KO		v.a.+ 3.000mm
1.10	PREJEM TOVARU	5.68 m²	3.0	P9	KD	SDK P	KO		v.a.+ 3.000mm
1.11	ODPADY BIOLOGICKÉHO DEPADU	5.68 m²	3.0	V7	KD	SDK P	KO		v.a.+ 3.000mm
1.12	SUCHÝ SKLAD	5.68 m²	3.0	P7	KD	SDK P	KO		v.a.+ 3.000mm
1.13	SKLAD NÁPOJOV	5.37 m²	3.0	P7	KD	SDK P	KO		v.a.+ 3.000mm
1.14	CHODBA	5.55 m²	3.0	P9	KD	SDK P	KO		v.a.+ 3.000mm
1.15	SKLAD V MRAZENÝ SKLAD	8.54 m²	3.0	P7	KD	SDK P	KO		v.a.+ 3.000mm
1.16	SKLAD ZELENINY	6.64 m²	3.0	P9	KD	SDK P	KO		v.a.+ 3.000mm
1.17	HRUBÁ ÚPRAVA ZELENINY	5.96 m²	3.0	P9	KD	SDK P	KO		v.a.+ 3.000mm
1.18	REŠTAURÁCIA	52.31 m²	3.3	P8, P9	DD	PD	PD		SL
1.19	REŠTAURÁCIA	75.11 m²	3.3	P8, P9	DD	PD	PD		SL
1.20	VÝLEVKA	1.13 m²	3.0	P9	KD	SDK P	KO		v.a.+ 3.000mm
1.21	WC MOBILE	4.06 m²	3.0	P9	KD	SDK PODHLADOVÁ	KO		v.a.+ 3.000mm
1.22	WC ŽENY	7.40 m²	3.0	P9	KD	SDK P	KO		v.a.+ 3.000mm
1.23	PREDSIENKA ŽENY	3.81 m²	3.0	P7, P8	KD	SDK P	KO		v.a.+ 3.000mm
1.24	PREDSIENKA MUŽI	3.80 m²	3.0	P7	KD	SDK P	KO		v.a.+ 3.000mm
1.25	WC MUŽI	5.31 m²	3.0	P7	KD	SDK P	KO		v.a.+ 3.000mm
1.26	VEĽKÁ HALA, RECEPCIA	129.91 m²	3.4	P8	DD	PD	PD		SL
1.27	SKLAD PRÁDLA	11.19 m²	3.4	P7	KD	SDK P	KO		v.a.+ 3.000mm
1.28	DENNÁ MIESTNOSŤ	18.84 m²	3.4	P4	DD	PD	PD		SL
1.29	SKLAD BATÓŽNY	4.79 m²	3.4	P4	DD	PD	PD		SL
1.30	WC MUŽI	4.08 m²	3.0	P5	KD	SDK P	KO		v.a.+ 2.000mm
1.31	WC MUŽI	4.08 m²	3.0	P5	KD	SDK P	KO		v.a.+ 2.000mm
1.32	WC ŽENY	4.08 m²	3.0	P5	KD	SDK P	KO		v.a.+ 2.000mm
1.33	KANCELÁRIA SEKRETÁRKY	26.38 m²	3.4	P4	DD	PD	PD		SL
1.34	PREDSIEŇ	4.24 m²	3.4	P4	DD	PD	PD		SL
1.35	MANAŽÉR PRÍJMU	20.40 m²	3.4	P4	DD	PD	PD		SL
1.36	WC	3.60 m²	3.4	P5	KD	SDK P	KO		v.a.+ 3.300mm
1.37	PREDSIEŇ	4.24 m²	3.4	P4	DD	PD	PD		SL
1.38	SPÁLŇA	20.08 m²	3.4	P4	DD	PD	PD		SL
1.39	KÚPEĽŇA	5.04 m²	3.4	P5	KD	SDK P	KO		v.a.+ 3.300mm
1.40	PREDSIEŇKA ŽENY	4.24 m²	3.4	P4	DD	PD	PD		SL
1.41	SPÁLŇA	20.08 m²	3.4	P4	DD	PD	PD		SL
1.42	ŠKP	5.04 m²	3.4	P5	KD	SDK P	KO		v.a.+ 3.300mm
1.43	PREDSIEŇ	4.24 m²	3.4	P4	DD	PD	PD		SL
1.44	SPÁLŇA	20.08 m²	3.4	P4	DD	PD	PD		SL
1.45	KÚPEĽŇA	5.04 m²	3.4	P5	KD	SDK PODHLADOVÁ	KO		v.a.+ 3.300mm
1.46	PREDSIEŇ	4.24 m²	3.4	P4	DD	PD	PD		SL
1.47	SPÁLŇA	20.08 m²	3.4	P4	DD	PD	PD		SL
1.48	KÚPEĽŇA	5.04 m²	3.4	P5	KD	SDK P	KO		v.a.+ 3.300mm
1.49	POŽIARNE SCHODISKO	34.04 m²	3.4	P4	DD	PD	PD		SL
1.50	CHODBA	53.31 m²	3.4	P4	DD	PD	PD		SL
1.51	PREDSIEŇ	7.65 m²	3.4	P4	DD	PD	PD		SL
1.52	SPÁLŇA	22.54 m²	3.4	P4	DD	PD	PD		SL
1.53	KÚPEĽŇA	5.04 m²	3.4	P5	KD	SDK P	KO		v.a.+ 3.300mm
1.54	PREDSIEŇ	4.24 m²	3.4	P4	DD	PD	PD		SL
1.55	SPÁLŇA	20.08 m²	3.4	P4	DD	PD	PD		SL
1.56	KÚPEĽŇA	5.04 m²	3.4	P5	KD	SDK P	KO		v.a.+ 3.300mm
1.57	PREDSIEŇ	4.24 m²	3.4	P4	DD	PD	PD		SL
1.58	SPÁLŇA	14.18 m²	3.4	P4	DD	PD	PD		SL
1.59	KÚPEĽŇA	5.04 m²	3.4	P5	KD	SDK P	KO		v.a.+ 3.300mm
1.60	PREDSIEŇ	4.24 m²	3.4	P4	DD	PD	PD		SL
1.61	SPÁLŇA	14.18 m²	3.4	P4	DD	PD	PD		SL
1.62	KÚPEĽŇA	5.04 m²	3.4	P5	KD	SDK P	KO		v.a.+ 3.300mm
1.63	IZBA INVALID	24.00 m²	3.4	P4	DD	PD	PD		SL
1.64	KÚPEĽŇA	5.72 m²	3.4	P5	KD	SDK P	KO		v.a.+ 3.300mm
1.65	PREDSIEŇ	4.24 m²	3.4	P4	DD	PD	PD		SL
1.66	SPÁLŇA	14.18 m²	3.4	P4	DD	PD	PD		SL
1.67	KÚPEĽŇA	5.04 m²	3.4	P5	KD	SDK P	KO		v.a.+ 3.300mm
		862.76 m²							

LEGENDA MATERIÁLOV

OBVODOVÁ NOSNÁ STENA HRÚBKA 485 mm, U = 0.147(W/m2*K)
-CLT PANEL C3s HRÚBKY 120 mm, MAX. λ = 0.11(W/m*K), REI 45 (NAPR.STORA ENSO)
-LEPENÉ KVH HRANOLY V OBDVÚ U VZDUHLENOSTI 840 mm S VALCANOU TEPELNOU IZOLÁCIOU MINERÁLNEJ VLNY
-TEPELNÁ IZOLÁCIA MEDZI KROKVAMI MINERÁLNEJ VLNY, λ = 0.035(W/m*K), REAKCIA NA OHEŇ A1, ρ=50 kg/m3
(NAPR.ISOVER IKODEIL) HR. 80 mm
-PAROZÁBRANA (NAPR.ISOVER VARIO KF PANIP, TRASPIR 110)
-PREDTÝRANA MEDZERA-NOSNÝ DREVENÝ RÁŠŤ ROZMIETNALÝ 40x60 VO VZDUHLENOSTI 640mm)
-DREVENÝ OBKLAD (NAPR.SIBIRSKÝ SMREKOVEC) HR. 25mm

VNÚTORNÁ NOSNÁ STENA HRÚBKA 320mm
- ZL 2 CLT PANEL C3s HRÚBKY 150 mm, MAX. λ = 0.11(W/m*K), REI 45 (NAPR.STORA ENSO) S VLOŽENOU TEPELNOU IZOLÁCIOU ZO SKLENENÝCH VLÁKIEN, REAKCIA NA OHEŇ A1, MAX. λ = 0.037(W/m*K), f=>150 MPa, ρ=100 kg/m³, (NAPR. ISOVER PIANO TWIN 12S, HR. 120mm)

VNÚTORNÁ NOSNÁ STENA HRÚBKA 240mm
- ZL 2 CLT PANEL C3s HRÚBKY 120 mm, MAX. λ = 0.11(W/m*K), REI 45 (NAPR.STORA ENSO) S VLOŽENOU TEPELNOU IZOLÁCIOU ZO SKLENENÝCH VLÁKIEN, REAKCIA NA OHEŇ A1, MAX. λ = 0.037(W/m*K), f=>150 MPa, ρ=100 kg/m³, (NAPR. ISOVER PIANO TWIN 9A, HR. 40mm)

VNÚTORNÁ NOSNÁ STENA Z CLT PANELOV C3s HRÚBKY 120 mm, MAX. λ = 0.11(W/m*K), REI 45 (NAPR.STORA ENSO)

VNÚTORNÁ NENOSNÁ STENA Z CLT PANELOV C3s HRÚBKY 80 mm, MAX. λ = 0.11(W/m*K), REI 45 (NAPR.STORA ENSO)

POZNÁMKY:

P – PREDSTENA
ZS - ŠACHTA NA ZVOD ŠPINAVEHO PRÁDLA, OPLÁŠTENIE-SADROKARTÓNOVÁ KONŠTRUKCIA HR: 100mm, AKUSTICKÁ IZOLÁCIA HR: 80mm, POŽIARNA ODOLNOSŤ EI45, REVÍZNE DVIERKA 500x500mm VO VÝŠKE 1000mm
M - DREVENÉ MIAGLO VO VÝŠKE 900mm
A - ANGLICKÝ DVOREC - SYSTÉM PVINONEHO SVETLNA ACO THERM - 1250x400 mm S POCHODCOVNÍ A POJAZDNÝM RÖSTOM
D01- DREVENÝ STĽP-EVORCOVÉHO PRIEREZU 400x400 mm
D02- DREVENÝ STĽP-EVORCOVÉHO PRIEREZU 400x400 mm
VP - PODLAHOVÁ VPUSŤ
AZ - EXTERIÉROVÉ ANTIKOROZIVE ZÁBRADLIE VO VÝŠKE 900 mm, VYPĽŇ ANTIKOROZIVE STĽRKY
EM - EXTERIÉROVÉ MIAGLO VO VÝŠKE 2000mm
EM - EXTERIÉROVÉ MIAGLO VO VÝŠKE 850 mm
IŠ - INŠTALAČNÁ ŠACHTA, OPLÁŠTENIE - SADROKARTÓNOVÁ KONŠTRUKCIA HR: 100 mm, AKUSTICKÁ IZOLÁCIA HR: 80 mm, POŽIARNA ODOLNOSŤ EI45, REVÍZNE DVIERKA 500x500mm VO VÝŠKE 1000 mm
MB - MONTÁVNA WC BUNKA

- SCHODISKO A CHODBA BUDE Z HĽADISKA POŽIARNEJ BEZPEČNOSTI VYBAVENÉ NUCEDVÝM DÝMETLENÍM
- PRI NAPOJENÍ STIEN POUŽIŤ PÁSKY PRE IZOLÁCIU ŠPÁR UTESNIŤ TAK VOPRED OSADENÝ PRVAK (VÝŠKY 40mm) KTORÝ JE NUTNÉ
- MINIMÁT PROTI VLHKOSTI VYSTUPUJÚCEJ ZO ZÁKLADU
- PRI NAPOJENÍ STIEN POUŽIŤ PÁSKY PRE IZOLÁCIU ŠPÁR

± 0,000 =300,00m.n.m.

BAKALÁRSKA PRÁCA

Autor Projektu: VERONIKA STROŇÁKOVÁ	VEDÚCI ZÁVEREČNEJ PRÁCE: Ing. PETER JURÁŠ, PhD.	ŽILINSKÁ UNIVERZITA V ŽILINE STAVEBNÁ FAKULTA KATEDRA POZEMNÉHO STAVITEĽSTVA A URBANIZMU	
TÉMA: PENZIÓN			
OBJEKT: SO 01-PENZIÓN		Stupeň PD:	DSP
ČASŤ: ARCHITEKTONICKO - STAVEBNÉ RIEŠENIE		Dátum zadania:	12.10.2020
		Dátum odovzdania:	2.6.2020
		Formát:	9xA4
NÁZOV VÝKRESU: Pôdorys 1.NP		Mierka:	Číslo výkresu:
		1 : 50	A 04