

Vertikální zahrady

Stavby s vůní dřeva

Dřevo je život 2020



± 0,000=210,00 B.P.V.

souřadnice: 550°06'44.3"N 14°30'23.1"E
parcelní číslo: 1207/1, 1207/14, 1207/20, 1207/21, 1207/22, 1207/23, 1207/24, 1207/25, 1207/26, 1207/27, 1207/28, 1207/29, 1207/30, 1207/31

výměra pozemku: 50 600 m²
obec: Praha [554782]

výměra projektu: 420 m²



Legenda:

1:100

- tepelná/akustická izolace
- CLT panely
- hydroizolace/parozábrana
- lepené lamelové dřevo
- tepelná izolace EPS
- tepelná izolace XPS
- beton
- štěrkový podsyp
- zemina




Řez AA 1:100

0 5 10m

Skladby:

1:20

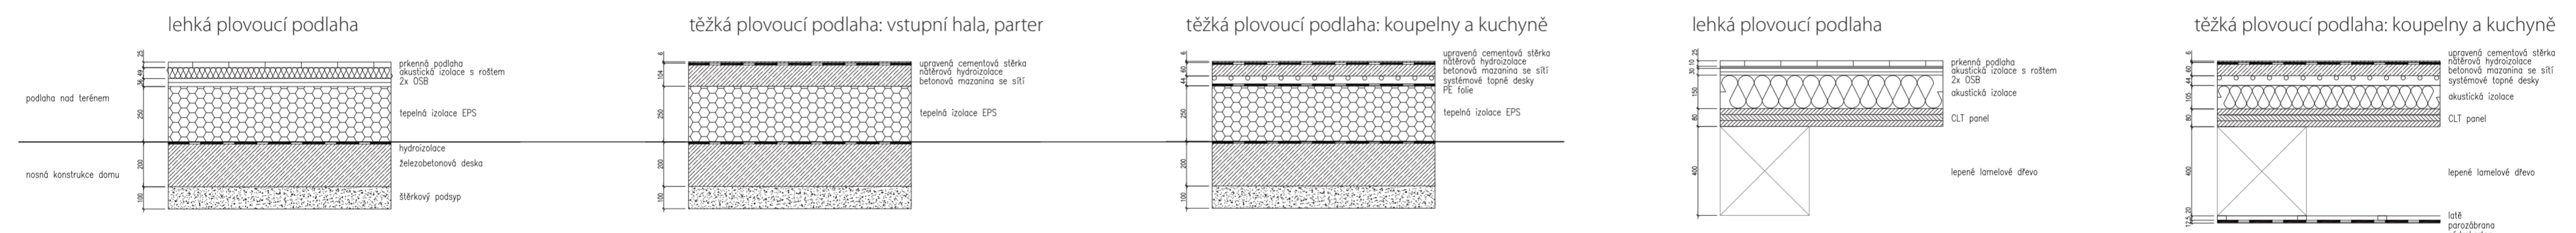

Řez 1:500

0 20 40 60m