


PŮDORYS 1NP

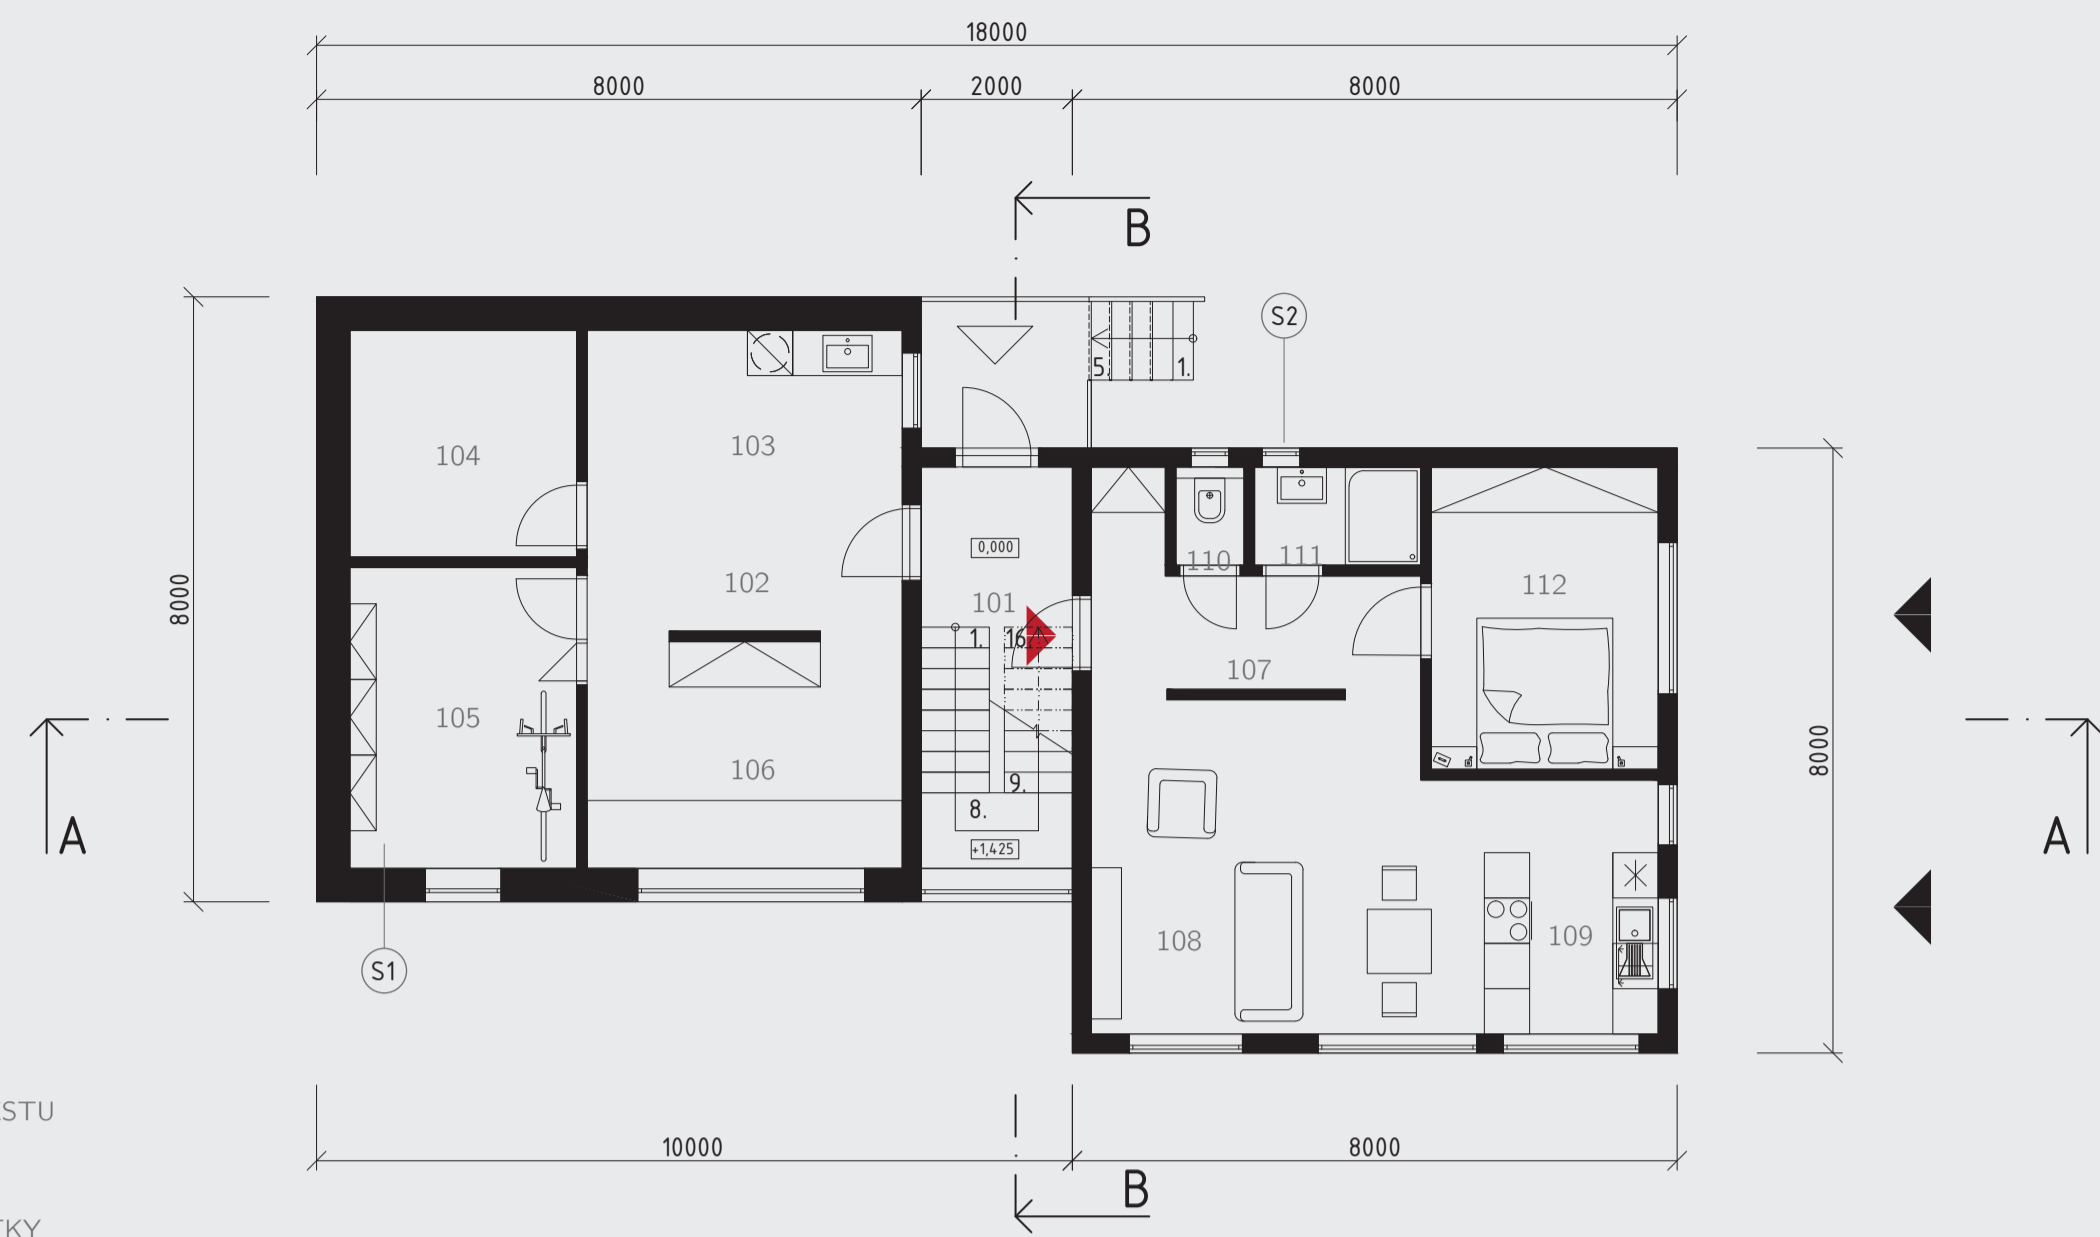

- ▲ VSTUP NA PŘÍJEZDOVOU CESTU
- △ VSTUP DO DOMU
- ▲ VSTUP DO BYTOVÉ JEDNOTKY


LEGENDA

101 VSTUP DO DOMU	10,62 m ²
102 CHODBA	8,3 m ²
103 PRÁDELNA	8,4 m ²
104 TECHNICKÁ MÍSTNOST	9 m ²
105 SKLAD/ÚLOŽNÝ PROSTOR	11,94 m ²
106 KUTILSKÁ DÍLNA	13,1 m ²
107 VSTUP DO BYTU	8,3 m ²
108 OBÝVACÍ POKOJ	13,47 m ²
109 KUCHYNĚ	16,63 m ²
110 TOALETA	1,04 m ²
111 KOUPELNA	2,86 m ²
112 LOŽNICE	12 m ²

SKLADBY

- S1
- OBKLAD PŘÍRODNÍ EXOTICKÝ KÁMEN - PALLEON 400x600x35MM / 400x800x35MM
 - VZDUCHOVÁ MEZERA - 40MM
 - POJISTNÁ DIFUZNÍ FÓLIE - TYVEK SOLID (sd ± 0,03 m)
 - TEPELNÁ IZOLACE XPS STYRODUR 2800C,
 - LEPÍČÍ A STĚRKOVACÍ HMOTA-ETAG 004 H. 3 MM
 - TVÁRNICE ZTRACENÉHO BEDNĚNÍ (500x250x250MM), C20/25 S VÝZTUŽÍ (ŽB)
 - VNITŘNÍ OMITKA H. 12,5 MM
- S2
- FASÁDNÍ OBKLAD (DVĚ VARIANTY)
 - 1.) JÁDROVÁ OMITKA - jádrová omitka H. 15 mm; finální omitka Baumit PuraColor H. 5 mm; barva běžová 0398
 - 2.) FASÁDNÍ OMITKA - jádrová omitka H. 15 mm; finální omitka Baumit PuraColor H. 5 mm; barva běžová 0398
 - HERAKLITH C DESKA H. 30 MM (přípevněna TX šrouby)
 - PAROPROPUSTNÁ FÓLIE GUTTAFOLOVÝ FASÁDE 1,5MM
 - KVH HRANOL 60x40MM, VÝPLŇ MEZI HRANOLY TVOŘÍ TEPELNÁ IZOLACE ISOVER MULTIMAX 30 H. 60MM; λ = 0,030
 - DHF DESKA E EGGER H. 15MM
 - KVH HRANOL 140x60MM, VÝPLŇ MEZI HRANOLY TVOŘÍ TEPELNÁ IZOLACE ISOVER WOODSIL žedičová vlna; λ = 0,035
 - OSB 3 GLUNZ P+D DESKA λ = 0,13 [W/mK], H. 15MM (2500x675x15MM)
 - KVH HRANOL 60x40MM, VÝPLŇ MEZI HRANOLY TVOŘÍ TEPELNÁ IZOLACE ISOVER FASSIL λ = 0,034, H. 60MM
 - SDK DESKA FARMACELL GEENLINE 12,5 MM ; H. 140MM

PŮDORYS 1NP

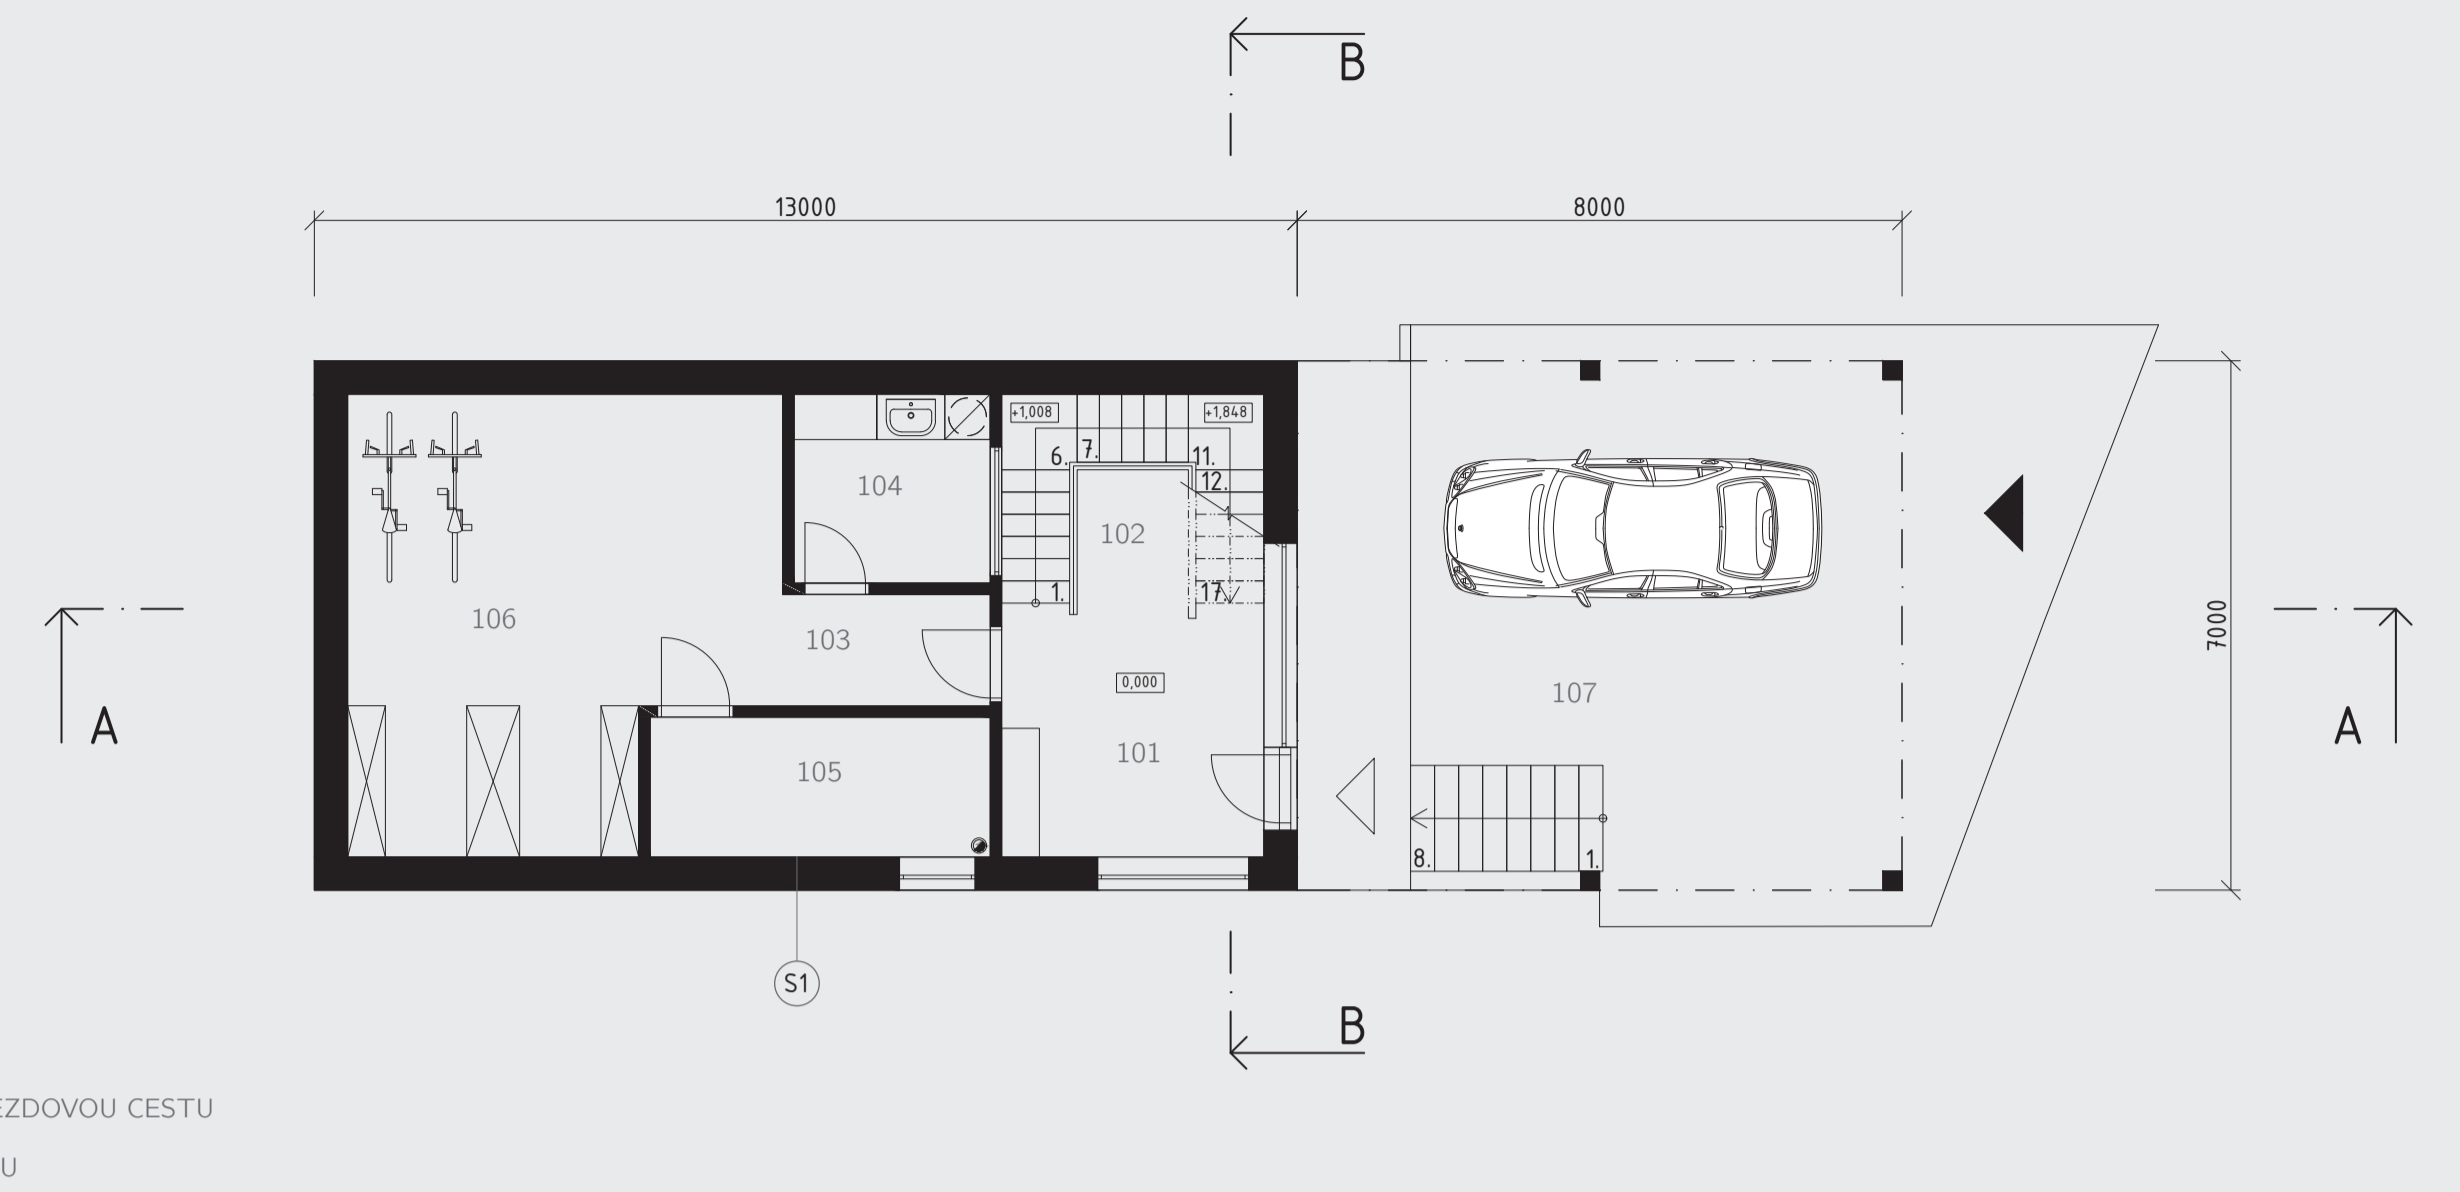

- ▲ VSTUP NA PŘÍJEZDOVOU CESTU
- △ VSTUP DO DOMU


LEGENDA

101 VSTUP DO DOMU	8,85 m ²
102 SCHODIŠTĚ	12,4 m ²
103 CHODBA	6,84 m ²
104 PRÁDELNA	6,5 m ²
105 TECHNICKÁ MÍSTNOST	8,33 m ²
106 SKLAD/ÚLOŽNÝ PROSTOR	28,6 m ²
107 PŘÍJEZDOVÁ CESTA	78,7 m ²

SKLADBY

- S1
- FASÁDNÍ SYSTÉM; PLECHOVÝ PANEL (KAZETA) 200X100X25MM; TÍŽN PLECH RHEINZINK - modrošedý
 - HLINÍKOVÝ POMOČNÝ ROŠT - 30MM
 - HLINÍKOVÝ NOSNÝ ROŠT (vzduchová mezera) - 30MM
 - POJISTNÁ DIFUZNÍ FÓLIE - TYVEK SOLID (sd ± 0,03 m)
 - MAXPLUS - TEPELNÁ IZOLACE NEOPOR TL. 200MM
 - MAX PLUS - ŽELEZOBETONOVÉ MONOLITICKÉ JÁDRO C20/25, H. 150MM
 - MAXPLUS - TEPELNÁ IZOLACE NEOPOR TL. 100 MM
 - VNITŘNÍ OMITKA H. 12,5 MM
 - ZÁKLADNÍ VRSTVA SE SÍŤOVINOU
 - PENETRACE
 - ŠLECHTĚNÁ OMITKA

PŮDORYS 2NP

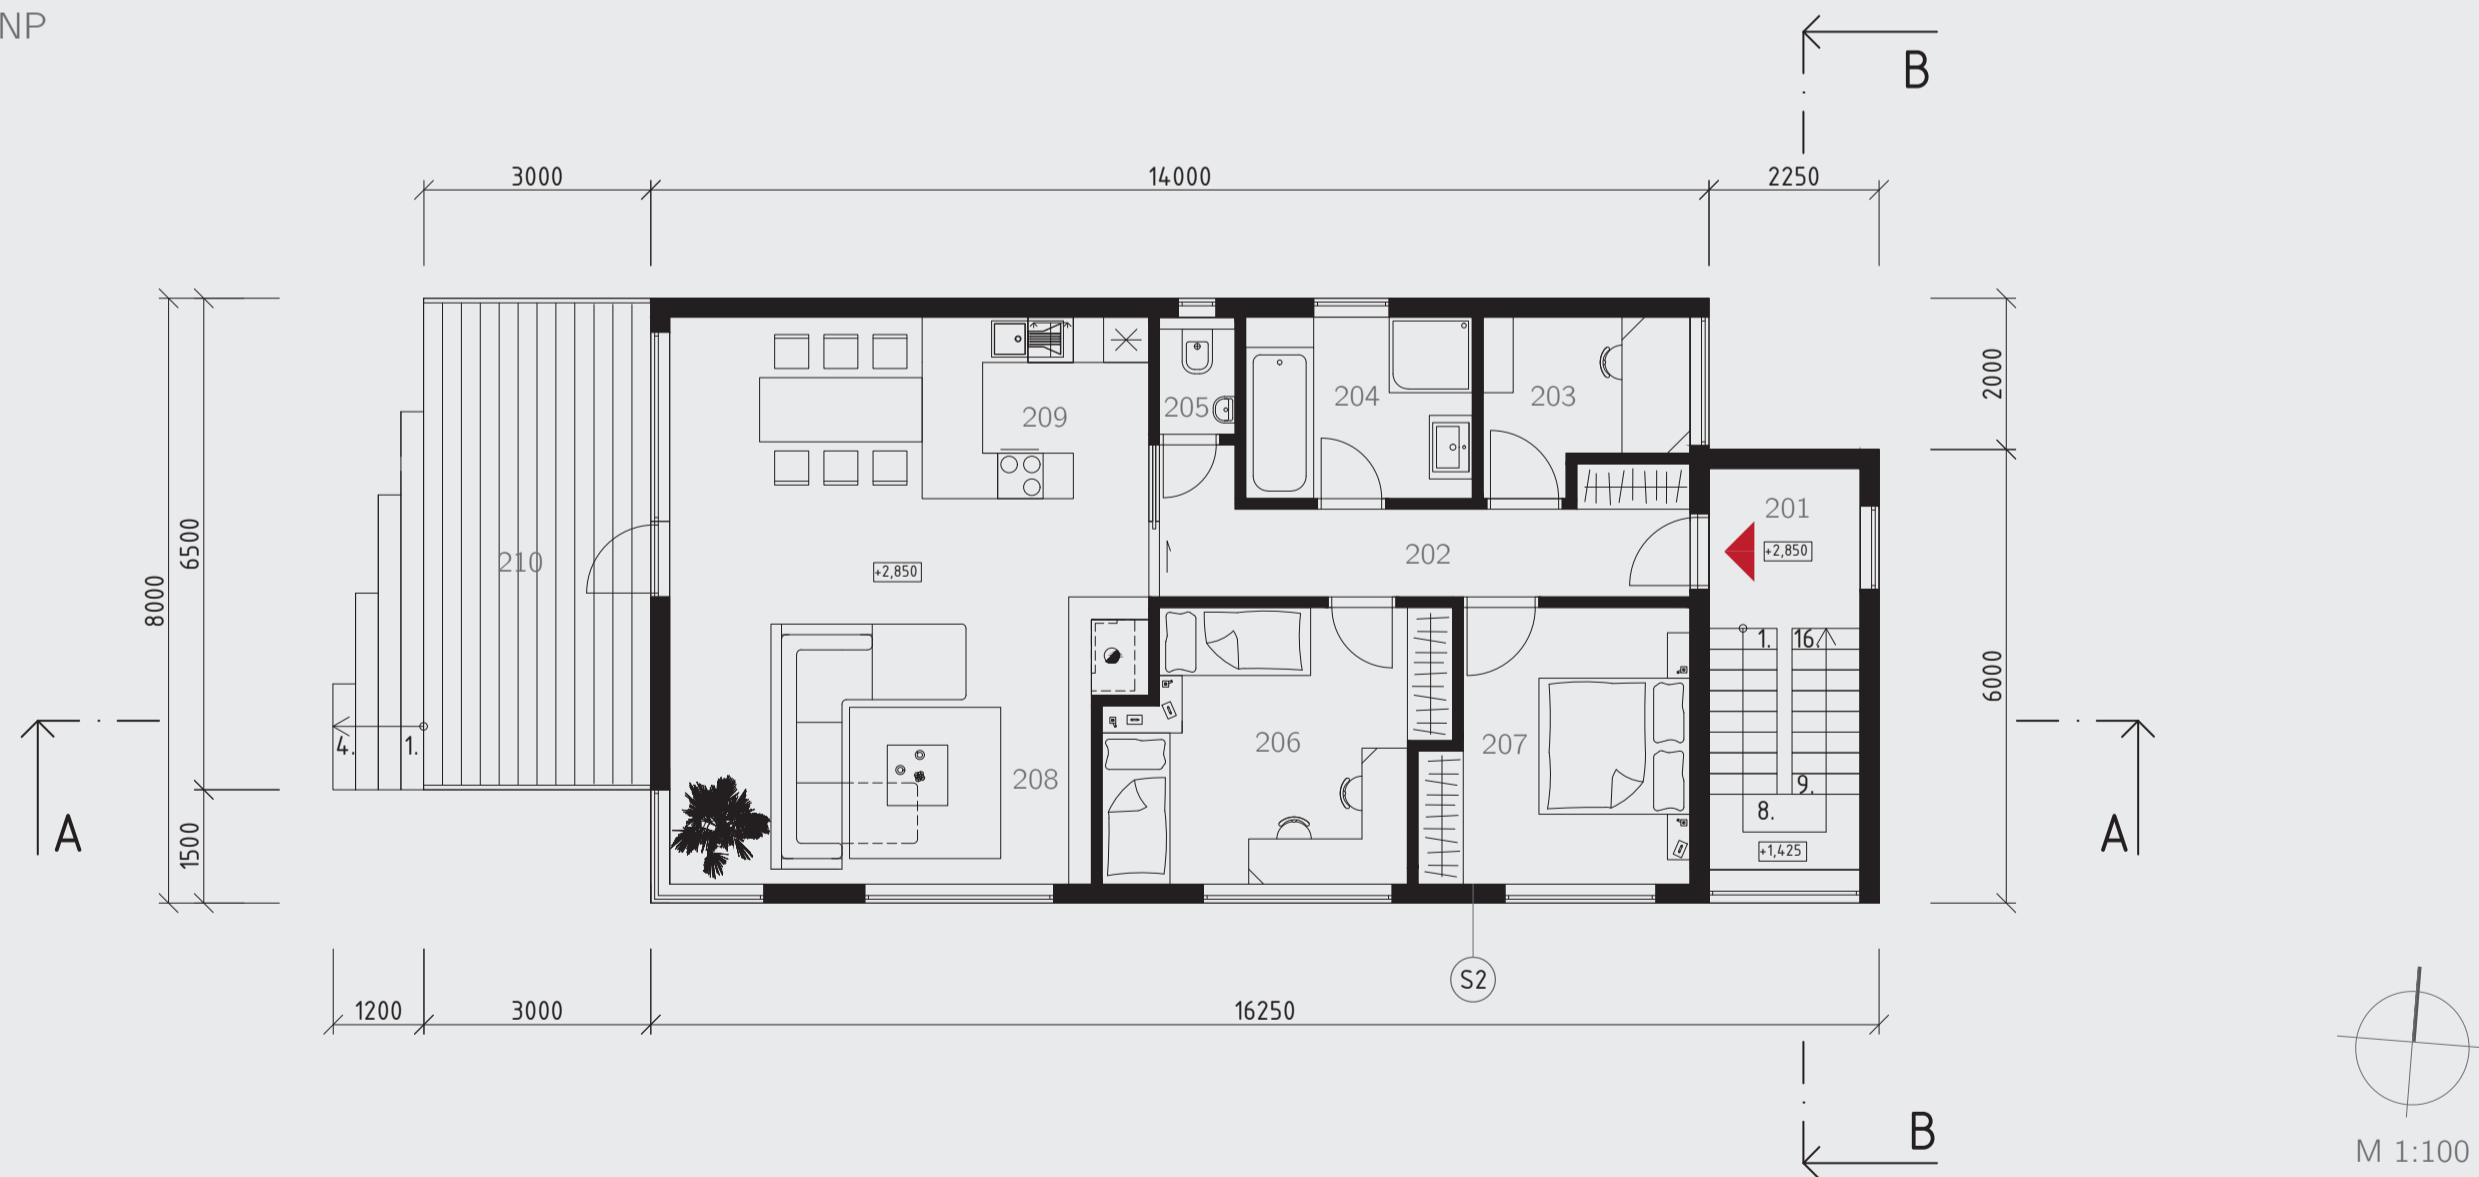


LEGENDA

201 VSTUP DO DOMU	10,62 m ²
202 CHODBA	9,9 m ²
203 PRACOVNA	5,6 m ²
204 KOUPELNA	7,2 m ²
205 TOALETA	1,4 m ²
206 DĚTSKÝ POKOJ	14,85 m ²
207 LOŽNICE	12 m ²
208 OBÝVACÍ POKOJ	21,43 m ²
209 KUCHYNĚ	23,5 m ²
210 TERASA	19,5 m ²

SKLADBY

- S2
- FASÁDNÍ OBKLAD (DVĚ VARIANTY)
 - 1.) DŘEVĚNÝ FASÁDNÍ OBKLAD-dekor SEVERSKÁ BOROVICE (použity mezerníky 10mm); 20x140 MM DŘEVĚNÉ LAŤOVÁNÍ (VZDUCHOVÁ MEZERA) H. 30 MM
 - 2.) FASÁDNÍ OMITKA - jádrová omitka H. 15 mm; finální omitka Baumit PuraColor H. 5 mm; barva bílá 0019/běžová 0398
 - HERAKLITH C DESKA H. 30 MM (přípevněna TX šrouby)
 - PAROPROPUSTNÁ FÓLIE GUTTAFOLOVÝ FASÁDE 1,5MM
 - KVH HRANOL 60x40MM, VÝPLŇ MEZI HRANOLY TVOŘÍ TEPELNÁ IZOLACE ISOVER MULTIMAX 30 H. 60MM; λ = 0,030
 - DHF DESKA E EGGER H. 15MM
 - KVH HRANOL 140x60MM, VÝPLŇ MEZI HRANOLY TVOŘÍ TEPELNÁ IZOLACE ISOVER WOODSIL žedičová vlna; λ = 0,035
 - OSB 3 GLUNZ P+D DESKA λ = 0,13 [W/mK], H. 15MM (2500x675x15MM)
 - KVH HRANOL 60x40MM, VÝPLŇ MEZI HRANOLY TVOŘÍ TEPELNÁ IZOLACE ISOVER FASSIL λ = 0,034, H. 60MM
 - SDK DESKA FARMACELL GEENLINE 12,5 MM

PŮDORYS 2NP

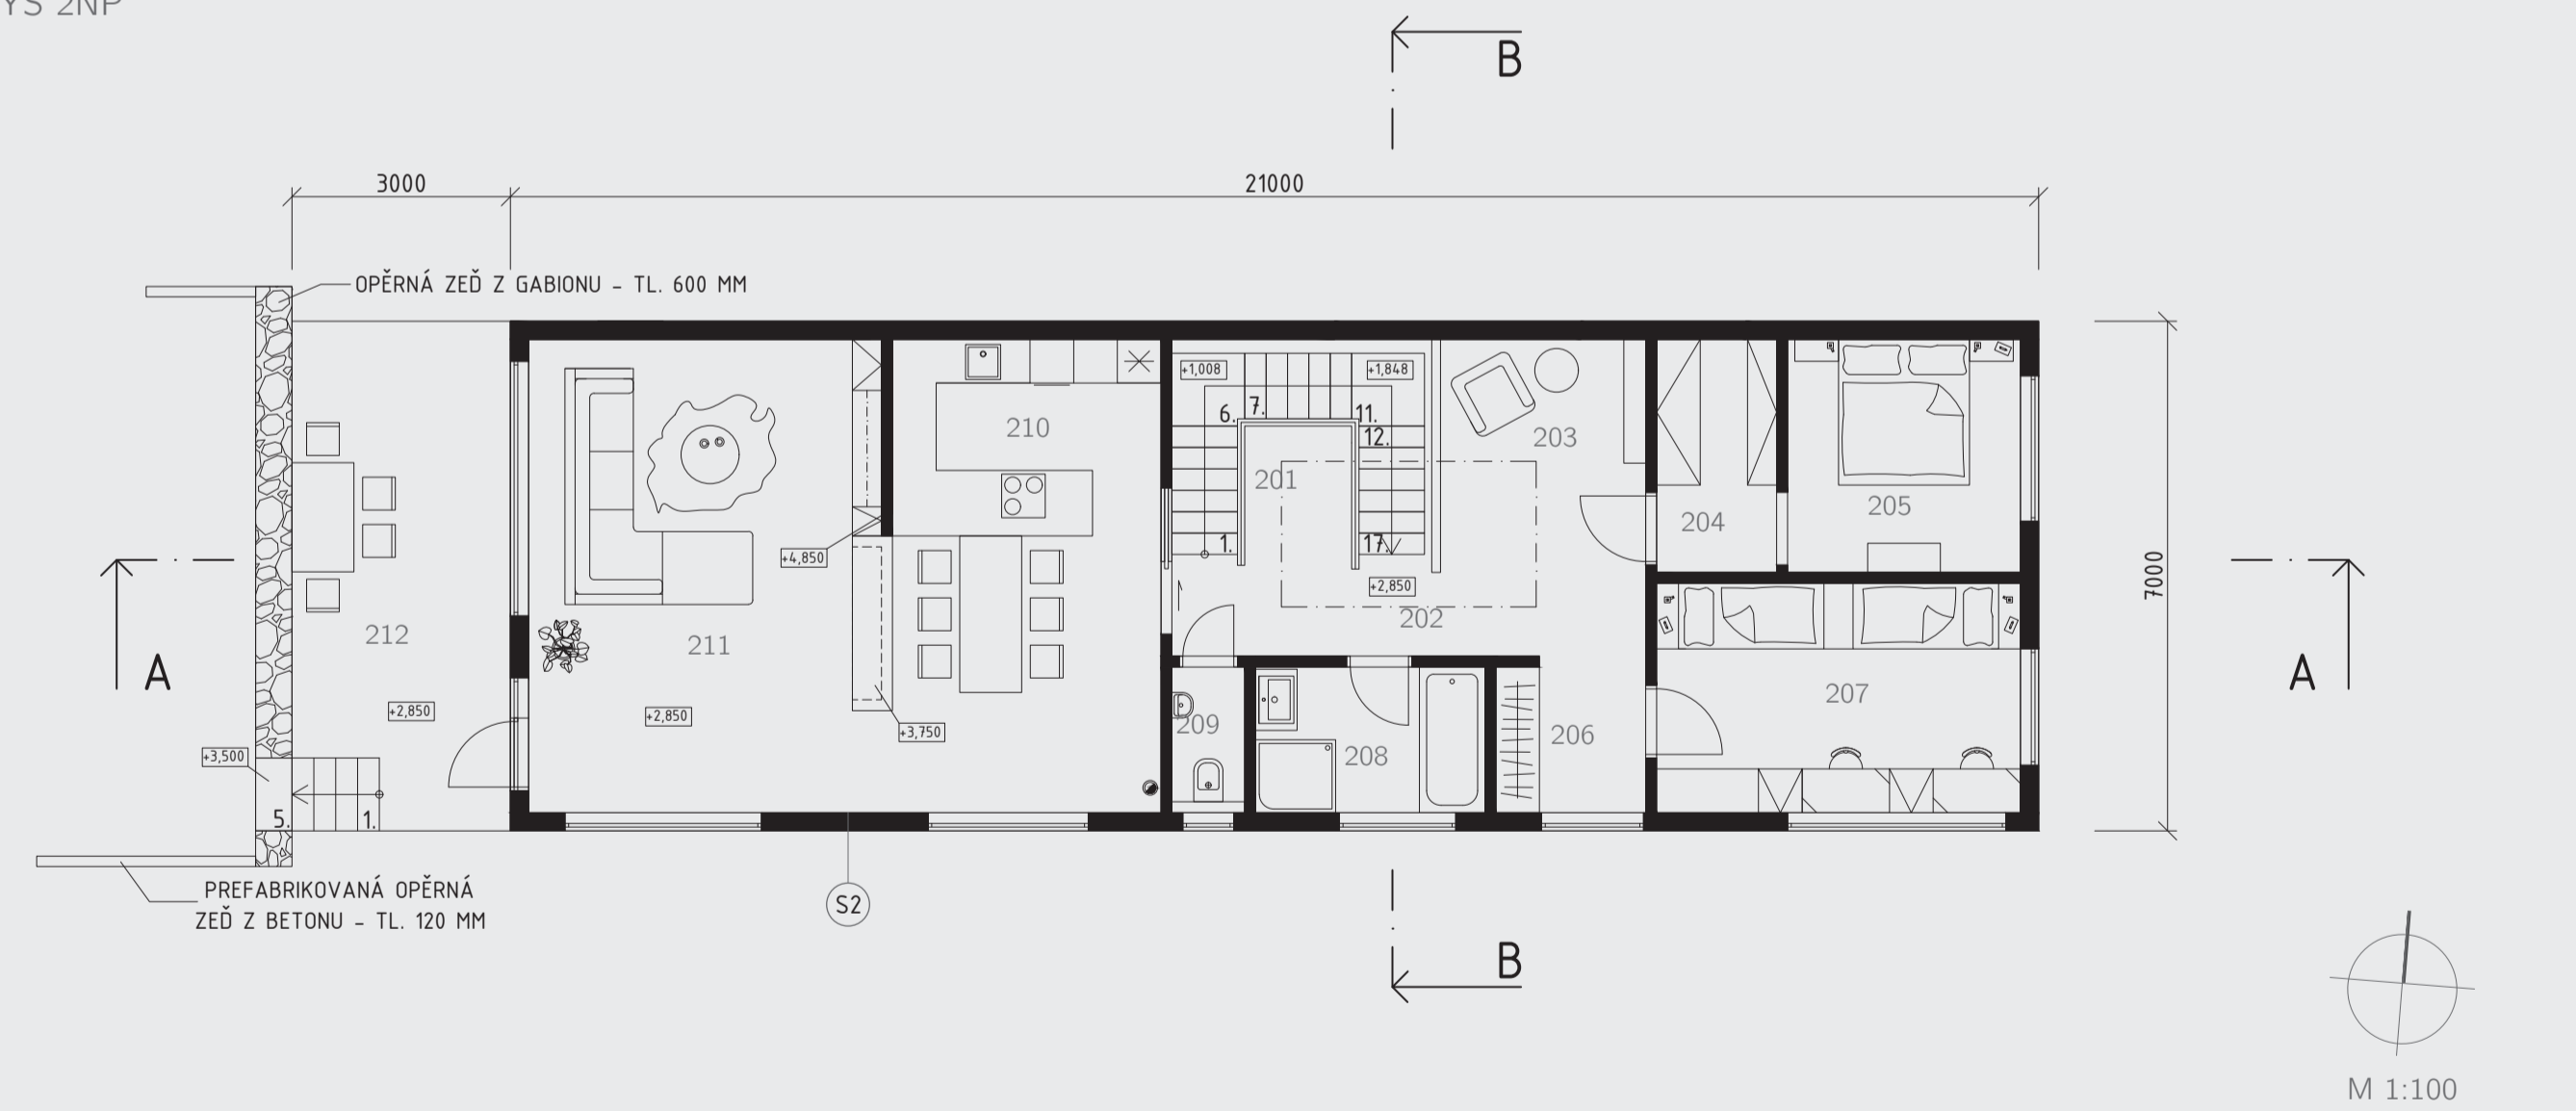

LEGENDA

201 SCHODIŠTĚ	11,8 m ²
202 CHODBA	7,5 m ²
203 ODPOČÍNKOVÁ ČÁST	9,02 m ²
204 SÁTNÁ	5,28 m ²
205 LOŽNICE	10,24 m ²
206 SÁTNÁ	4,34 m ²
207 DĚTSKÝ POKOJ	15,75 m ²
208 KOUPELNA	6,3 m ²
209 TOALETA	1,85 m ²
210 KUCHYNĚ	24 m ²
211 OBÝVACÍ POKOJ	31,5 m ²
212 TERASA	21 m ²

SKLADBY

- S2
- DŘEVĚNÝ FASÁDNÍ OBKLAD - dekor SIBIŘSKÝ MODŘÍN (použity mezerníky 20mm); 20x100MM
 - DŘEVĚNÉ LAŤOVÁNÍ (vzduchová mezera-horizontální) - 30MM
 - DŘEVĚNÉ LAŤOVÁNÍ (vzduchová mezera-vertikální) - 30MM
 - POJISTNÁ DIFUZNÍ FÓLIE - TYVEK SOLID (sd ± 0,03 m)
 - ISOVER FASSIL 60MM - žedičová vlna; λ = 0,034
 - ISOVER WOODSIL 140MM - žedičová vlna; λ = 0,035
 - MASIVNÍ DŘEVĚNÁ STĚNA - NOVATOP SOLID 84MM (desky 2x42mm)