






podorys 2 NP.

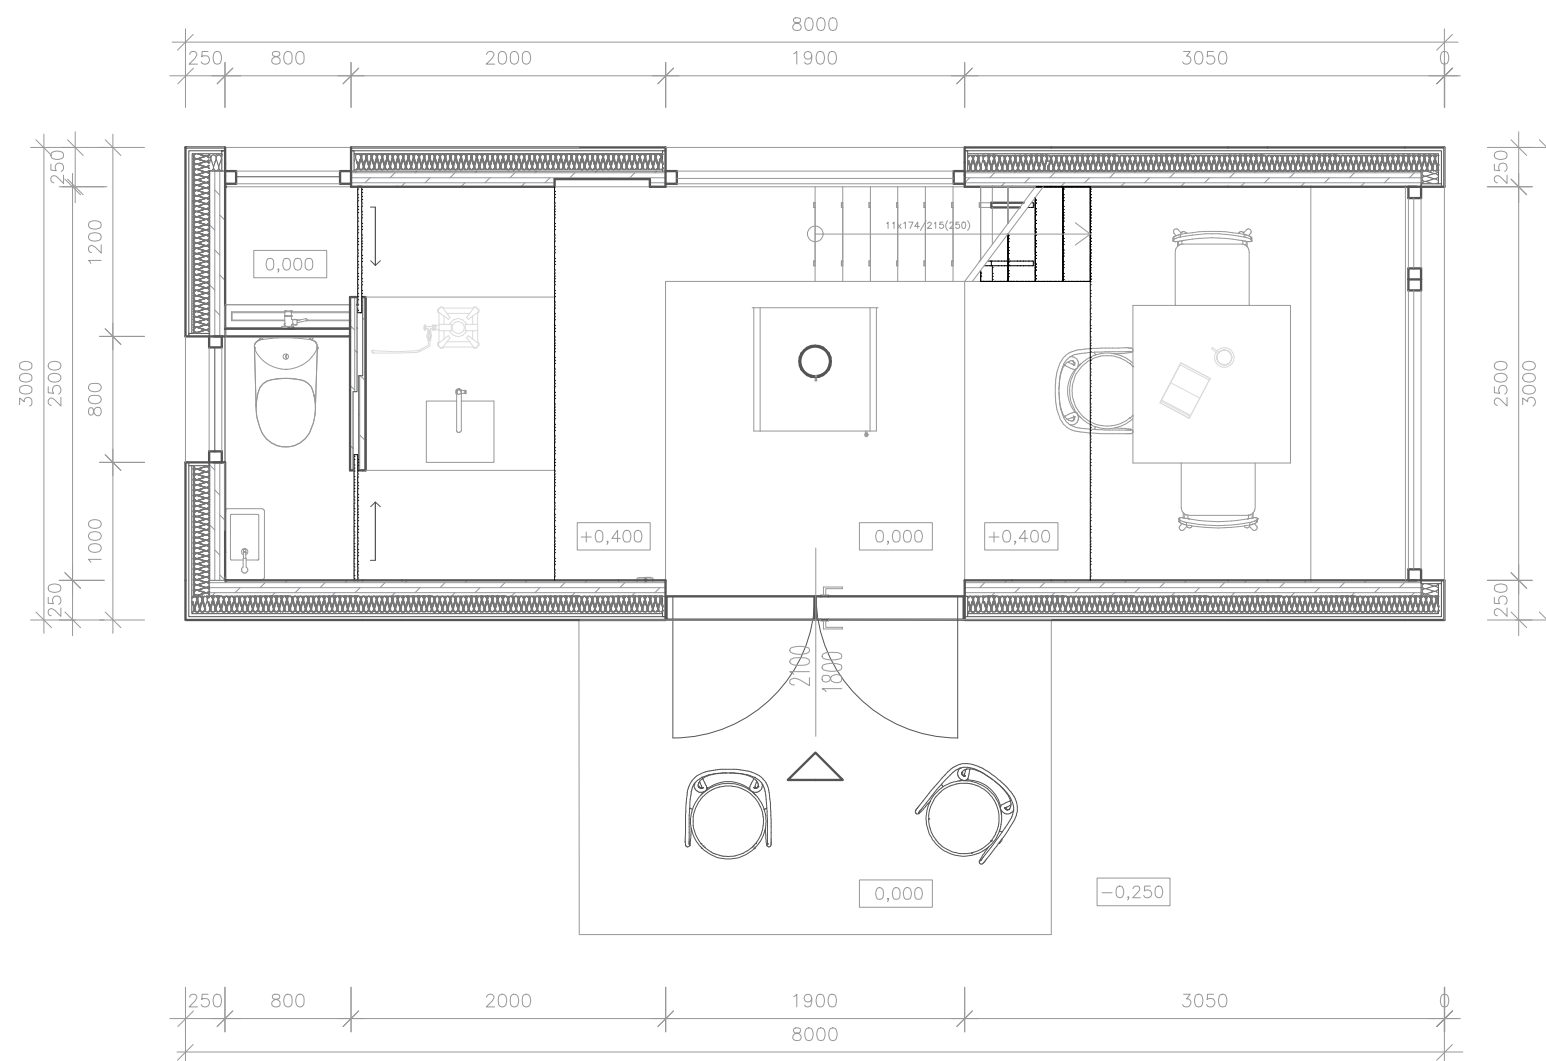

podorys 1 NP.

LEGENDA MATERIALOV

-  CLT panely
-  Tepelná izolácia
-  drevené hranoly
-  hydroizolácia

- (S1) SKLADBA OBVODOVEJ STENY
- CLT panel 100 mm
 - parozábrana
 - izolačné panely eps 110mm
 - UVparopriepustna membrana
 - vertikál a horizontálne kotviace lišty
 - vzduchová medzera
 - vertikálny opalovaný drevený obklad19mm

- (R1) SKLADBA STREŠNEJ KONŠTRUKCIE
- profilovaný pozinkovaný plech
 - latovanie
 - kontratovanie + vzduchová medzera
 - vysokodifúzna fólia
 - izolačné panely
 - paropriepustna membrana
 - CLT panely



CHATA pri LESE
podorys M 1:50
Jakub Samuel