

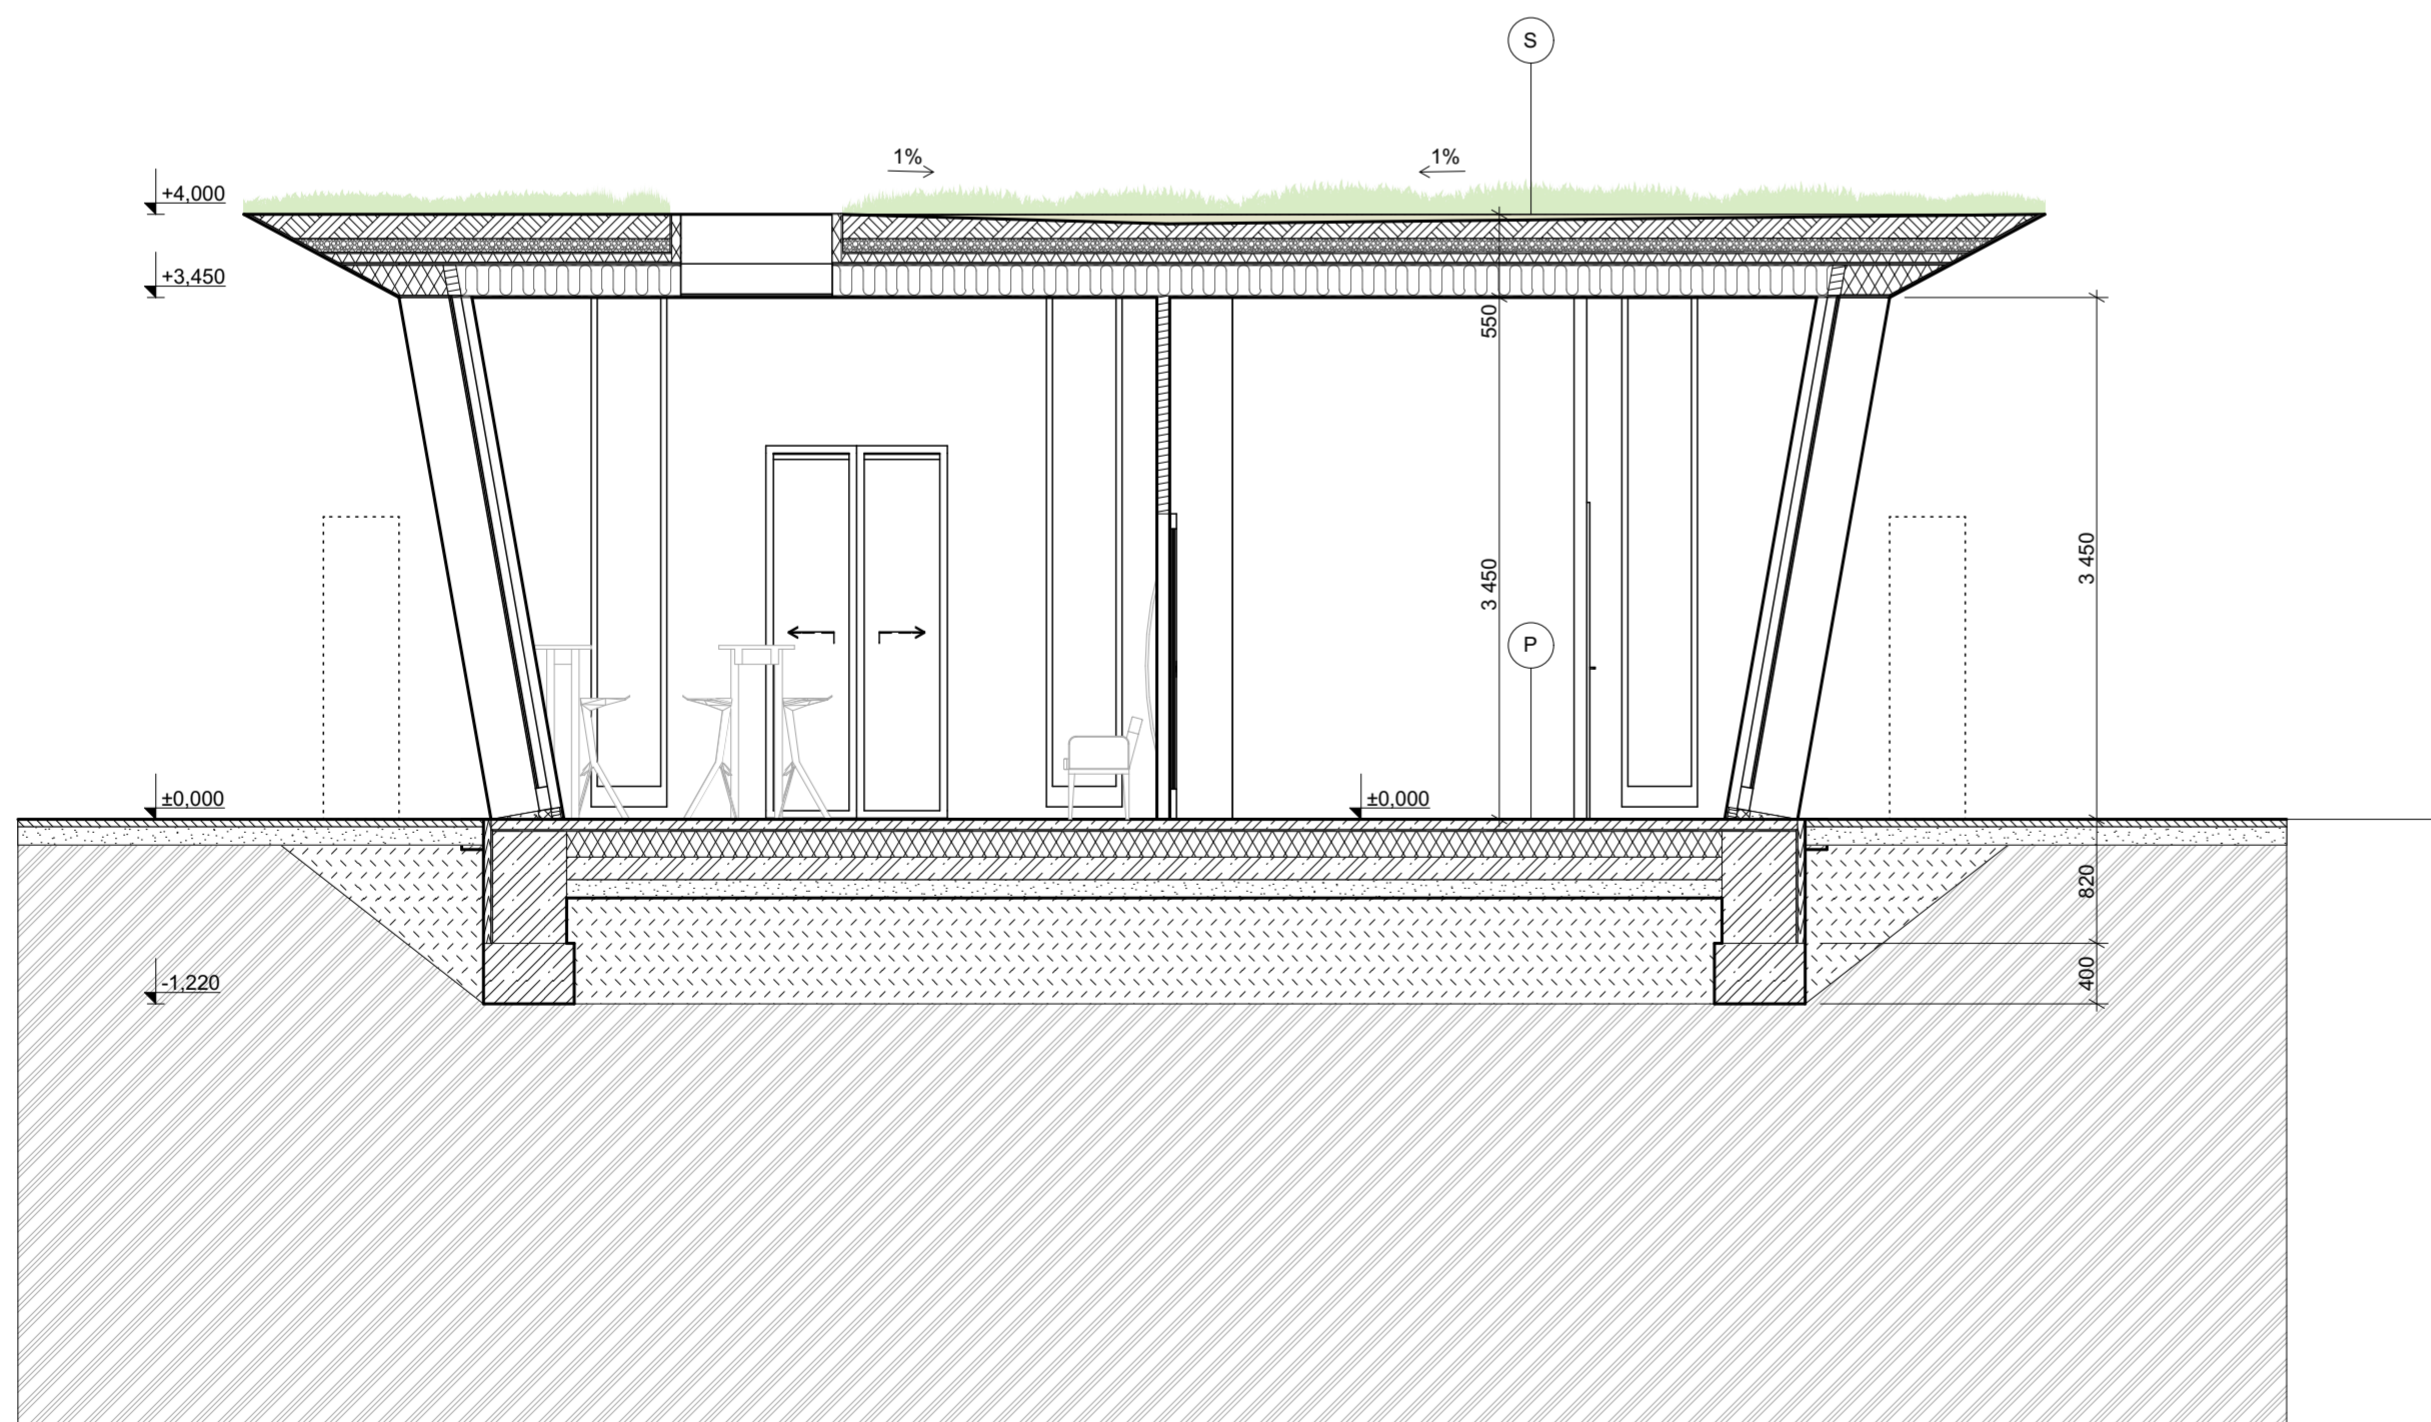


Legenda materiálů

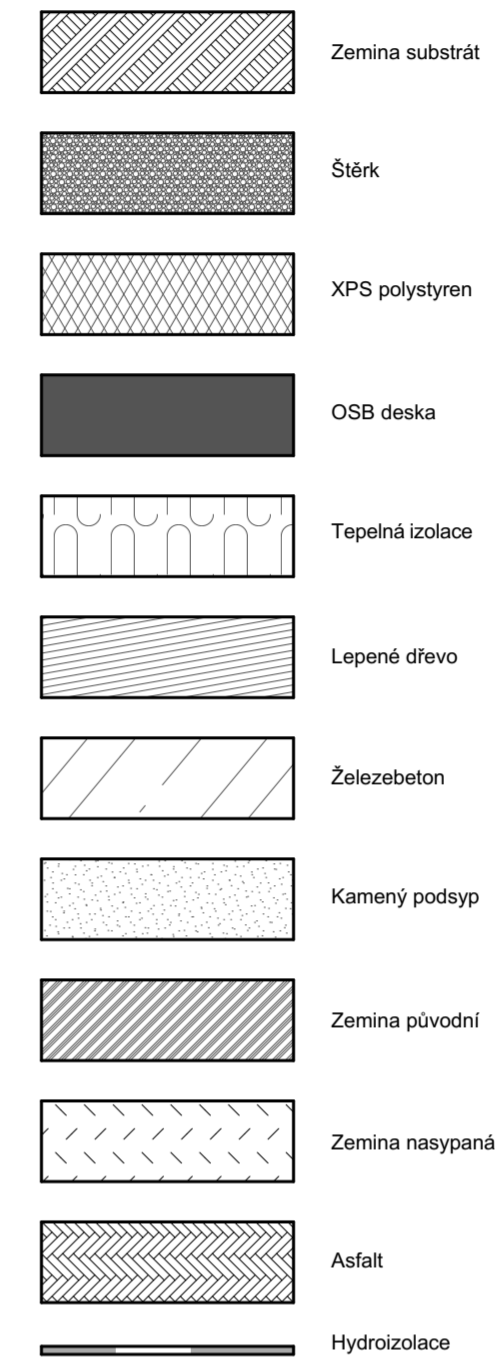

Skladba konstrukcí

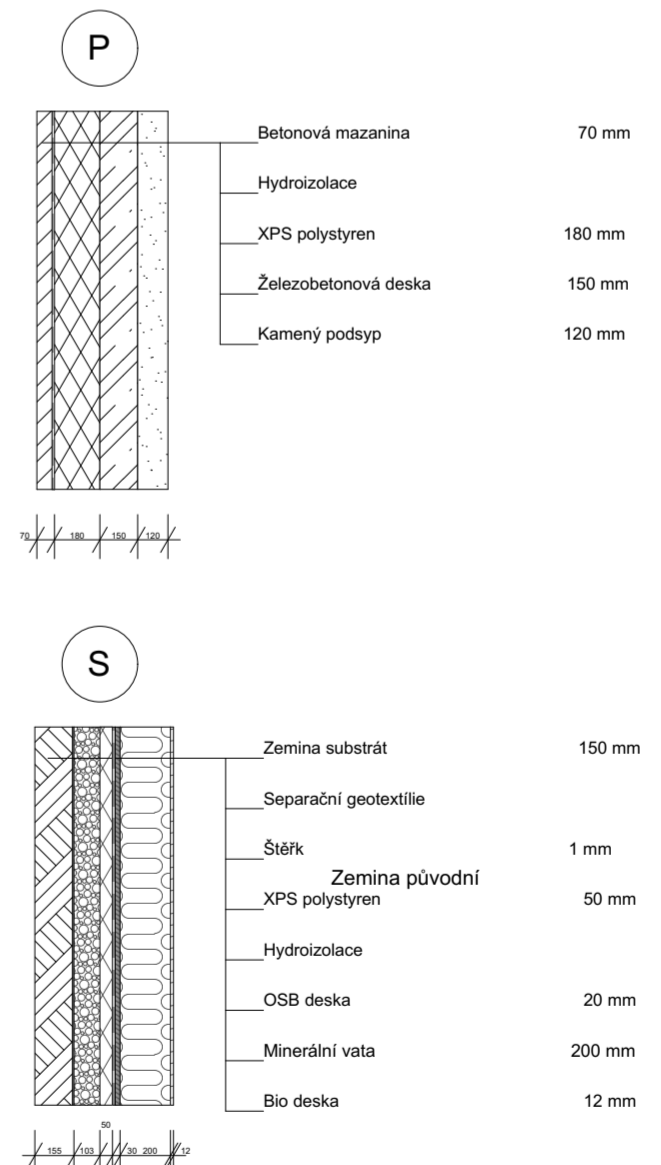

↑ NP = ±0,000 = 235 m n. m.

| | |
|---------------------------------------|------------------------------|
| STAVBY S VŮNÍ DŘEVA | Fakulta lesnická a dřevařská |
| NÁZEV: GREEN STATION | DATUM: 6/2021 |
| TADEÁŠ ZACHARA | OZNAČENÍ ČÁSTI: 202101 |
| UMÍSTĚNÍ STAVBY: PRAHA- NUSLE 2600/32 | Č.PŘÍLOHY: 2 |
| NÁZEV PŘÍLOHY: ŘEZ A - A | |