


skladba č. 1

1. diagonální stužující pás - 100*180mm a větraná mezera.
3. dřevěné latě 40x60mm + větraná mezera.
4. hydroizolace
5. dřevěné kontra-latě 40x60mm.
6. obklad z tradičních dřevěných šindelů.

skladba č. 2

1. dřevěný obklad 40x60mm.
2. diagonální stužující pás - 100*180mm (konstrukce) a izolace z minerální vlny 100mm.
3. dřevěné latě 40x60mm + větraná mezera.
4. hydroizolace.
5. dřevěné kontra-latě 40x60mm.
6. obklad z tradičních dřevěných šindelů.

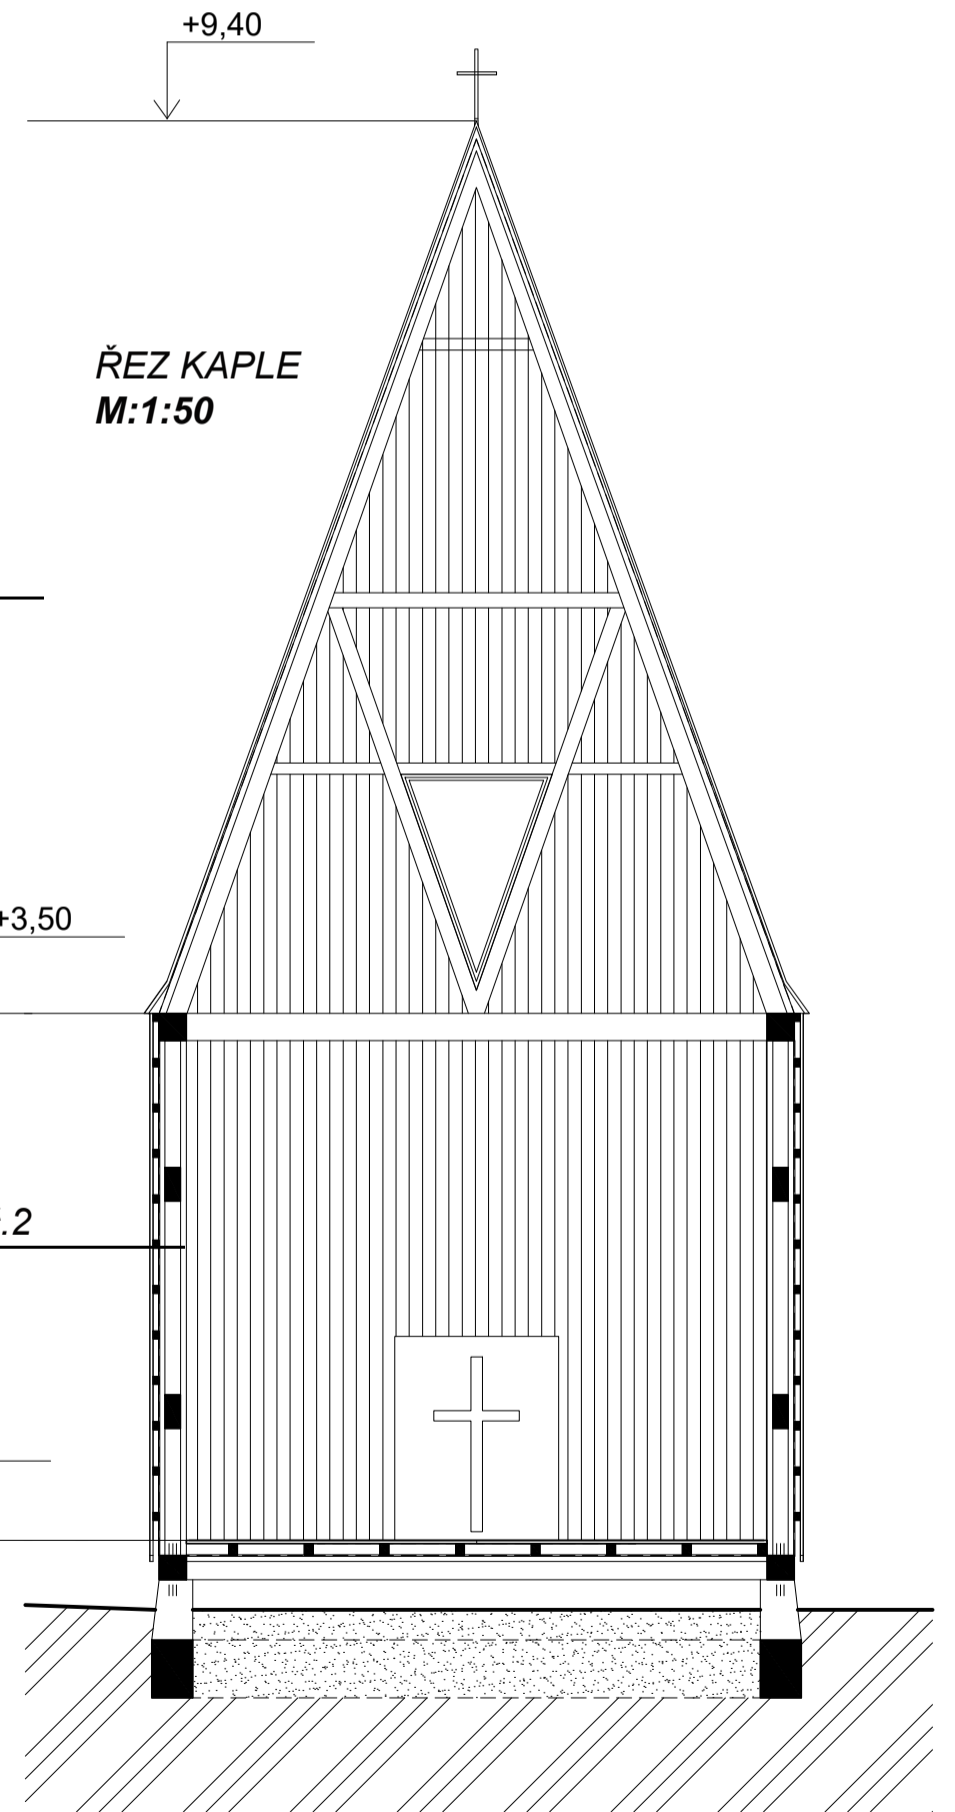

skladba č. 1

skladba č. 2

