



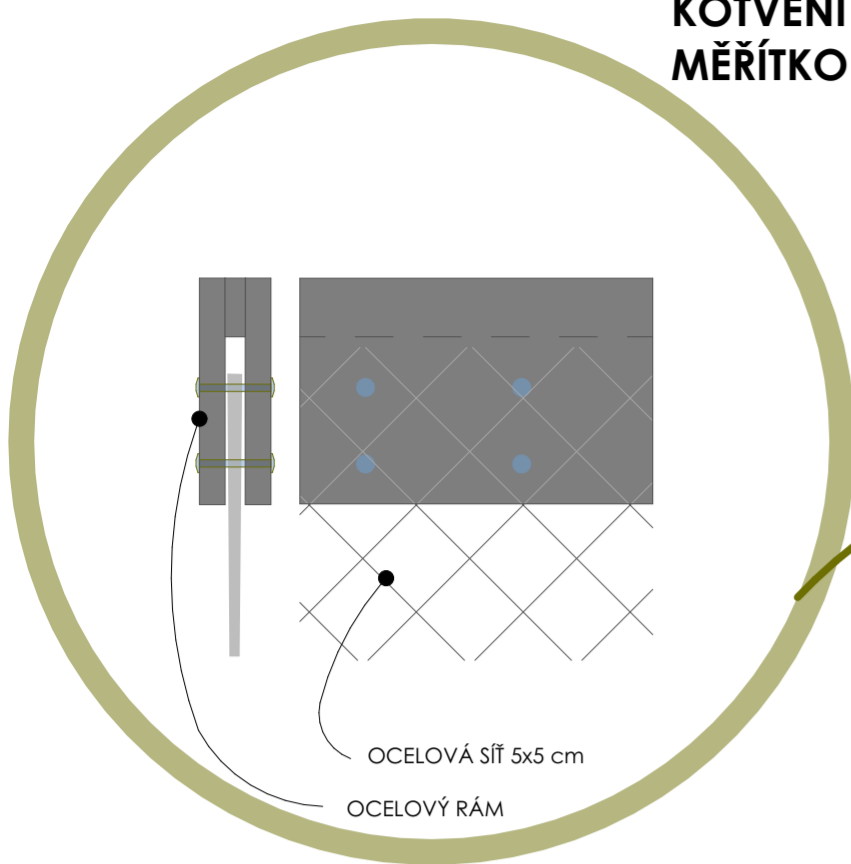


KOTVENÍ OCELOVÉ SÍTĚ DO OCELOVÉHO RÁMU
MĚŘÍTKO 1:5

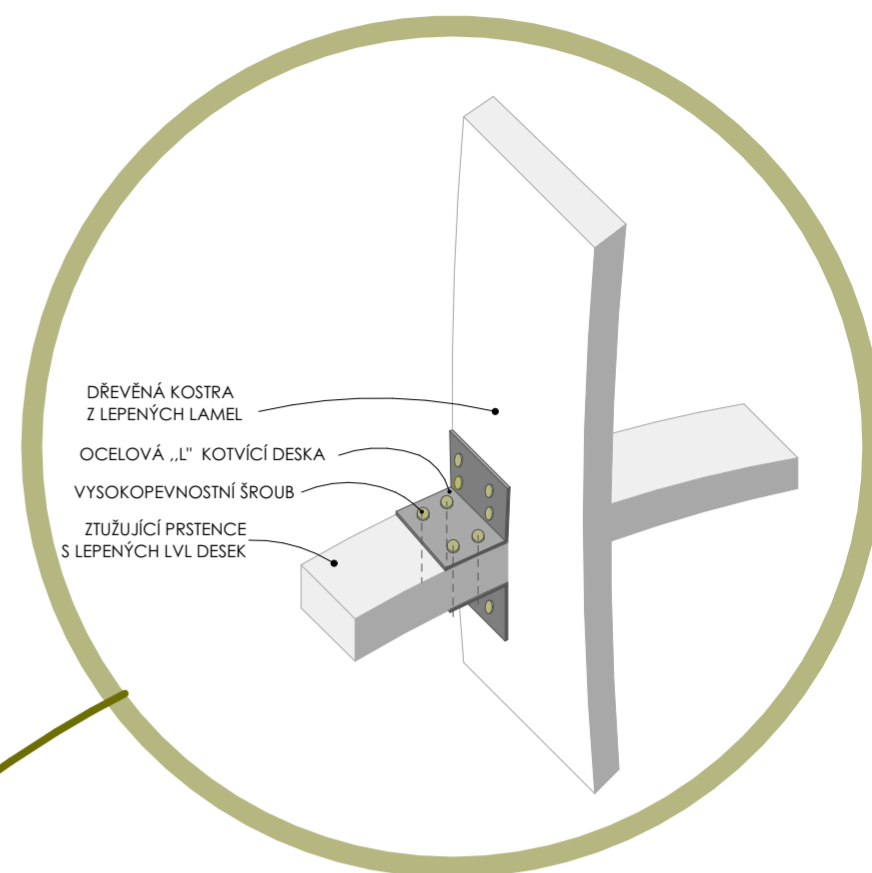


OCELOVÉ SPOJE DŘEVĚNÉ KOSTRY
MĚŘÍTKO 1:20




ŠUPINA OBVODOVÉHO PLÁŠTĚ
MĚŘÍTKO 1:5

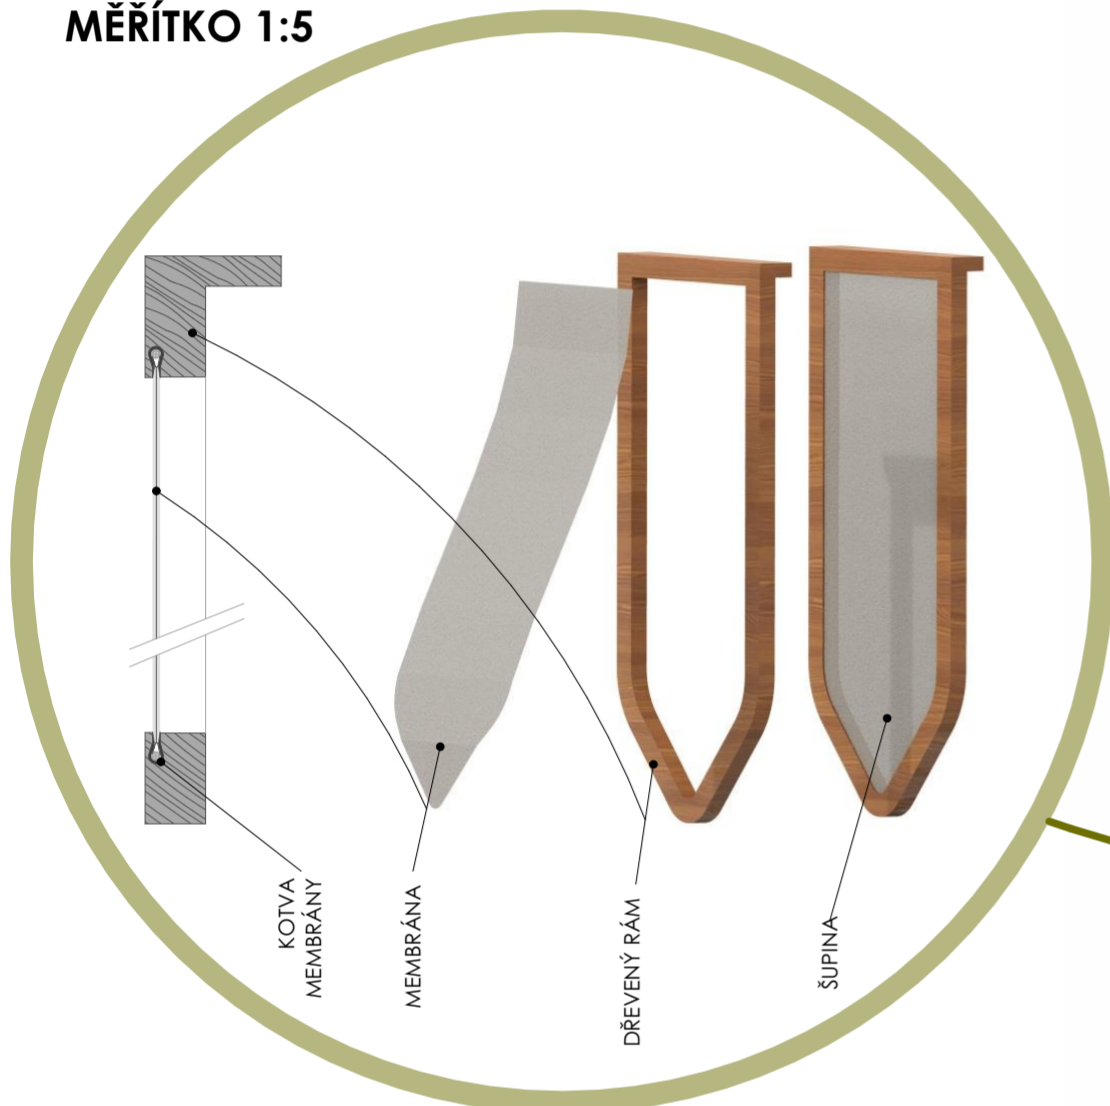

NAPOJENÍ NA ZÁKLAD
MĚŘÍTKO 1:20

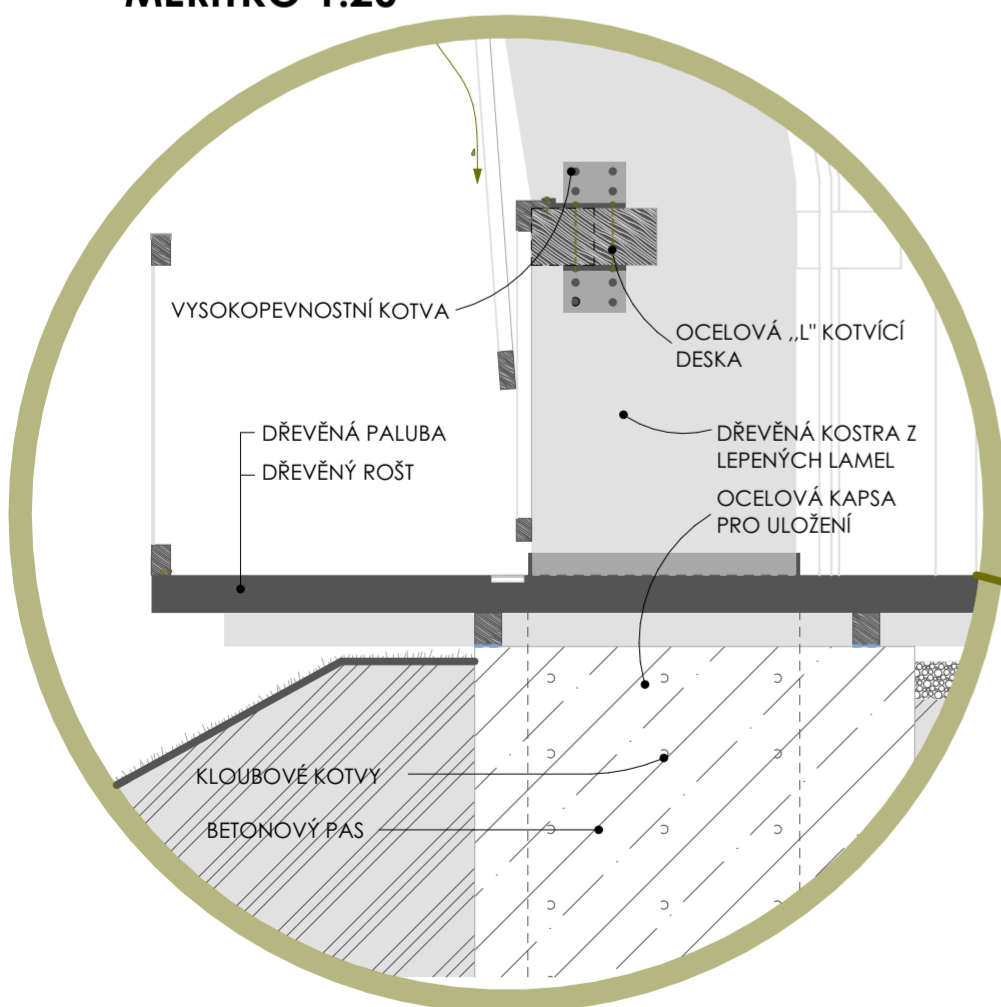

KOTVENÍ SCHODIŠTĚ
MĚŘÍTKO 1:20

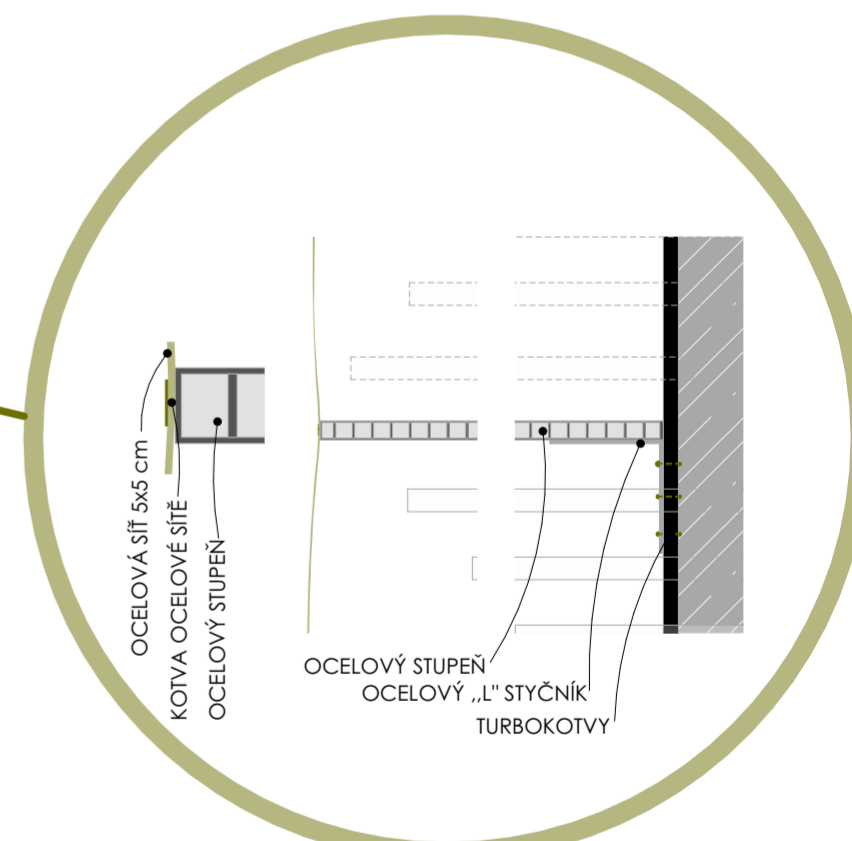

KOTVENÍ OCELOVÉ SÍTĚ KE STUPNI
MĚŘÍTKO 1:5

