




ŘEZ A-A'

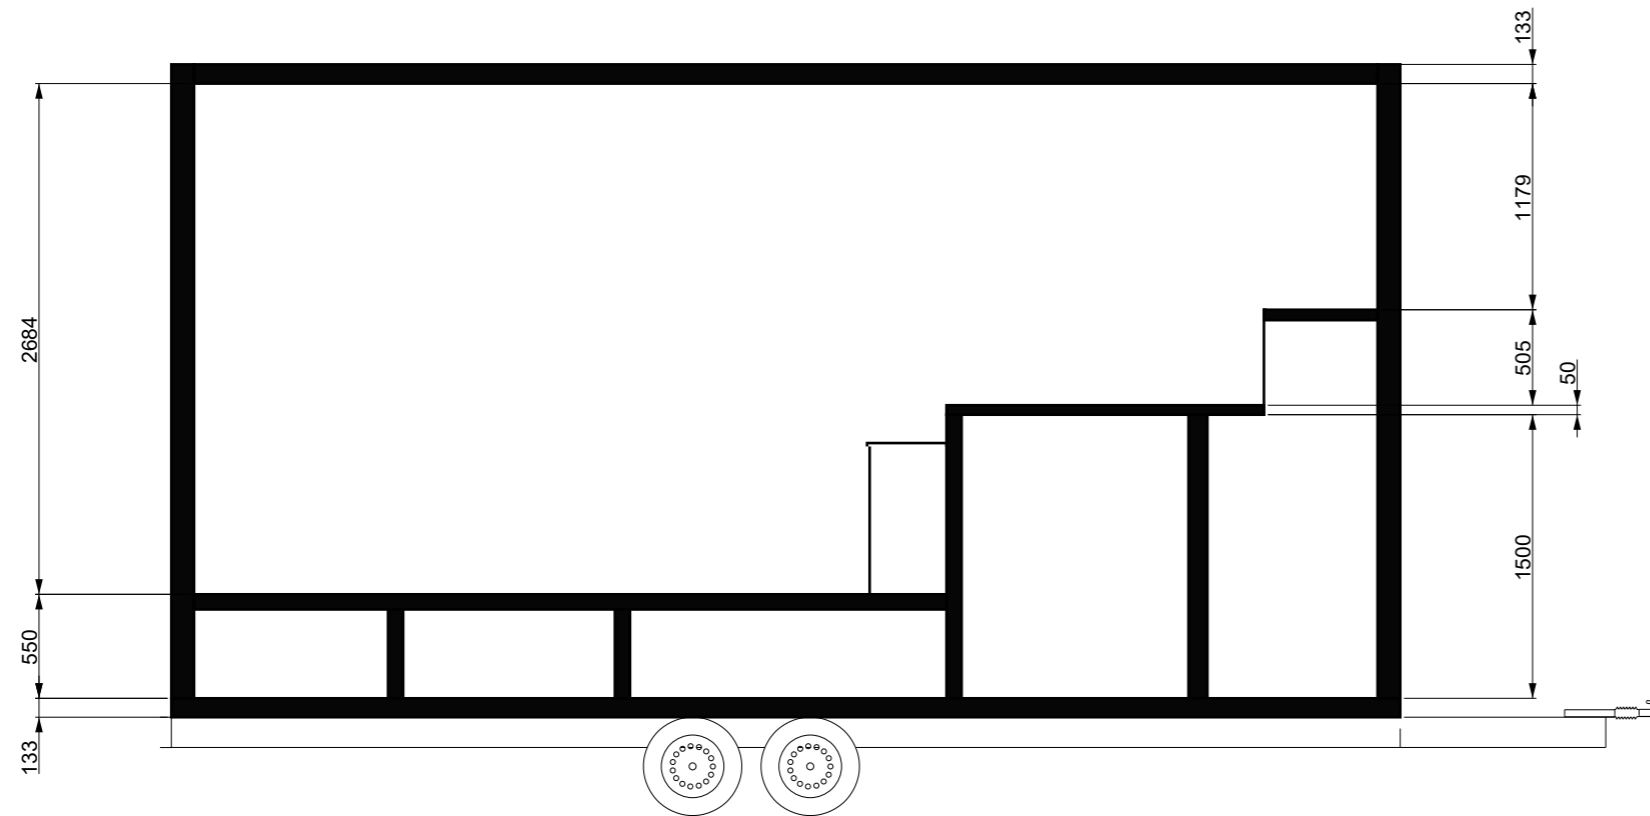

ŘEZ C-C'

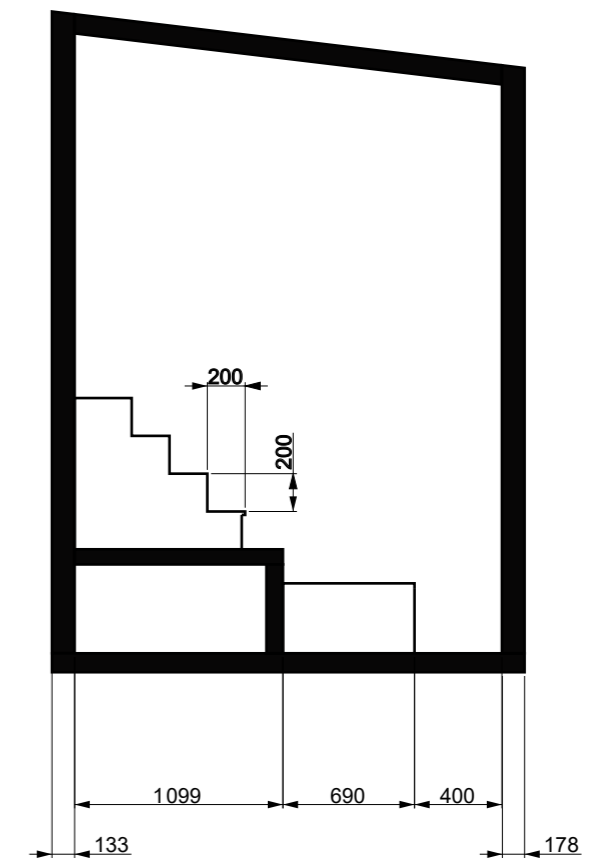

ŘEZ B-B'

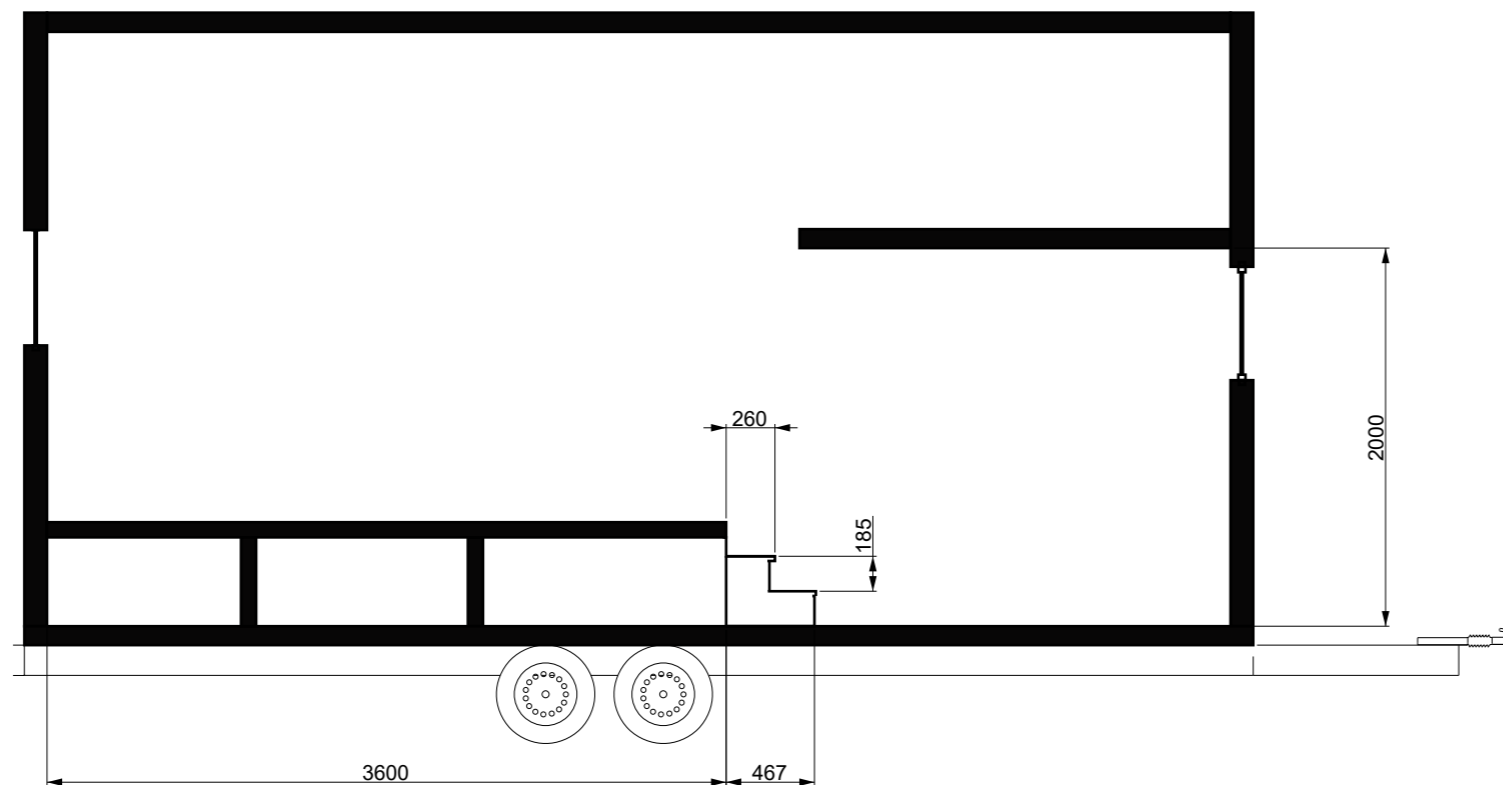

SKLADBA OBVODOVÝCH STĚN

- Hliníková střešní krytina
- Dřevoláknitá deska STEICO universal
- Izolace z ovčí vlny ISOLENA - Premium
- KVH hranol 100 x 40
- Tepelná izolace DAPE typ AB
- Parozábranná folie
- Překlížovaná deska

SKLADBA PODLAHY

- Dřevěná krytina
- Parozábranná folie
- Dřevoláknitá deska STEICO universal
- Izolace z ovčí vlny ISOLENA - Premium
- KVH hranol 100 x 40
- Konstrukce přívěsného vozidla

SKLADBA ČELNÍ STĚNY

- Překlížovaná deska
- Lat 30 x 50
- Dřevoláknitá deska STEICO universal
- Izolace z ovčí vlny ISOLENA - Premium
- KVH hranol 100 x 40
- Tepelná izolace DAPE typ AB
- Parozábranná folie
- Překlížovaná deska

SKLADBA STŘECHY

- Hliníková střešní krytina
- Dřevoláknitá deska STEICO universal
- Izolace z ovčí vlny ISOLENA - Premium
- KVH hranol 100 x 40
- Tepelná izolace DAPE typ AB
- Parozábranná folie
- Překlížovaná deska

PROJEKT	Tiny house Raumik	STAVBY S VŮNÍ DŘEVA	
OBSAH	Řez stavbou	ROČNÍK / SEMESTR	5./10. FORMÁT A3
VYPRACOVALI	MgA. Michal Vrba, MgA. Ondřej Pechal, MgA. Daniel Kovalik	MĚŘÍTKO	M 1 : 2