
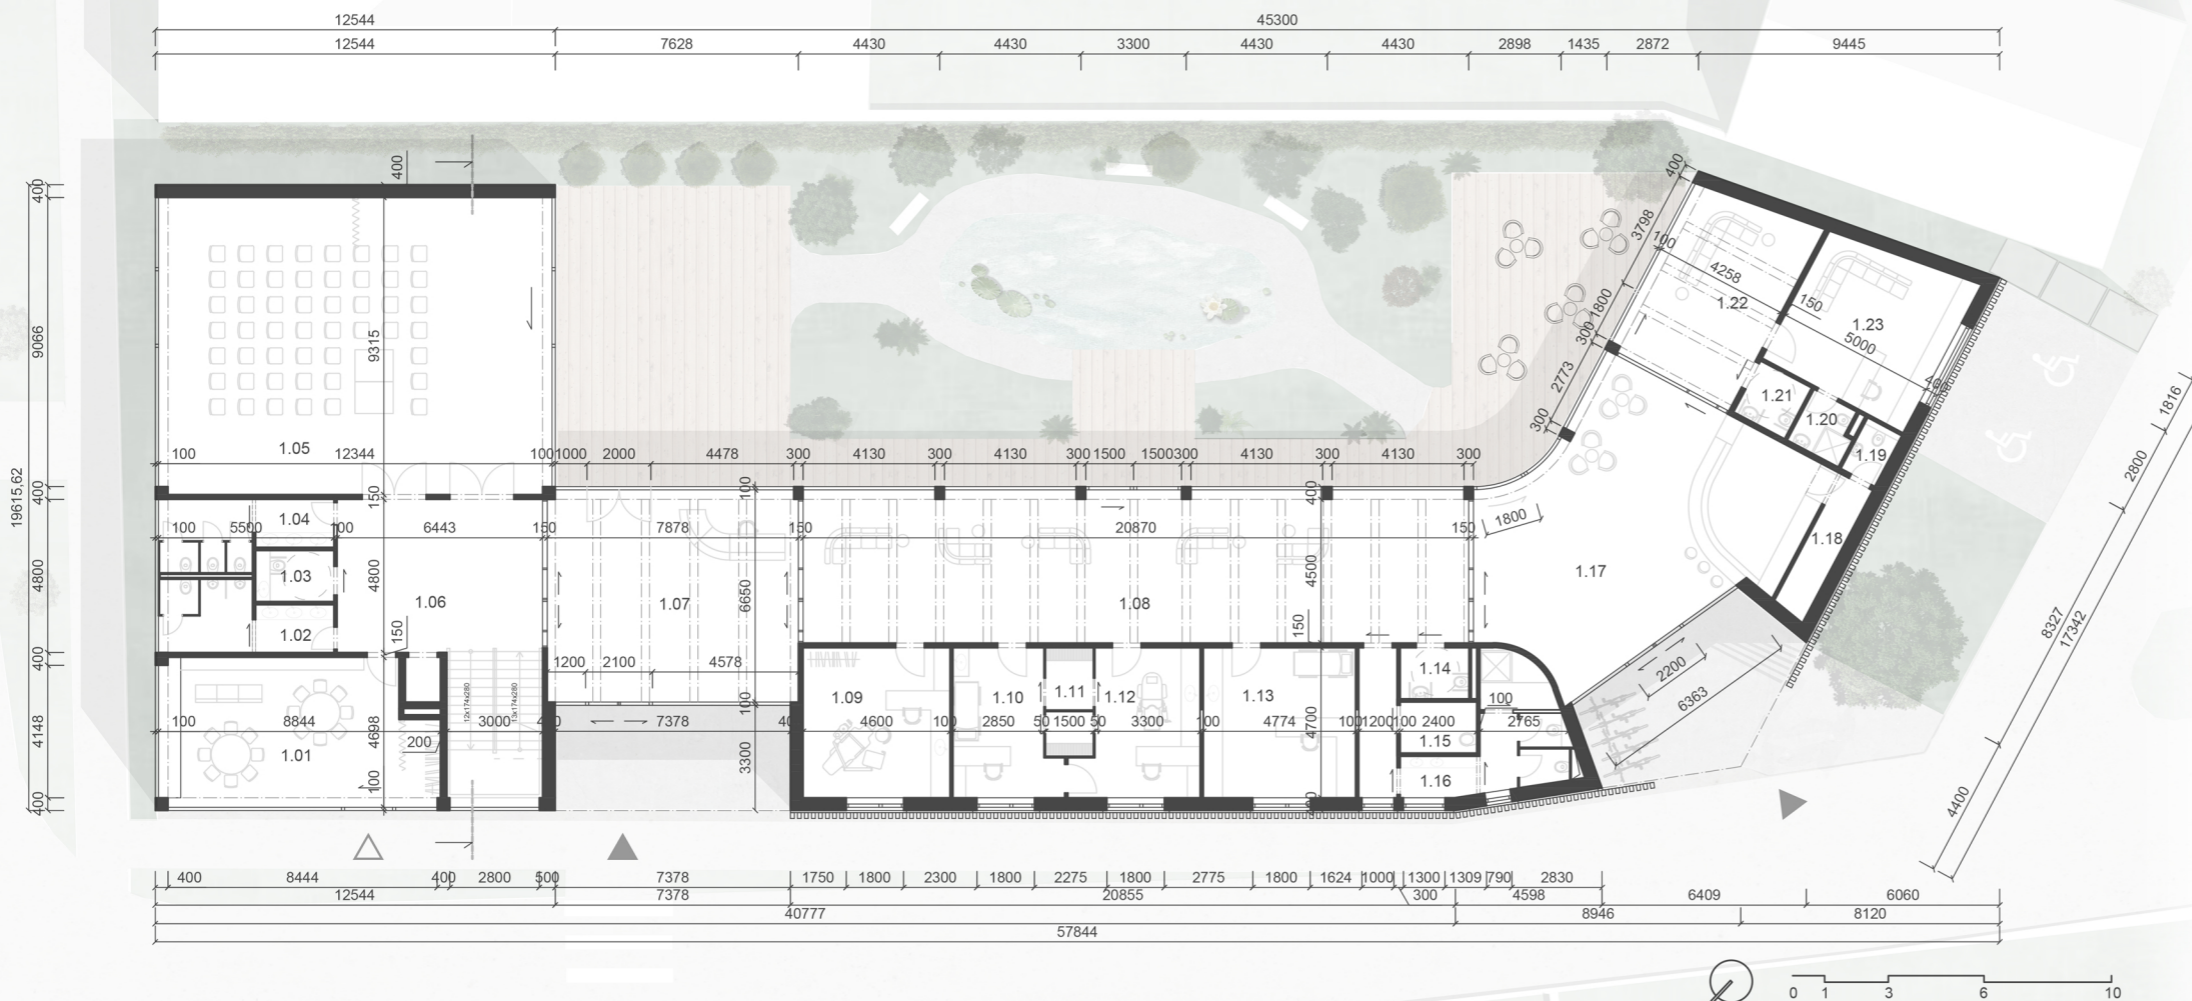


La VidaCentrum

Stavby s vuni dreva


súradnice: 48°03'52.9"N 17°06'43.9"E
parcelné číslo: 211/1, 211/2
výmera projektu: 730 m²
výmera pozemku: 1 179 m²
obec: Bratislava - Jarovce

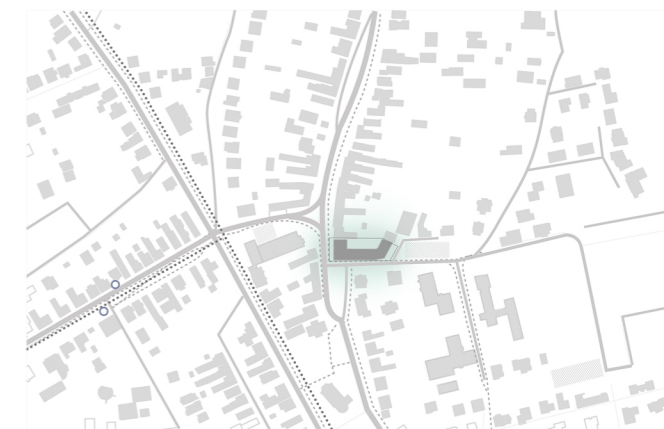

SKLADBY M 1:50


OBVODOVÁ STENA

84mm	NOSNÝ CLT PANEL, VZDUCHOTESNÁ ÚPRAVA
300mm	TEPELNÁ I Z KONOPLNÝCH VLÁKIEN
15mm	DHF DOSKA, DIFÚZNE OTVORENÁ
2mm	DIFÚZNA POISTNÁ FÓLIA
70mm	VETRANÁ VZDUCHOVÁ MEDZERA
180mm	DREVENÉ LAMELY

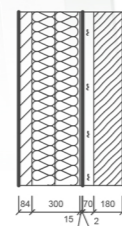

PRIEČKA

5mm	VNÚTORNÁ OMIETKA
12,5mm	SÁDROVLÁKNITÁ DOSKA
18mm	OSB DOSKA
130mm	AKUSTICKÁ IZOLÁCIA
12,5mm	SÁDROVLÁKNITÁ DOSKA
5mm	VNÚTORNÁ OMIETKA

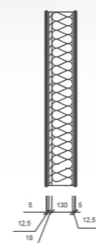

PRIEČKA - s obkladom

5mm	VNÚTORNÁ OMIETKA
12,5mm	SÁDROVLÁKNITÁ DOSKA
18mm	OSB DOSKA
90mm	AKUSTICKÁ IZOLÁCIA
18mm	OSB DOSKA
2mm	PAROZÁBRANA
5mm	LEPIDLO
10mm	OBKLAD



STĽPY - LEPENÉ LAMELOVÉ DREVO

Č.M.	NÁZOV MIESTNOSTI	VÝMERA [m ²]
1.01	TRIEDA/KLUBOVŇA	36,3
1.02	WC ŽENY	10,6
1.03	BEZBARIÉROVÉ WC	3,92
1.04	WC MUŽI	10,6
1.05	MULTIFUNKČNÁ SÁLA	114,84
1.06	CHODBA	30
1.07	FOYER	49,5
1.08	ČAKÁRNE+CHODBA	93
1.09	AMBULANCIA STOMATOLÓGA	21,6
1.10	PRÍPRAVOVŇA	14,2
1.11	PREZLIEKACIE KABÍNY	5,1
1.12	AMBULANCIA GYNEKOLÓGA	16,6
1.13	PRENAJÍMATEĽNÝ PRIESTOR-AMBULANCIA	22,5
1.14	BEZBARIÉROVÉ WC	3,4
1.15	UPATOVAČKA	3,8
1.16	HYGIENA ZAMESTNANCOV	13,8
1.17	VEDĽAJŠÍ VSTUP+KAVIAREŇ	69,5
1.18	SKLAD	5
1.19	WC ZAMESTNANCOV	2,2
1.20	HYGIENA	3
1.21	BEZBARIÉROVÉ WC	3,2
1.22	ČAKÁREŇ	26
1.23	AMBULANCIA PSYCHOLÓGA/ LOGOPÉDA	24,4