

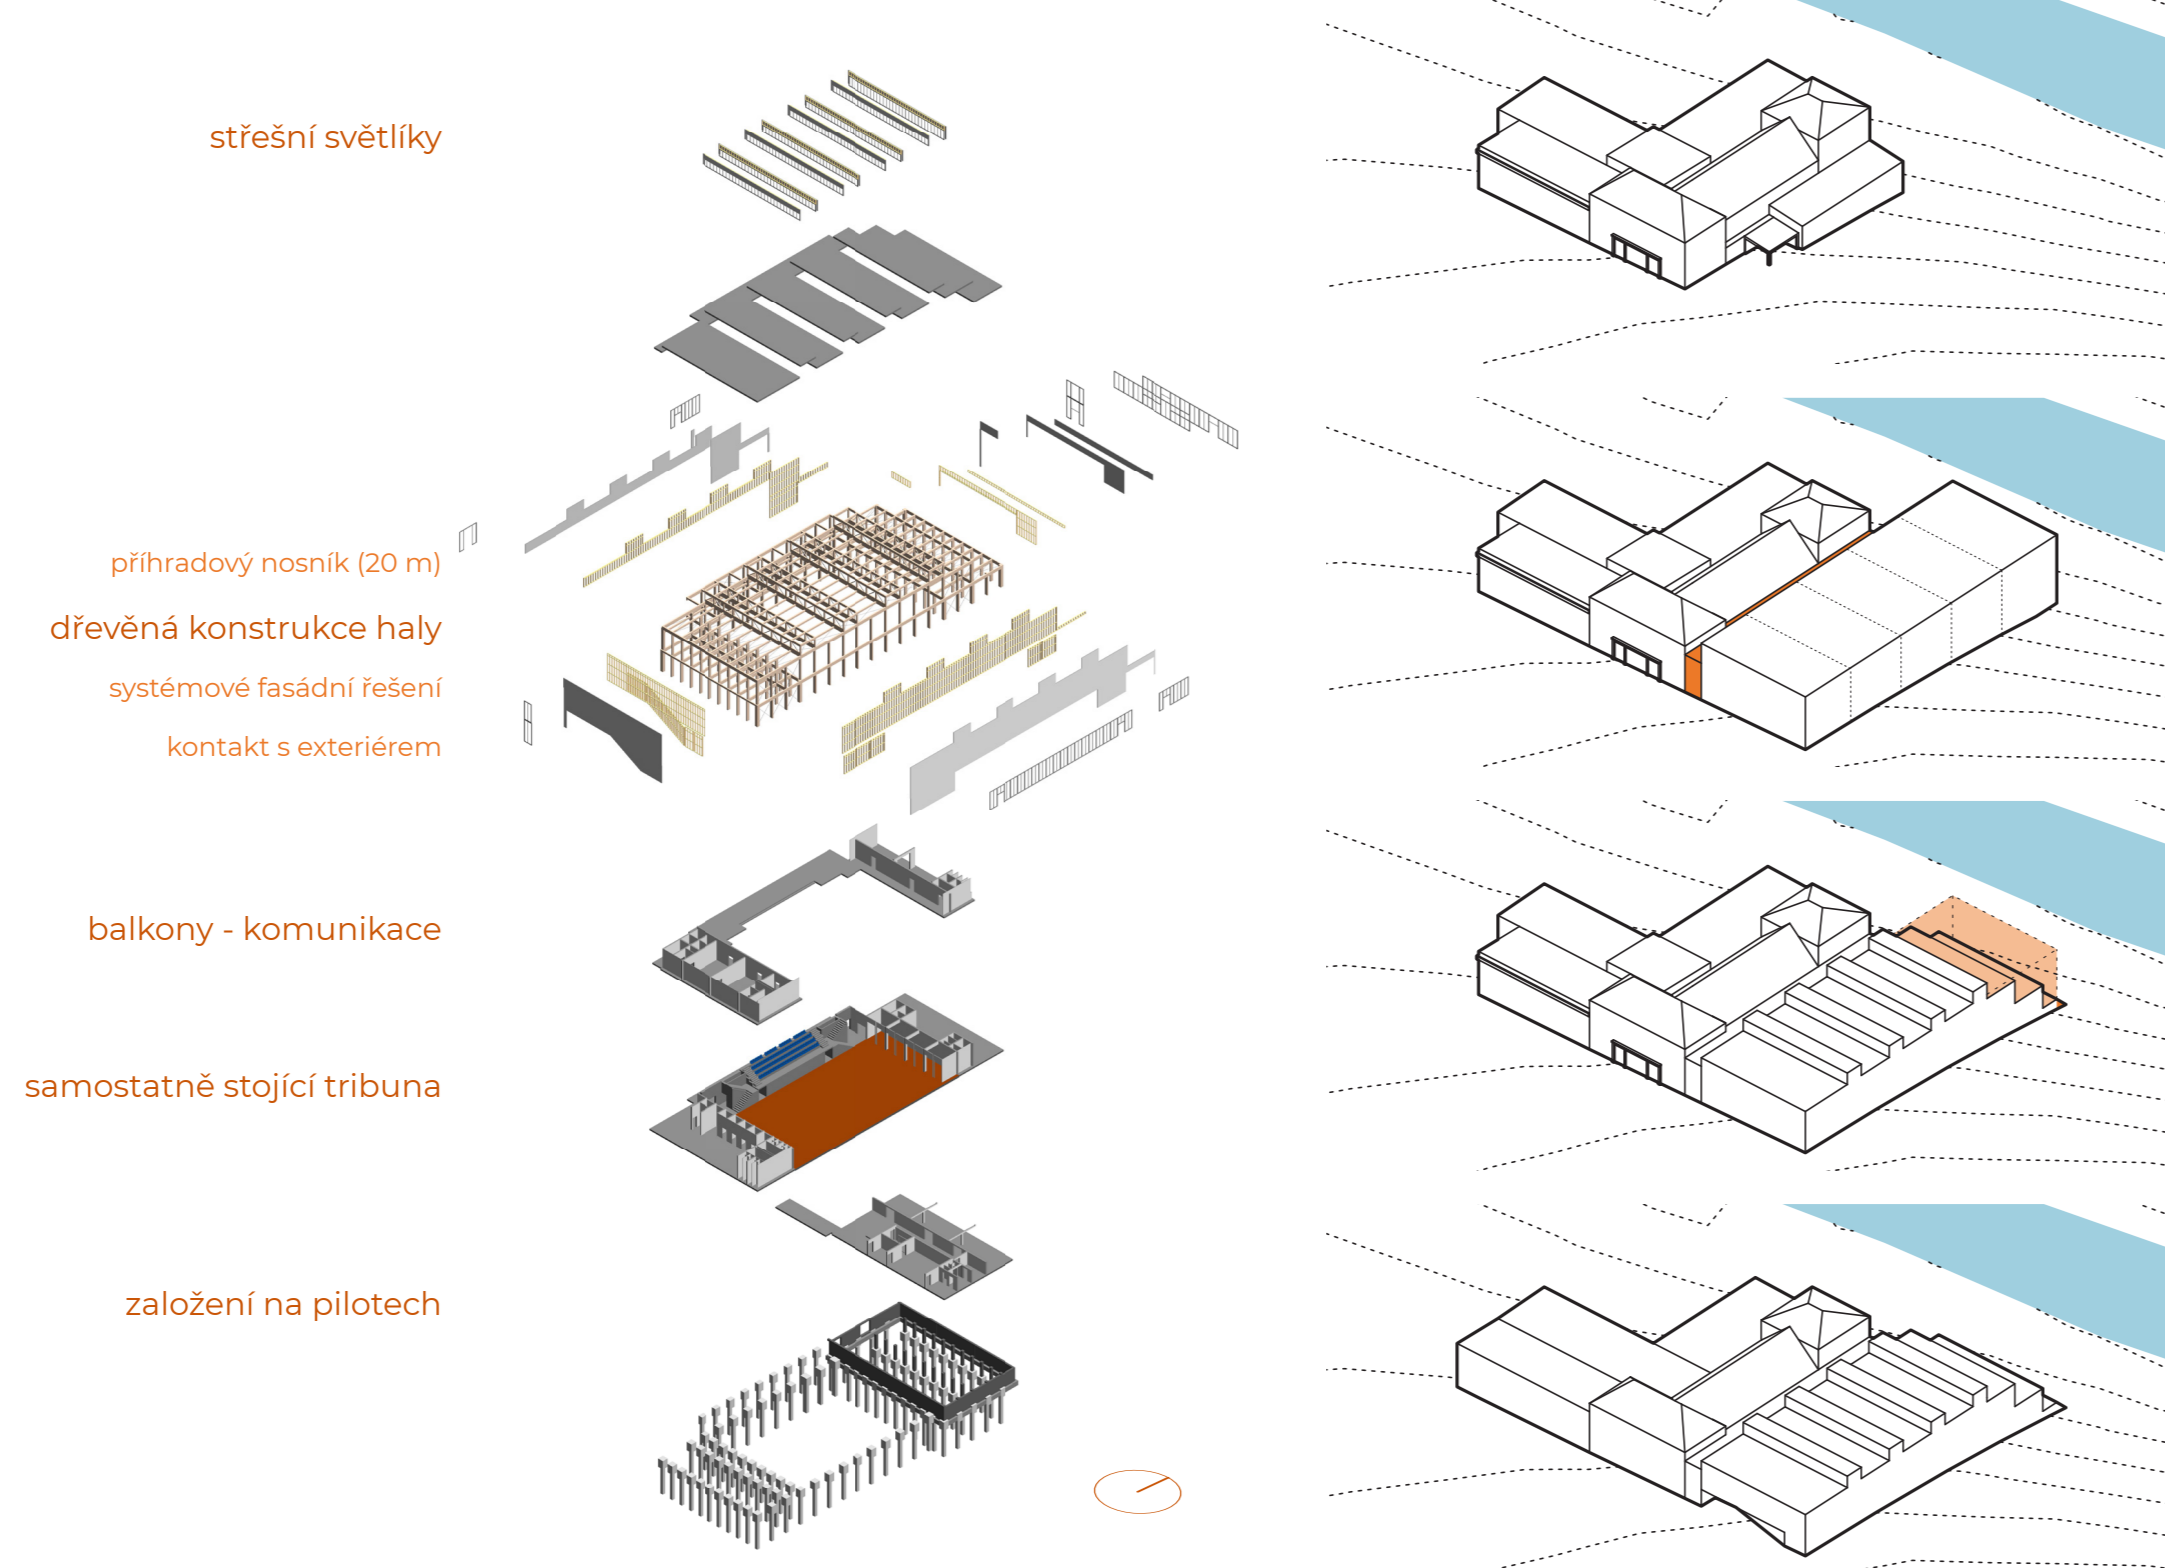


# PŘÍSTAVBA SOKOLOVNY ve Valašském Meziříčí

autor | Tomáš Strnadel  
FA ČVUT

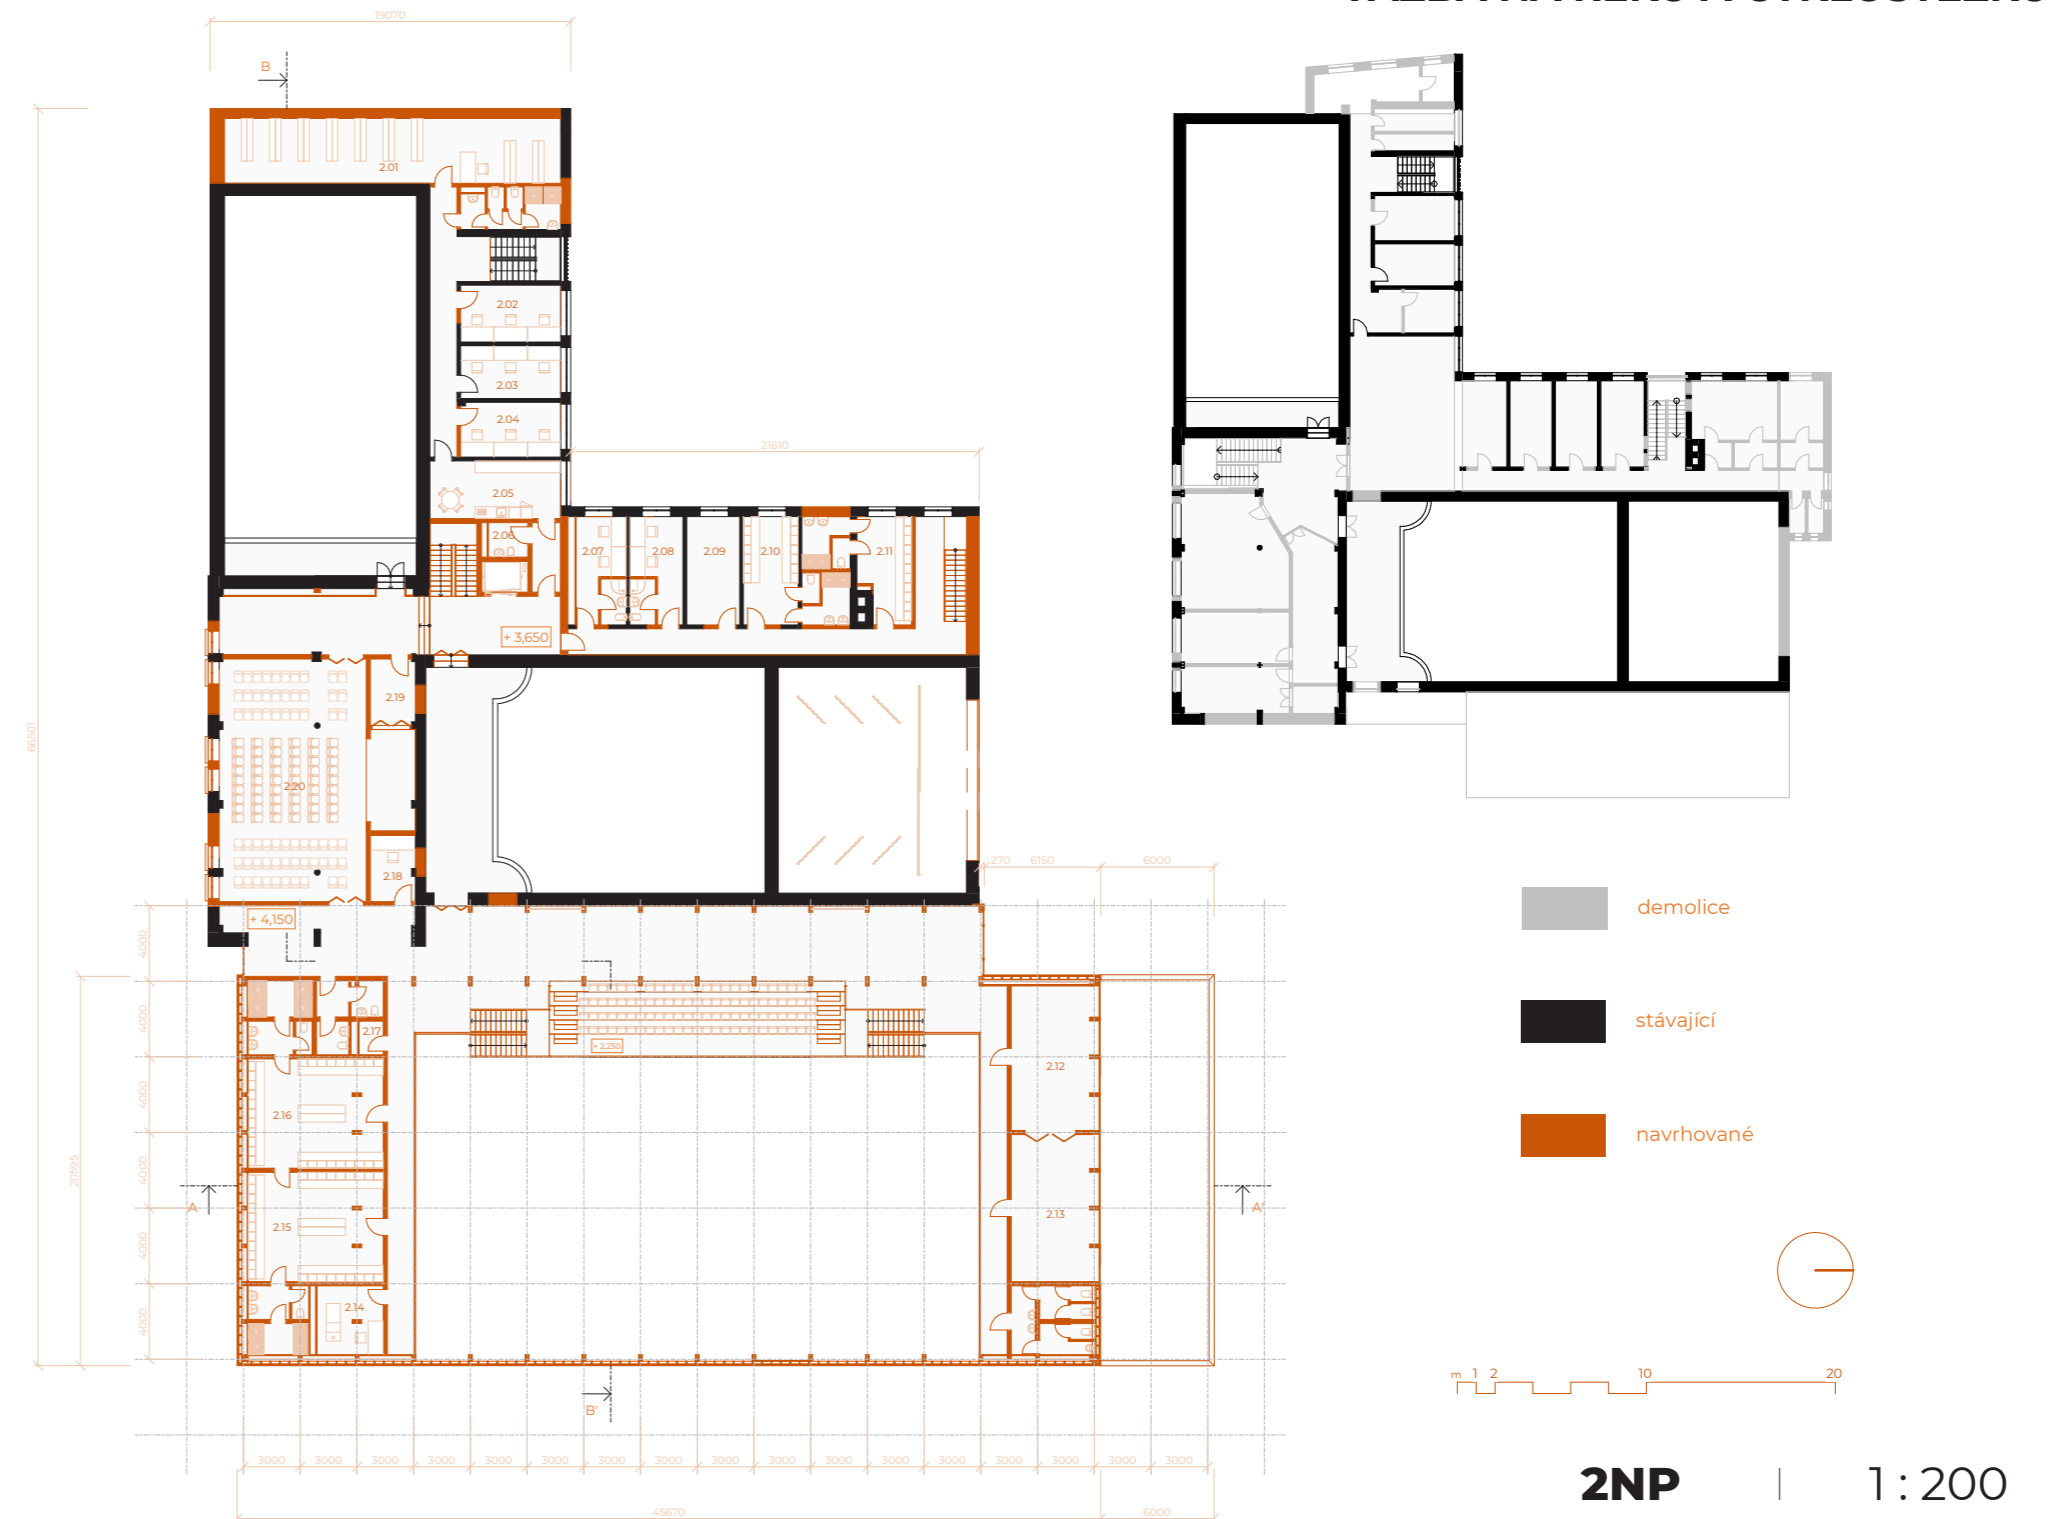

VAZBA NA ŘEKU A CYKLOSTEZKU

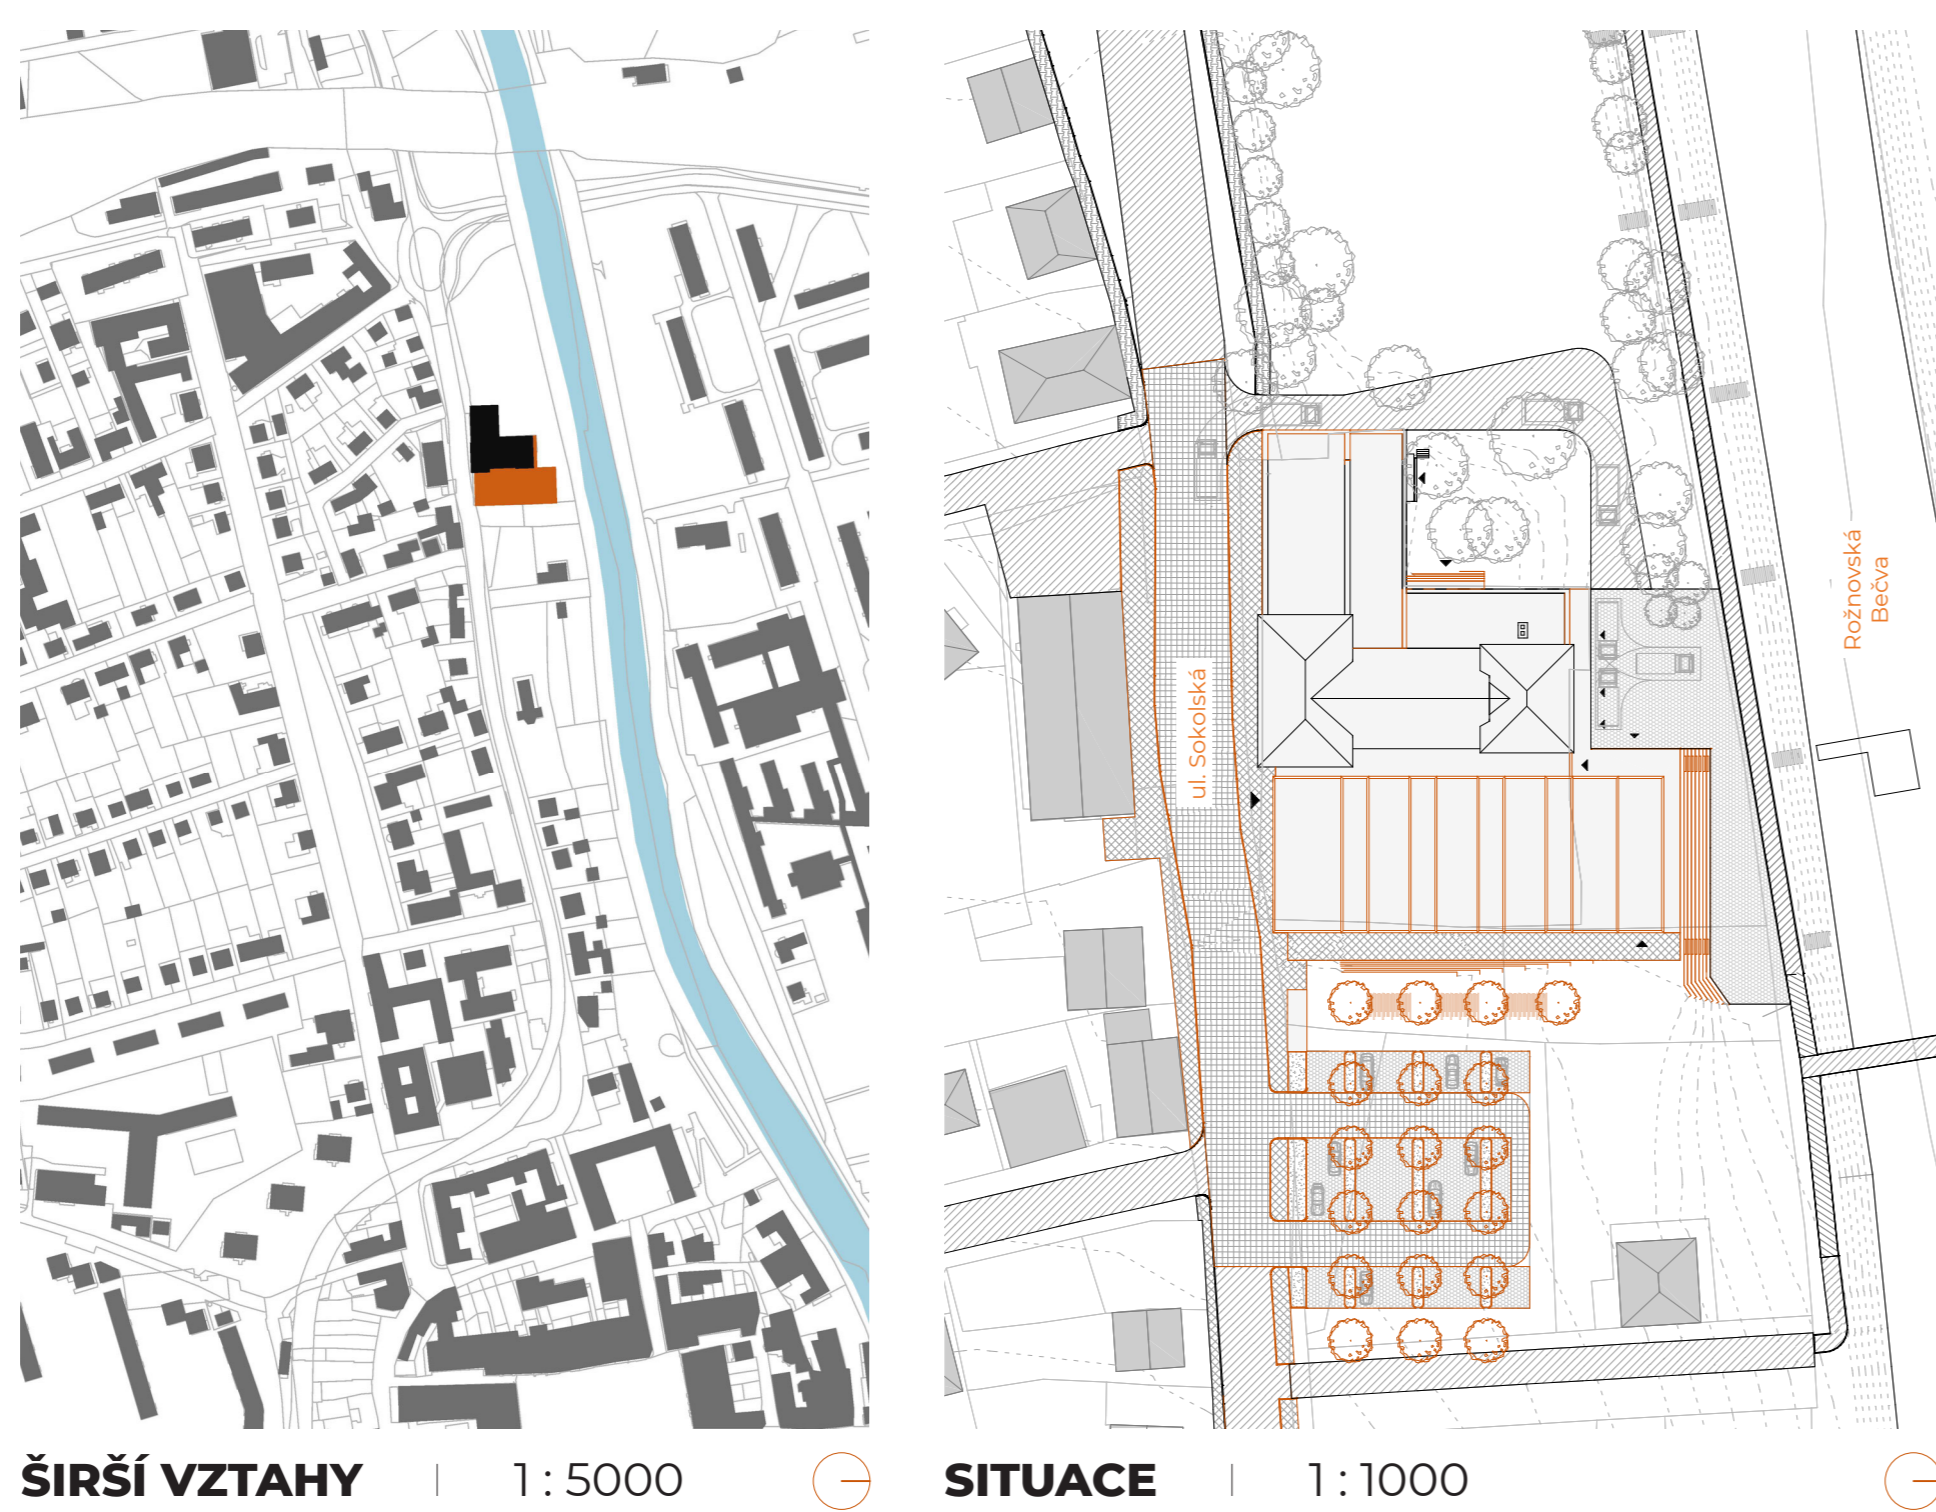


ULICE SOKOLSKÁ - vstup



ULICE SOKOLSKÁ - západ



HALA

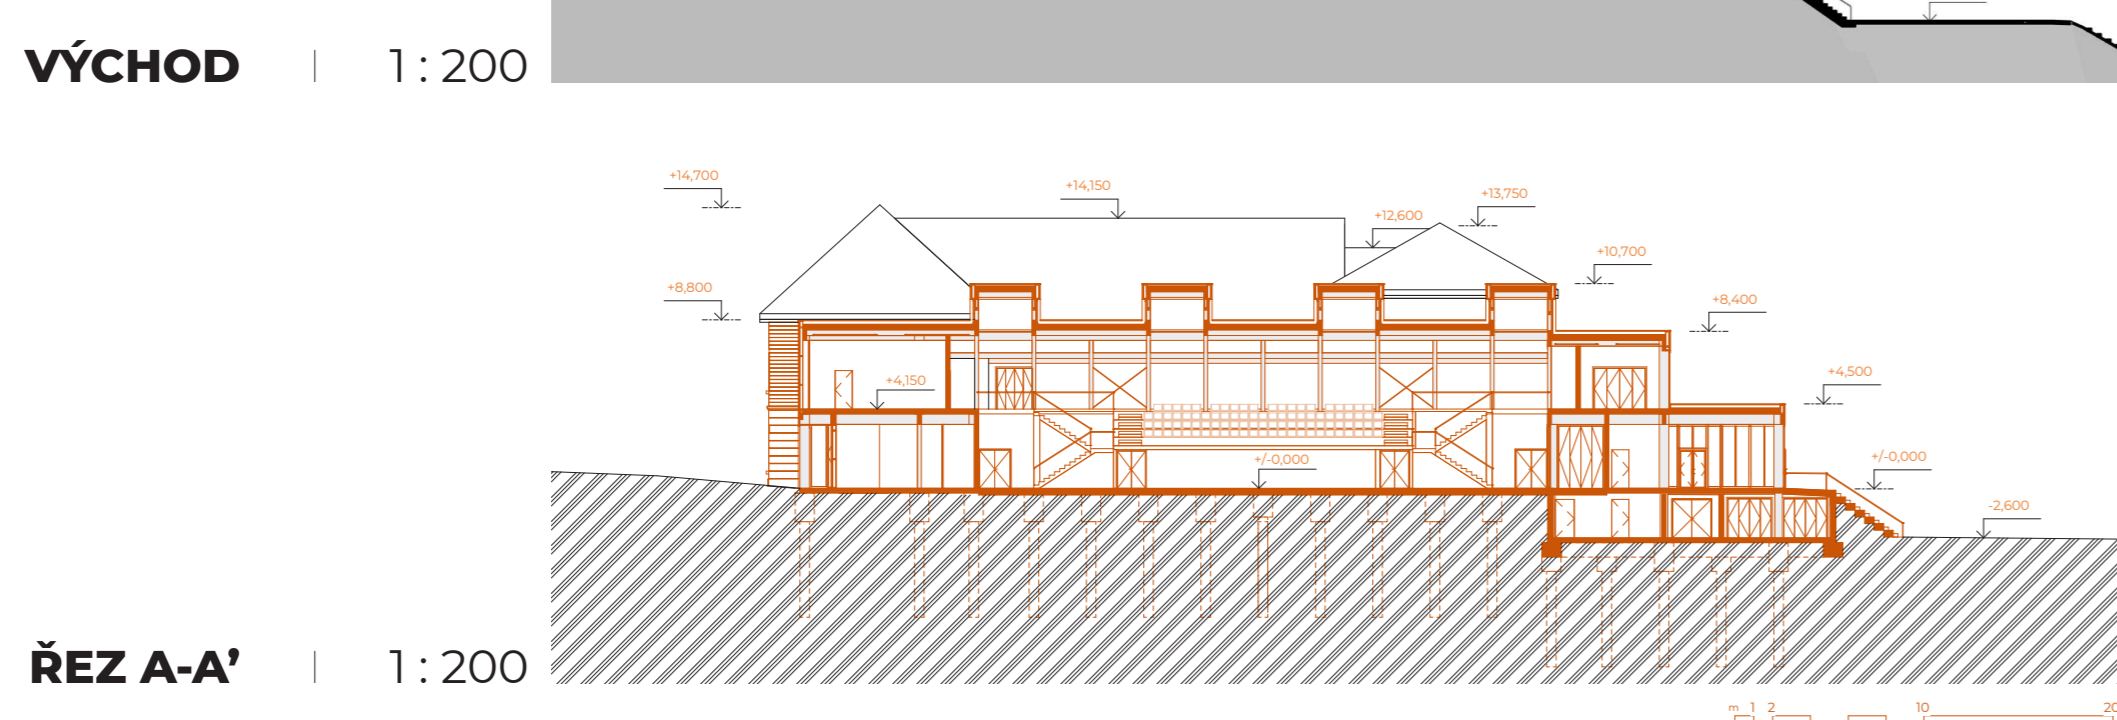

ULICE SOKOLSKÁ - východ



RESTAURACE U CYKLOSTEZKY

