


557/2

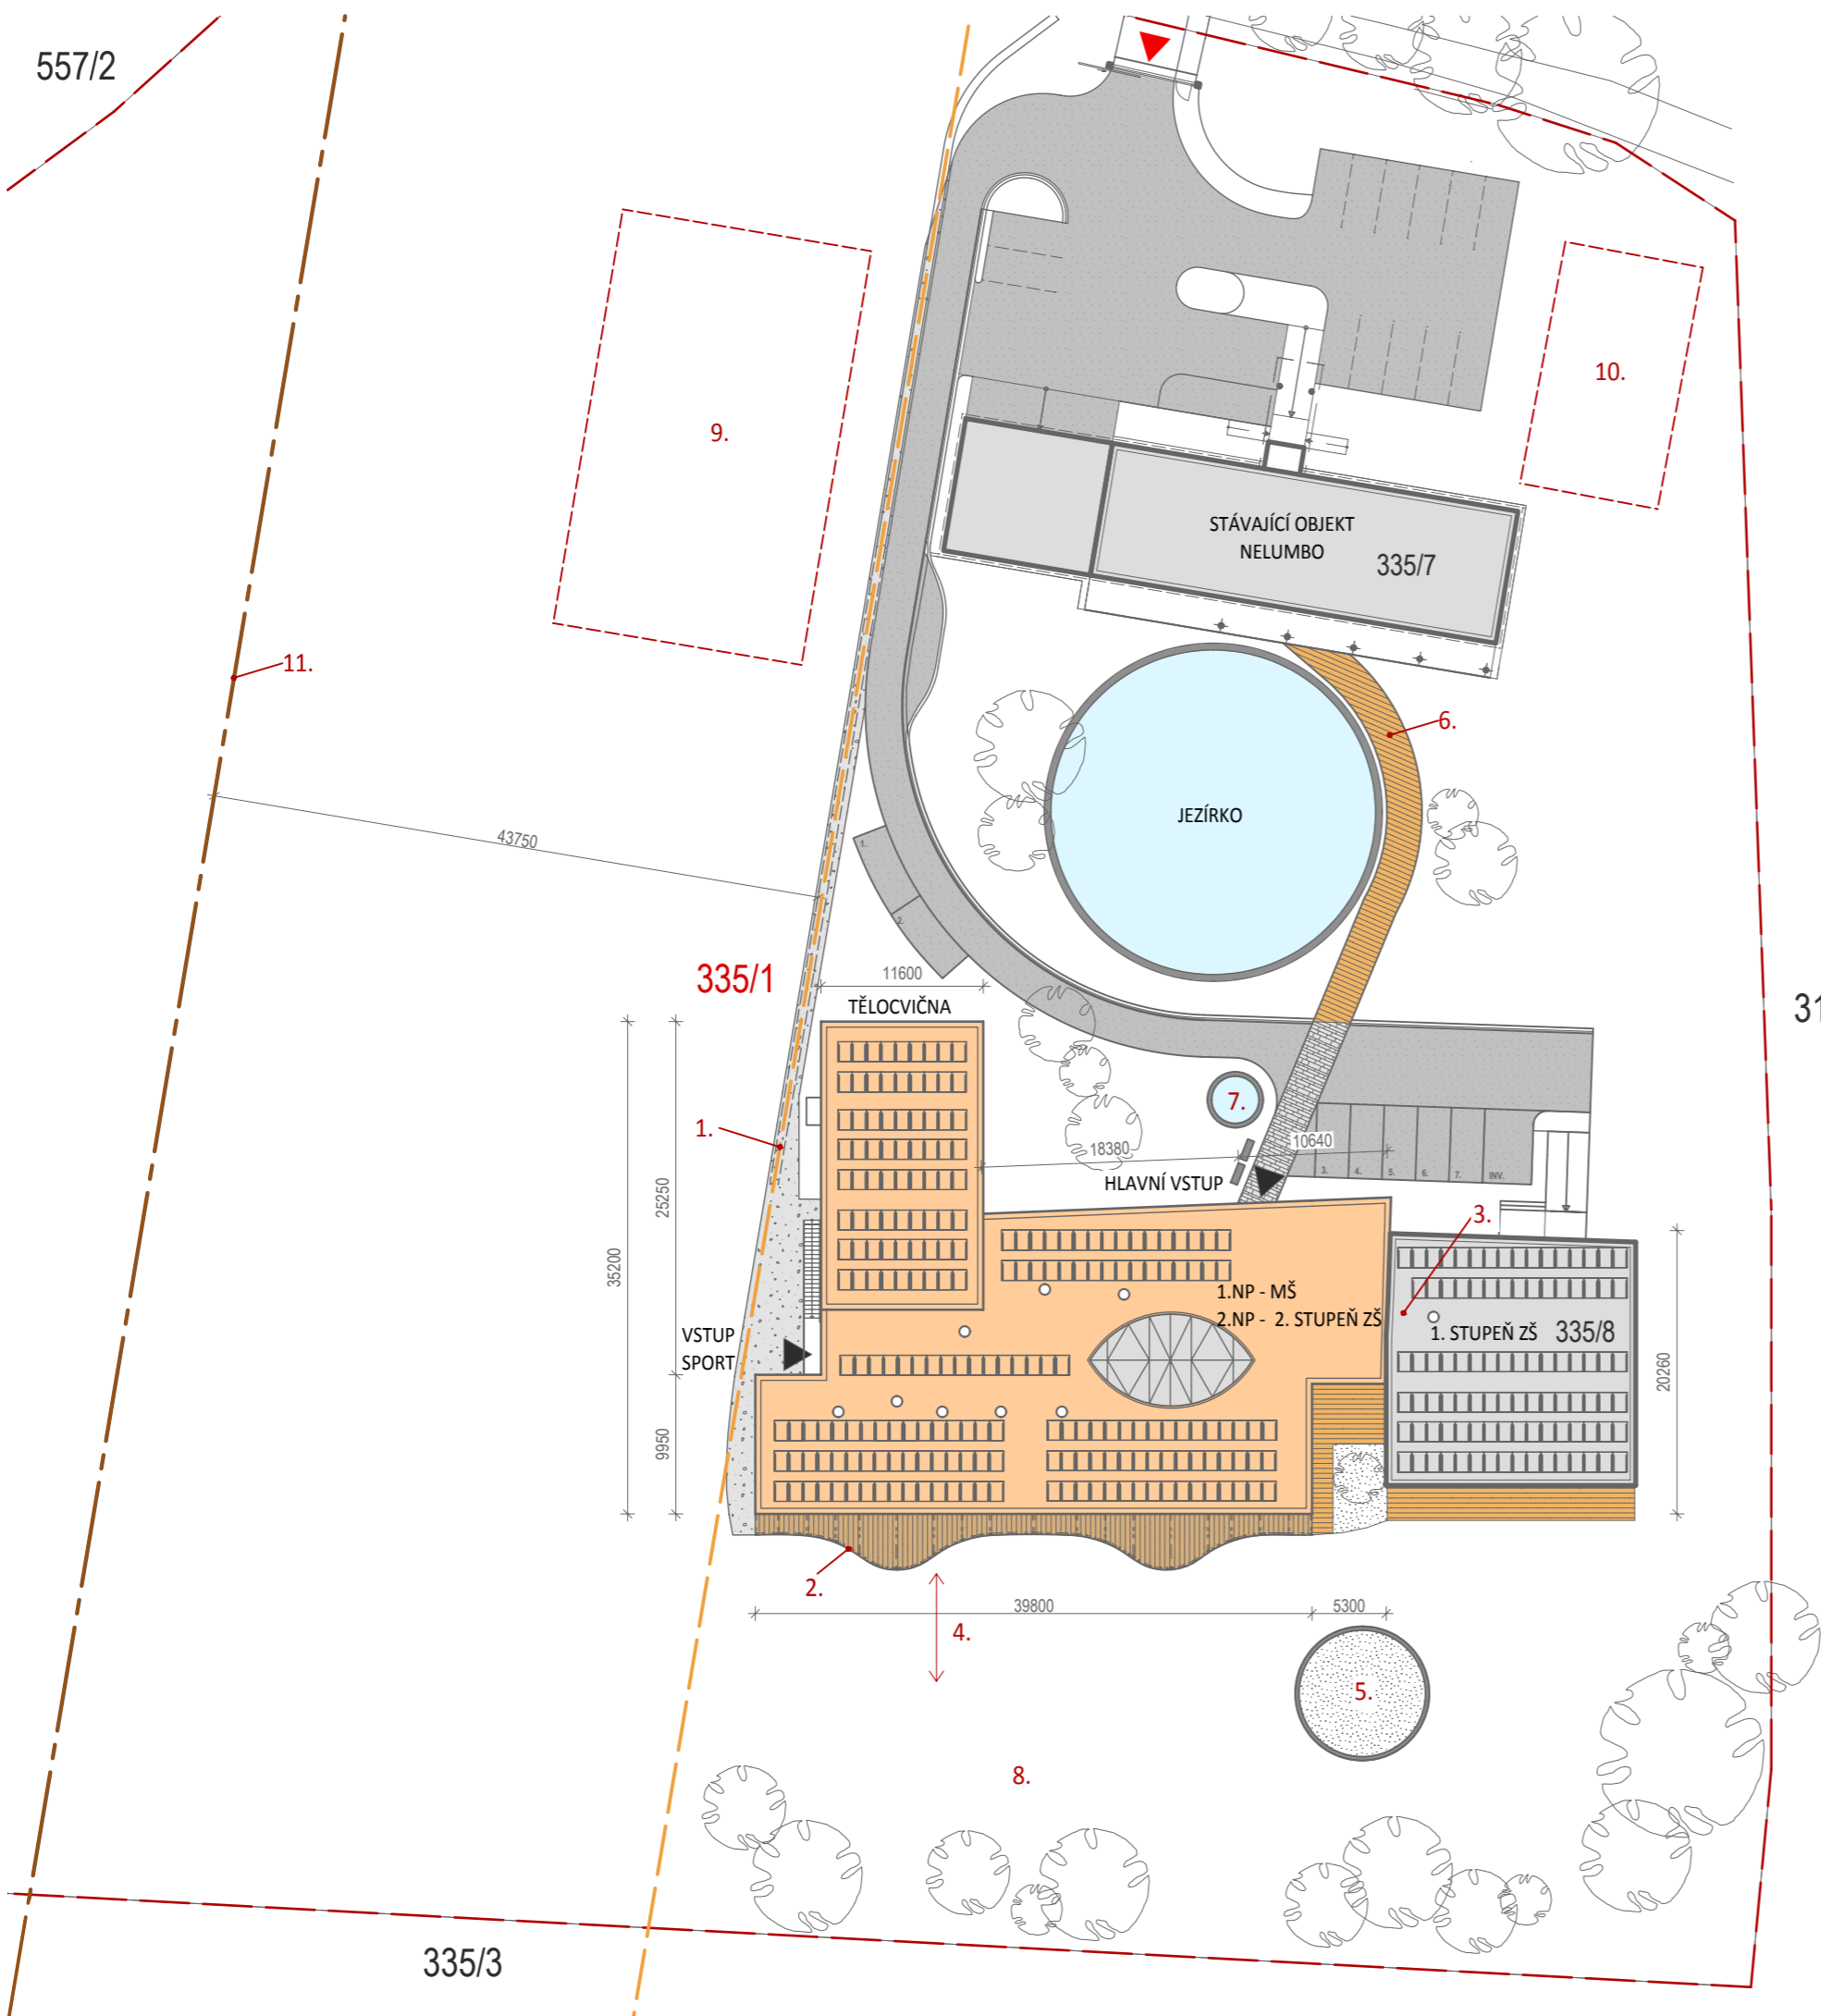

### LEGENDA

- STÁVAJÍCÍ OBJEKTY
- NAVRHOVANÉ OBJEKTY

1. OCHRANNÉ PÁSMO VVN
2. TERASA S FOTOVOLTAICKÝM STÍNĚNÍM
3. PROPOJENÍ SE STÁVAJÍCÍM OBJEKTEM
4. PROPOJENÍ S VENKOVNÍM PROSTŘEDÍM - ZAHRADA
5. TOMOVY PARKY
6. DŘEVĚNÉ MOLO JAKO SPOJNICE SE STÁVAJÍCÍM OBJEKTEM
7. FONTÁNKA
8. ZAHRADNÍ KROUŽKY
9. PLÁNOVANÉ PARKOVIŠTĚ - 18 STÁNÍ PRO MŠ A ZŠ
10. KOŘENOVÁ ČISTIČKA ODPADNÍCH VOD
11. VEDENÍ VVN 110 kW

- VSTUP NA POZEMEK
- VSTUP DO OBJEKTU

**335/1** PARCELNÍ ČÍSLO POZEMKU INVESTORA

**317/8** PARCELNÍ ČÍSLA DLE KN

