


. pohled od východu

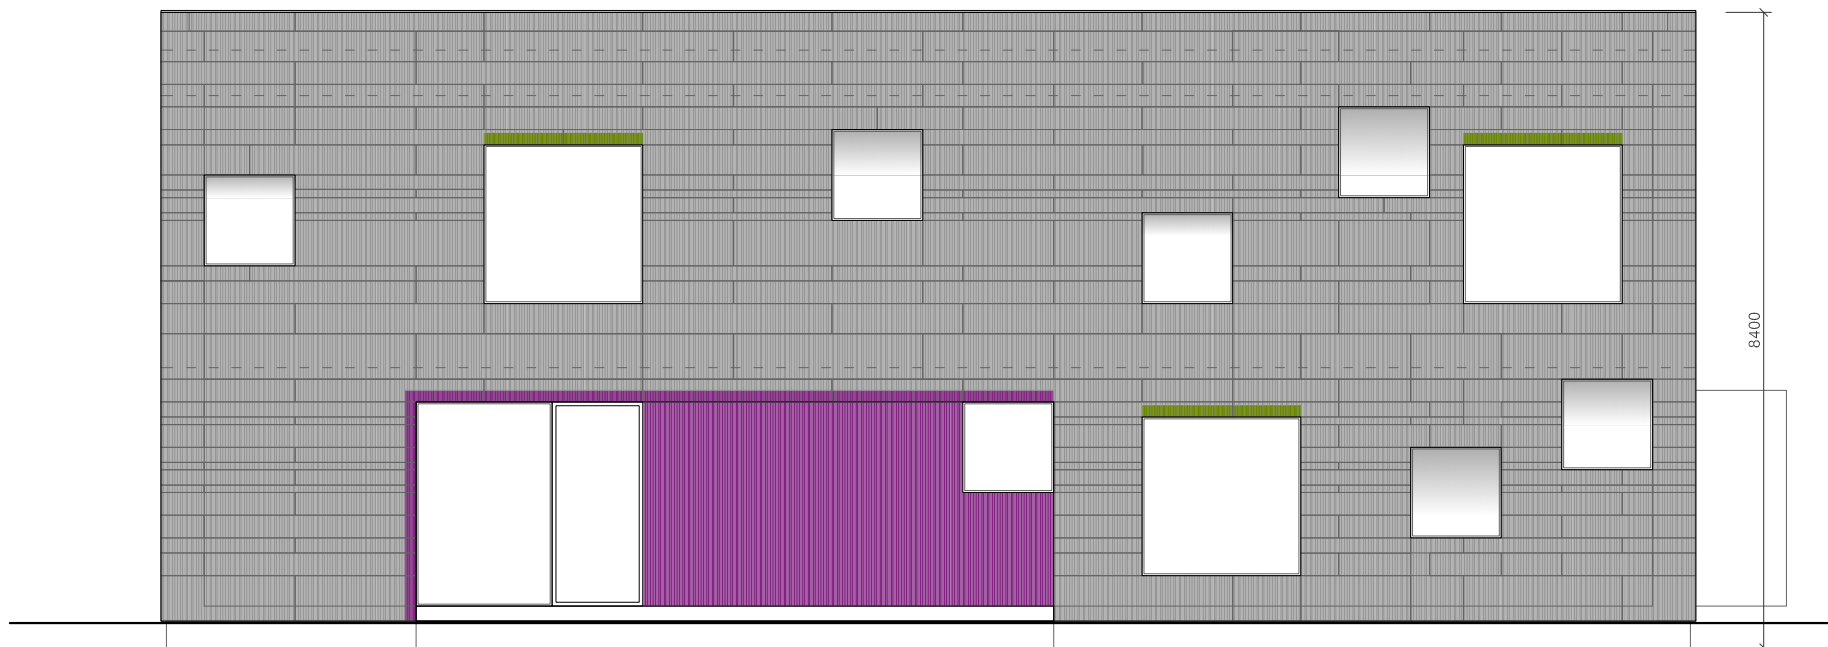

A. FASÁDA VÝCHODNÍ M 1:100
hlavní vstup do budovy

(doplnění dokumentace)