



ZAVĚŠENÉ KLADINY

Půdorys

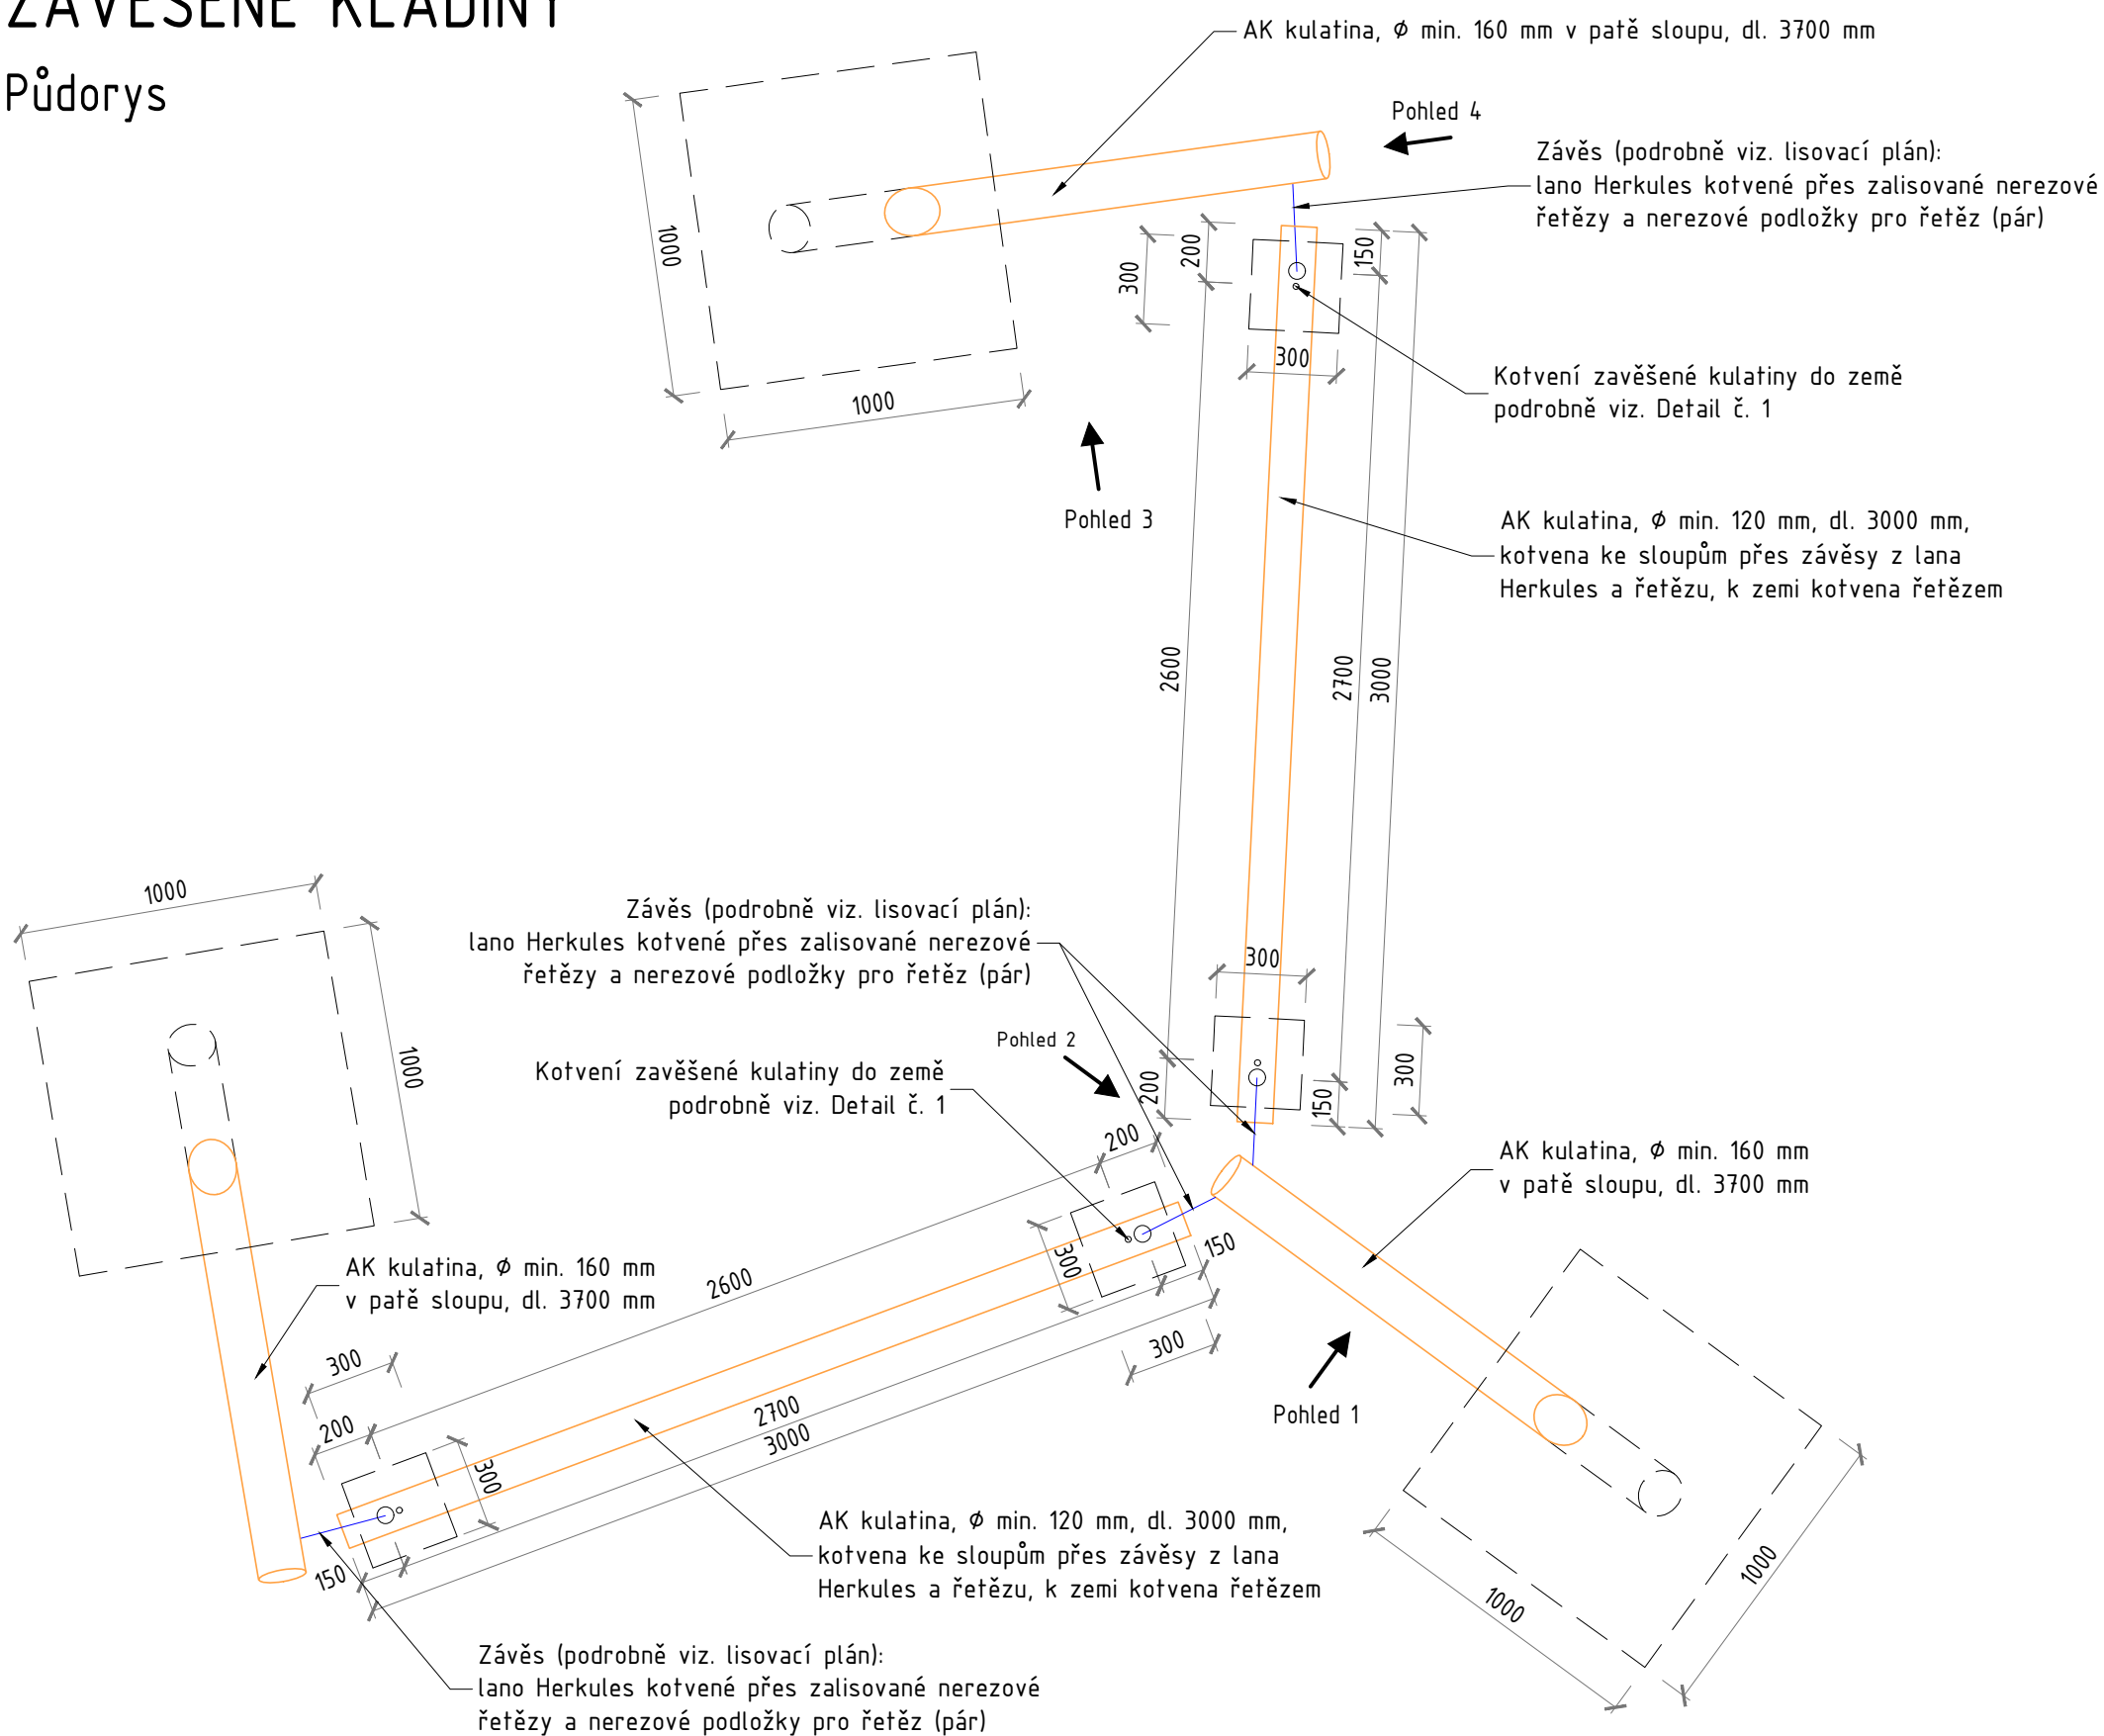

Celkový pohled

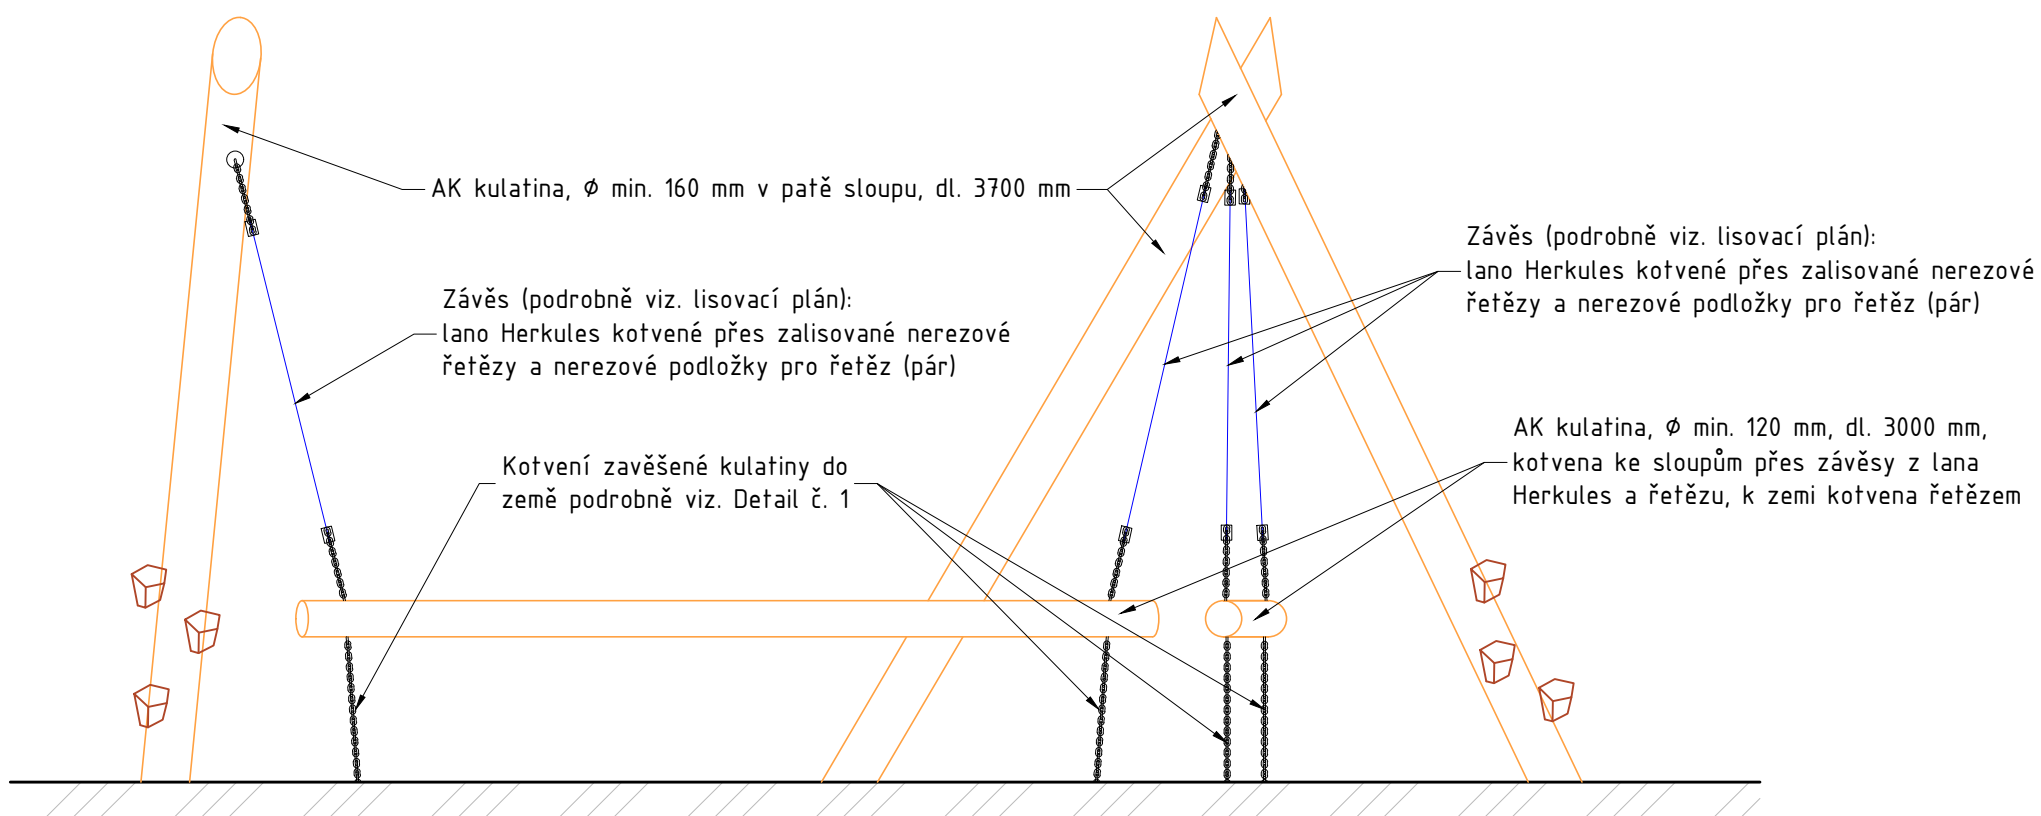

POZN.:

- PÚ akátových kulatin: Würth lasur
basic Antický dub
Dekoratívni nátěry: Tikkurila Opaque,
výtvarník na sloupy domaluje listy a
světlušky

FÁZE (STUPEŇ DOKUMENTACE) PROVÁDEČÍ DOKUMENTACE	INŽENÝR NÁVRHU:	Ing. Simona Culíková	
NÁZEV ZAKÁZKY (DÍLO) DĚTSKÉ HRISTĚ MAGICKÝ PALOUČEK (OŘECHOV)	KONTROLA	Ing. Simona Culíková	
DOKUMENT (VÝKRES)	TELEFON	+420731083701	
	MĚŘÍTKO	DATUM	1:25
ZAVĚŠENÉ KLADINY - 01	Č. VÝKRESU	PARÉ	
	12		