
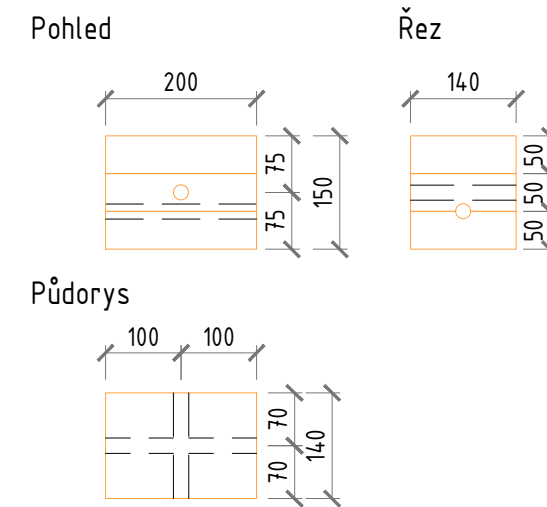
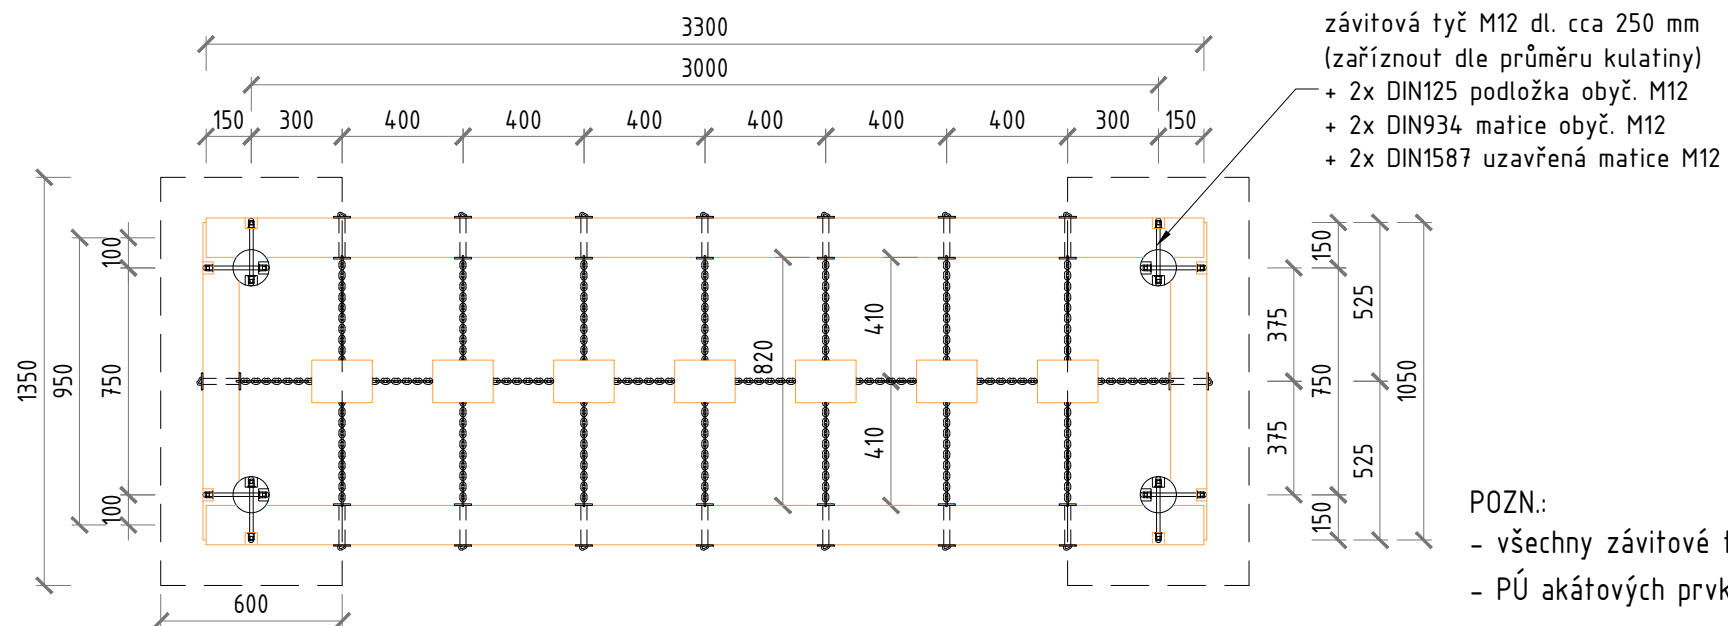
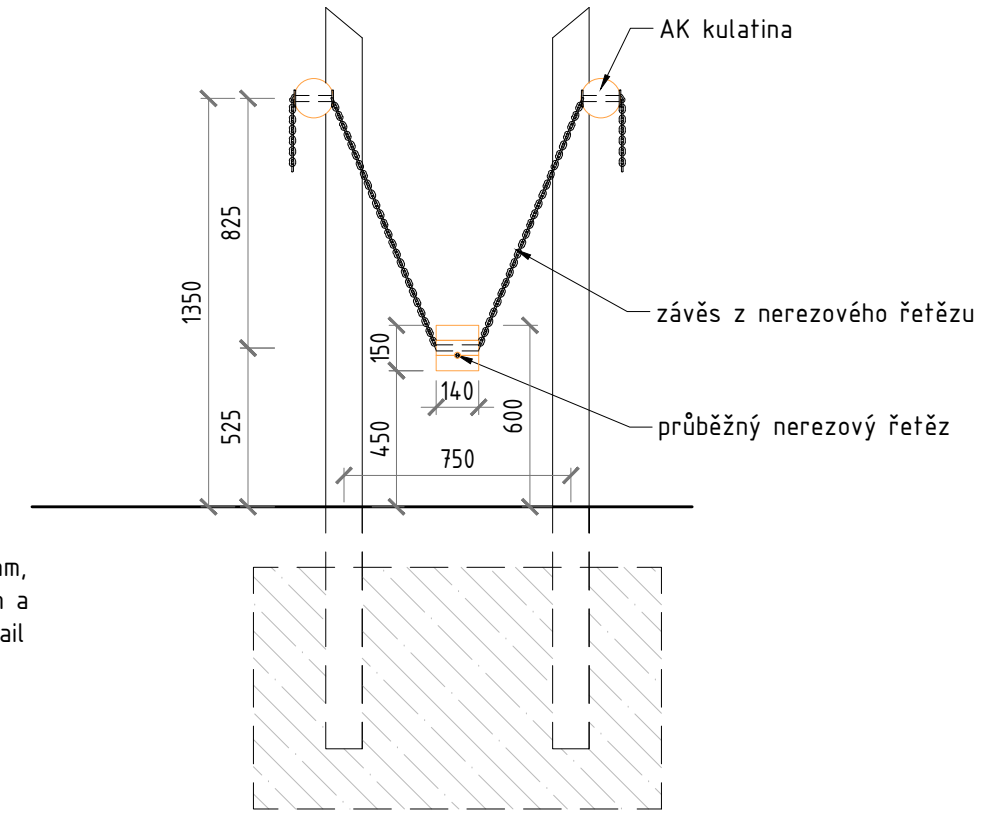


BALANČNÍ MOST

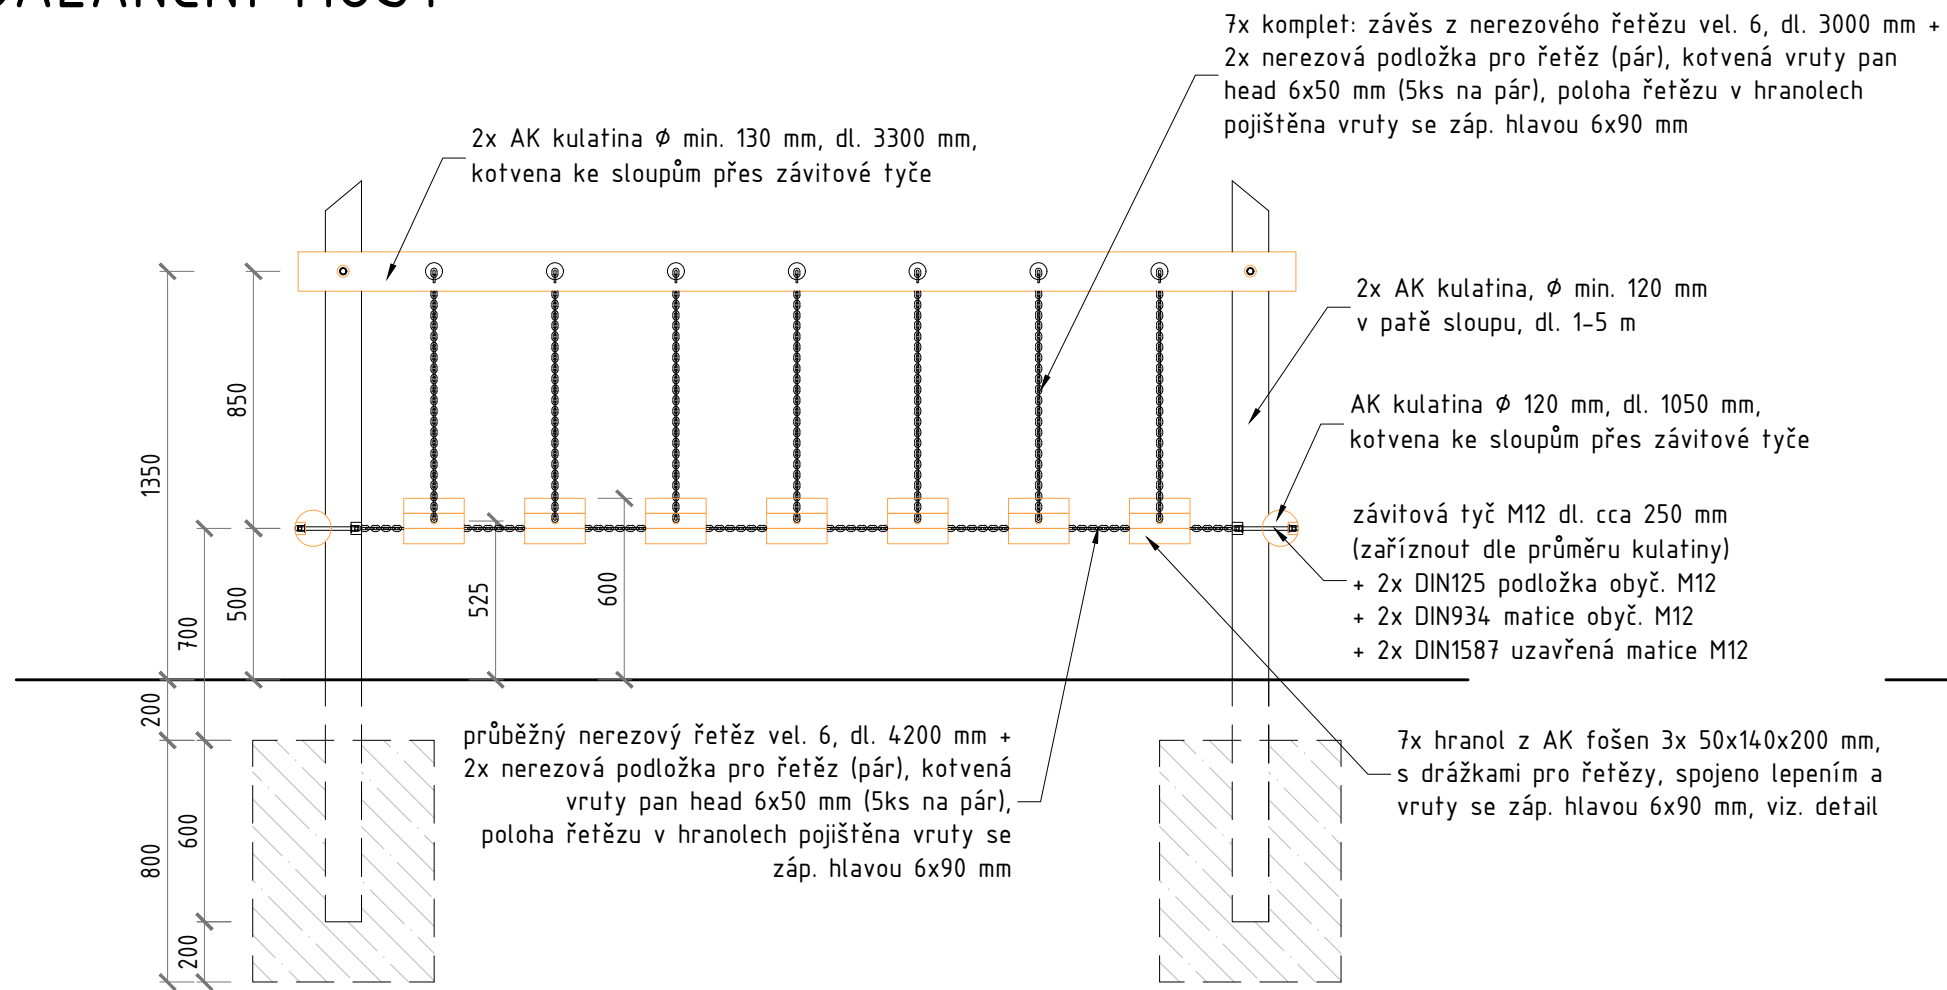

POZN.:

- všechny závitové tyče zapustit do kulatin
- PÚ akátových prvků: Würth lasur basic Antický dub

Dekorativní nátěry: Tikkurila Opaque, výtvarník na sloupy domaluje listy a světlušky

FÁZE (STUPEŇ DOKUMENTACE) PROVÁDĚCÍ DOKUMENTACE	INŽENÝR NÁVRHU:	Ing. Simona Culíková	
NÁZEV ZAKÁZKY (DÍLO) DĚTSKÉ HRISTÉ MAGICKÝ PALOUČEK (OŘECHOV)	KONTROLA	Ing. Simona Culíková	
DOKUMENT (VÝKRES)	TELEFON	+420731083701	
	MĚŘÍTKO	DATUM	1:25 02/2022
BALANČNÍ MOST	Č. VÝKRESU	PARÉ	
		04	