


ROZVINUTÝ POHLED 1, 1:200

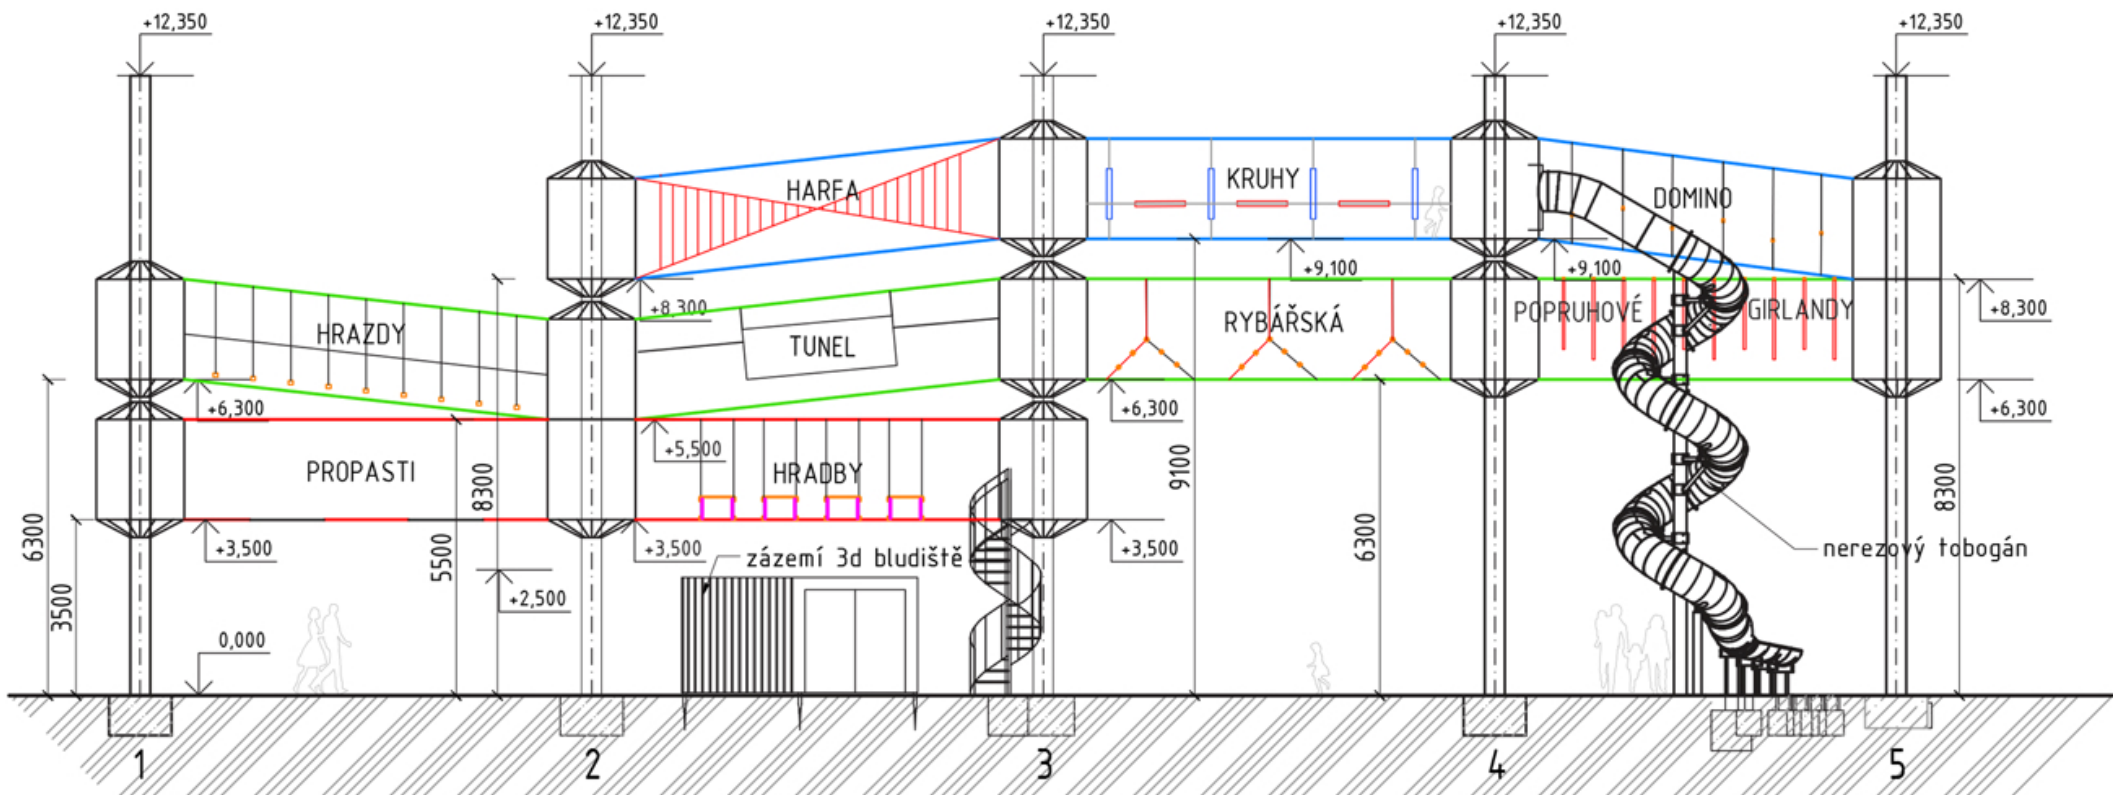

LEGENDA:

- zemina
- beton 16/20

PŮDORYS 1. PATRA, 1:200

