


ROZVINUTÝ POHLED 2, 1:200

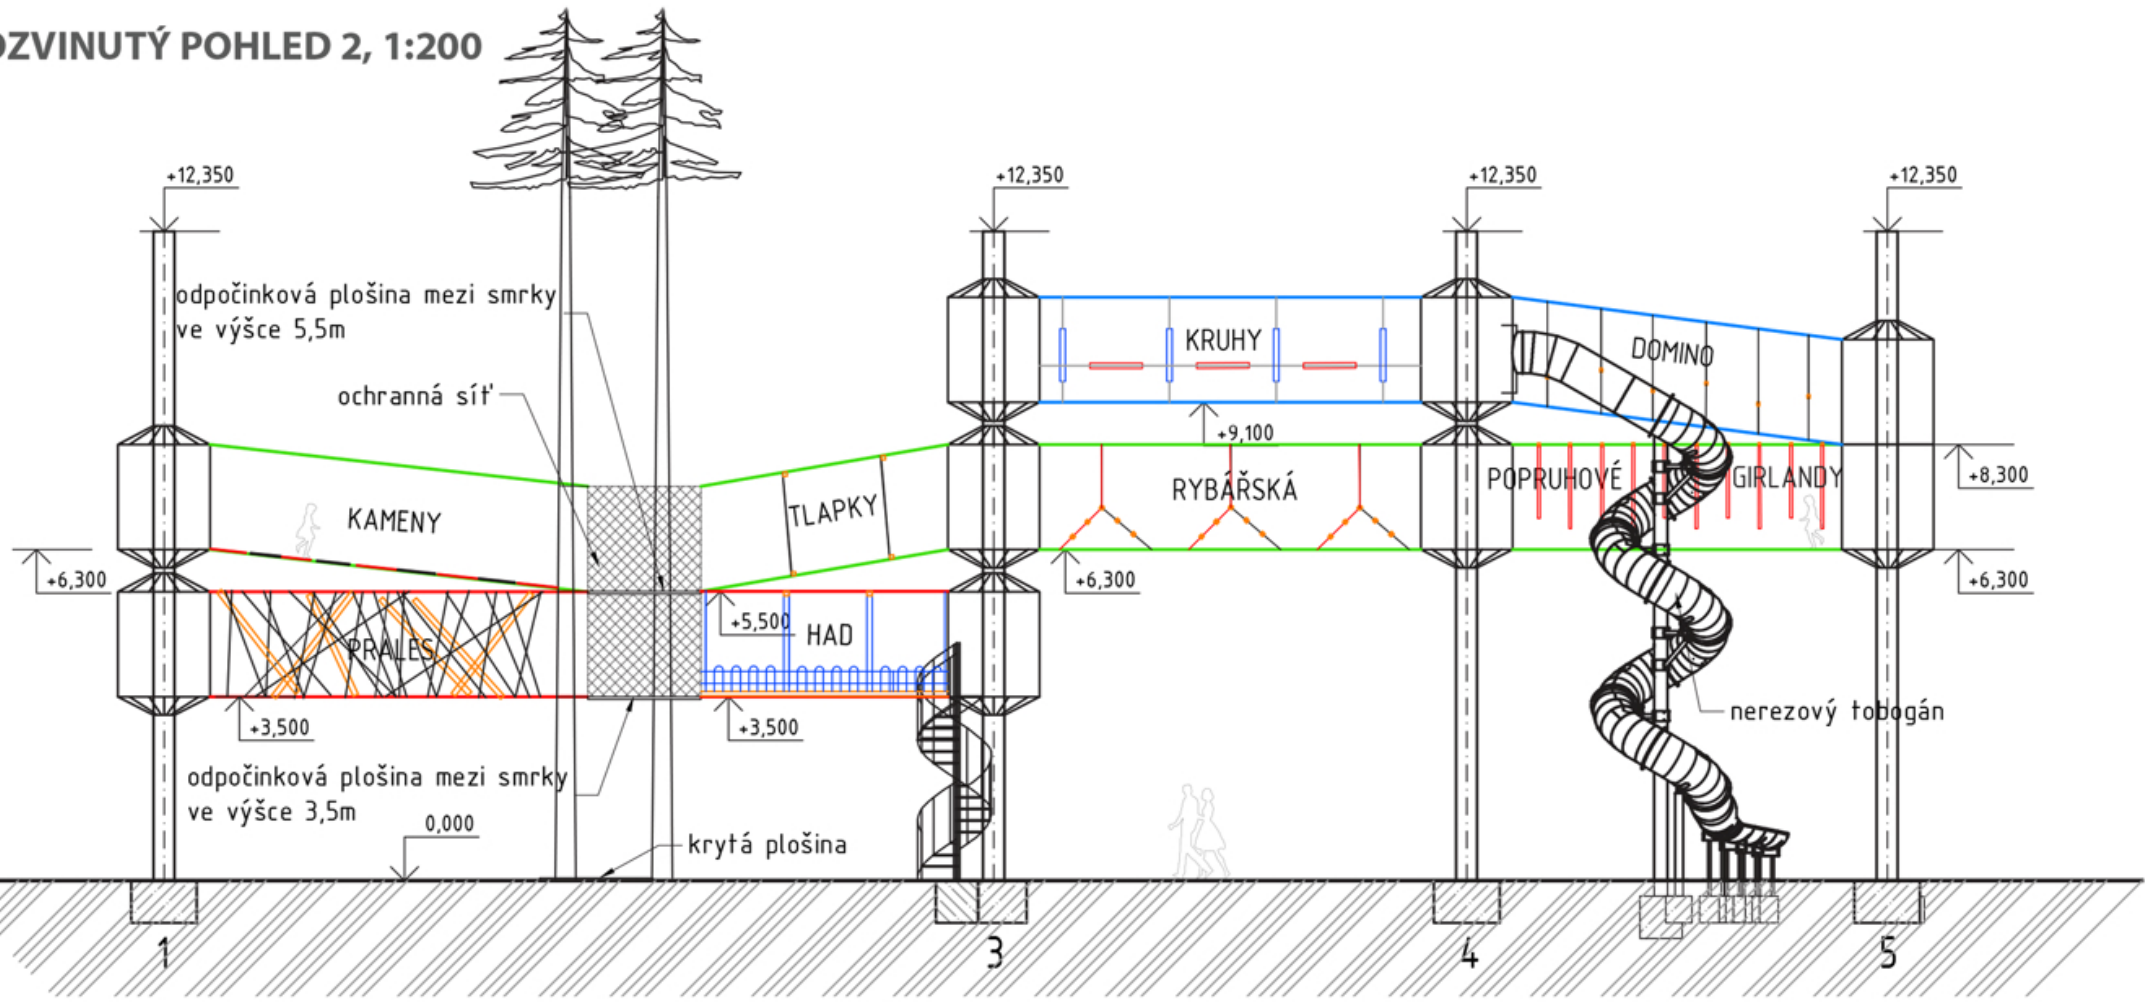

LEGENDA:

- zemina
- beton 16/20

PŮDORYS 2. PATRA, 1:200

