


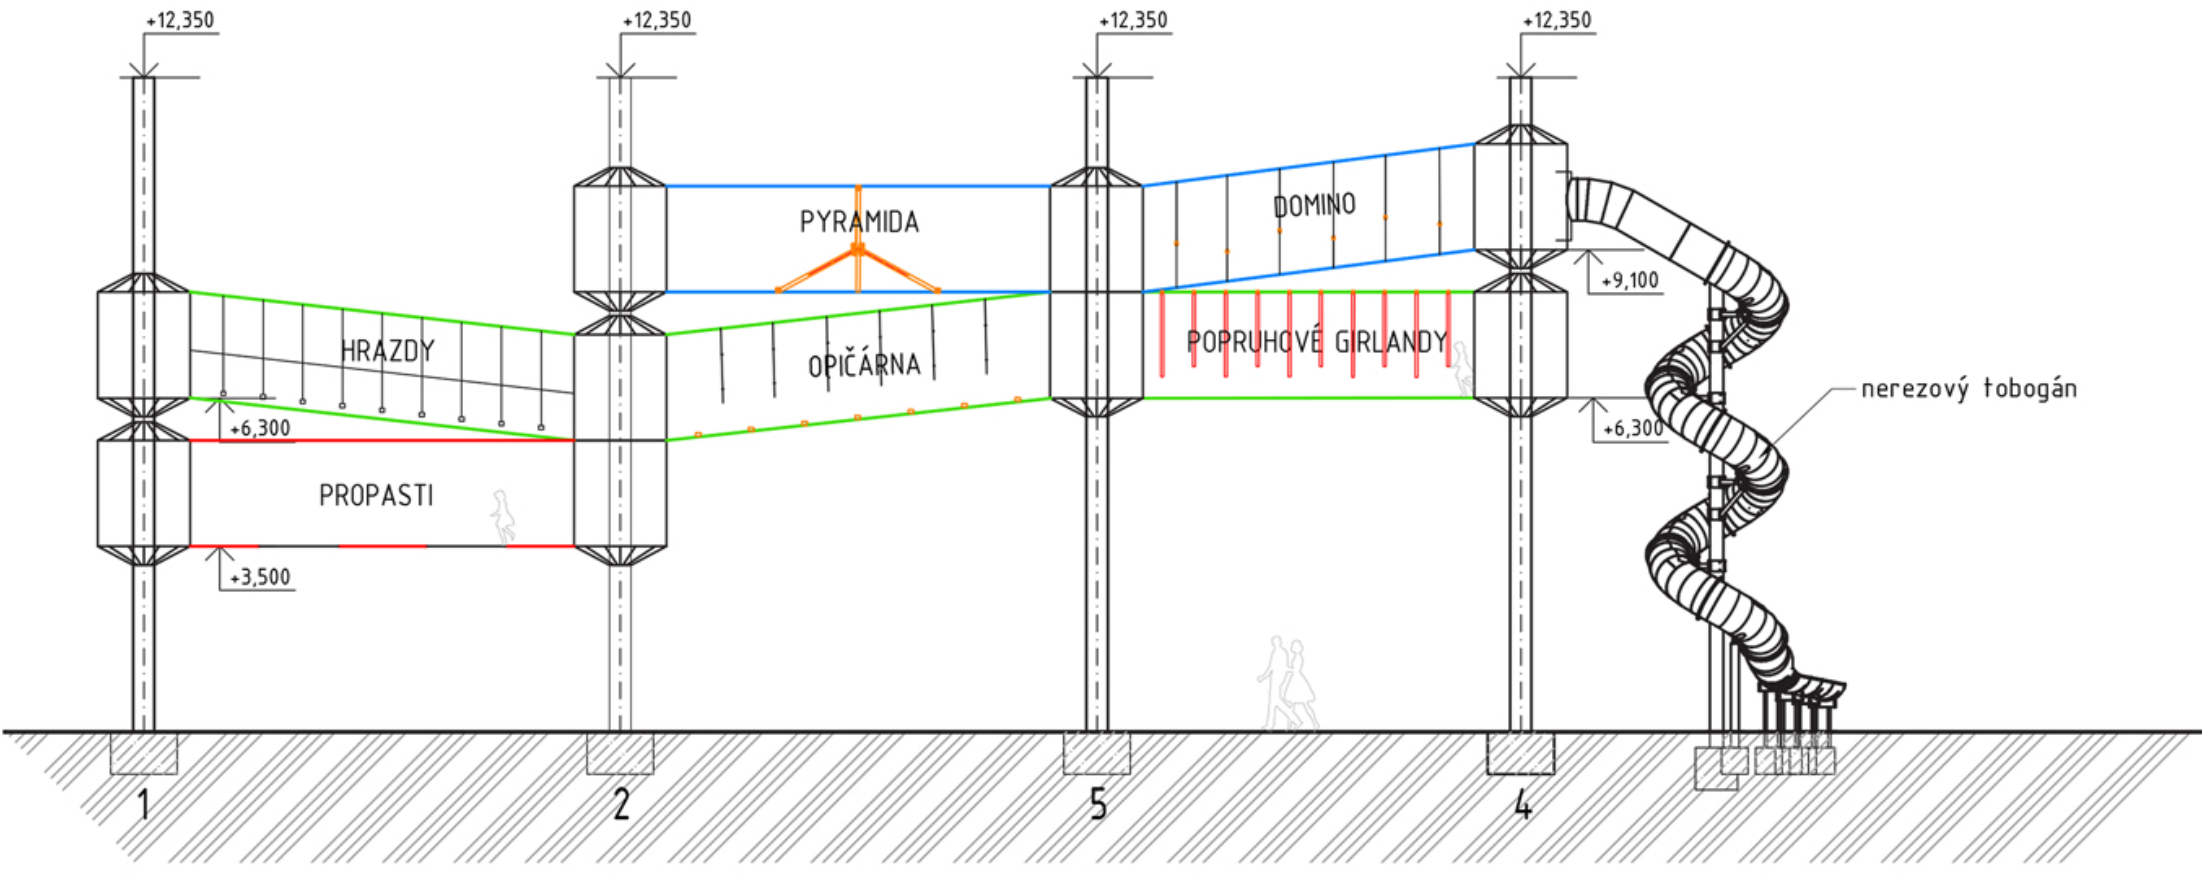

ROZVINUTÝ POHLED 3, 1:200



LEGENDA:

-  zemina
-  beton 16/20

PŮDORYS 3. PATRA, 1:200

