

LEGENDA	
	dřevěné prvky (kulatina)
	dřevěná prvky (rezivo)
	ocelové prvky
	skryté konstrukce
	konstrukce nad rovinnou fezu
	osy, kóty

POZNÁMKY

- Jedná se o architektonické výkresy - schémata, rozměry jsou pouze orientační, stavební rozměry viz konstruktérní část. Ing. Matuš Kerešákovi

Projekt:
ROZHLEDNA NA ZÁVISTI


Fáze:
DPS

Klient:
obec Dolní Břežany
5. května 78
252 41 Dolní Břežany
IČ: 44207471 IČO: 028
email: kancelar@dolnibrezany.cz


Architekt:
Huť architektury Martin Rajniš s.r.o.
Uvoz 229/5 Malá Strana 118 00 Praha 1
Martin Rajniš
David Kubík (ČKA 4269)

Část:
PŮDORISY

Datum: 20/11/2020	Paré č.:	Výkres č.: D1
Měřítko: 1:100	Formát: 2xA4	

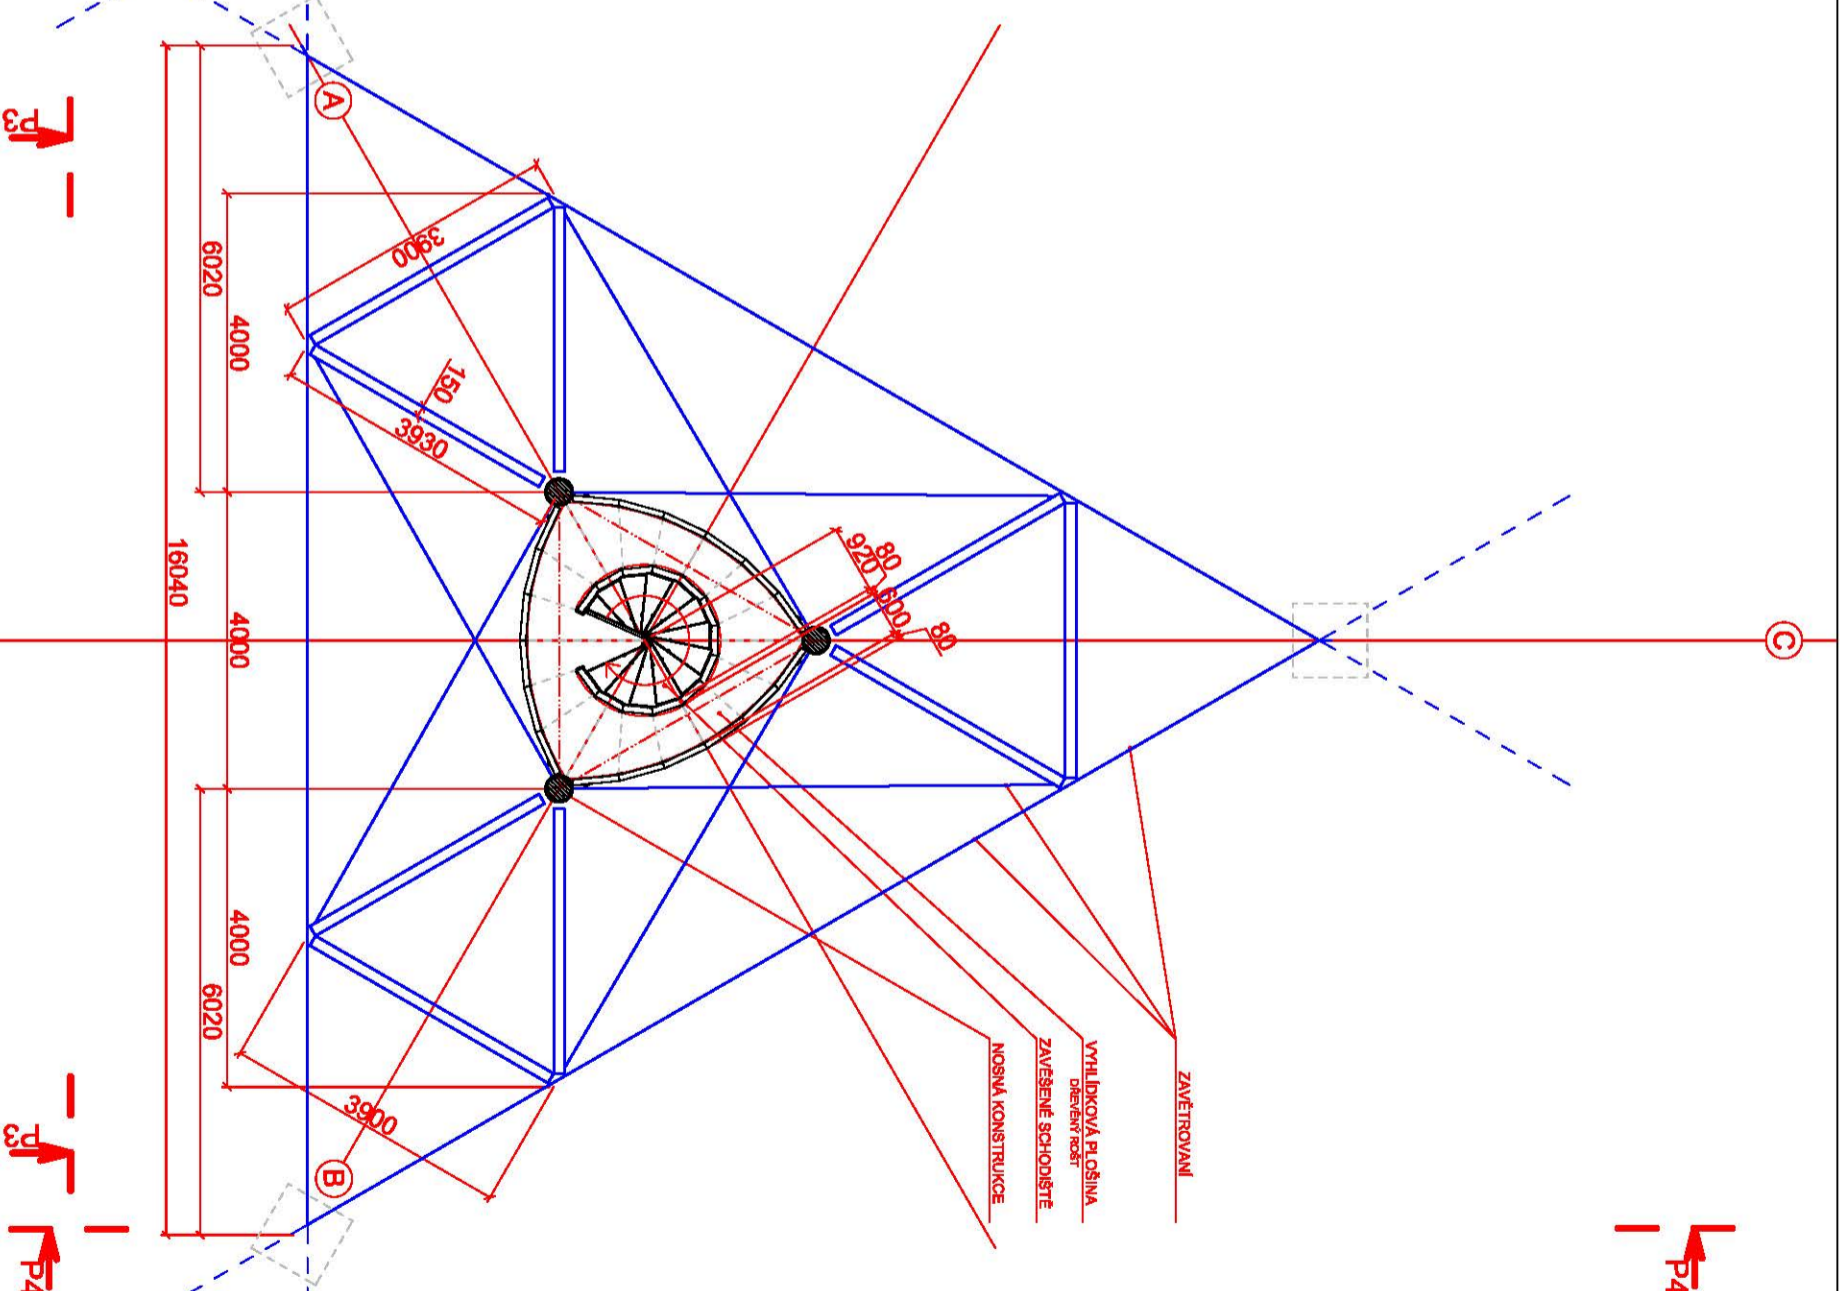

D1b

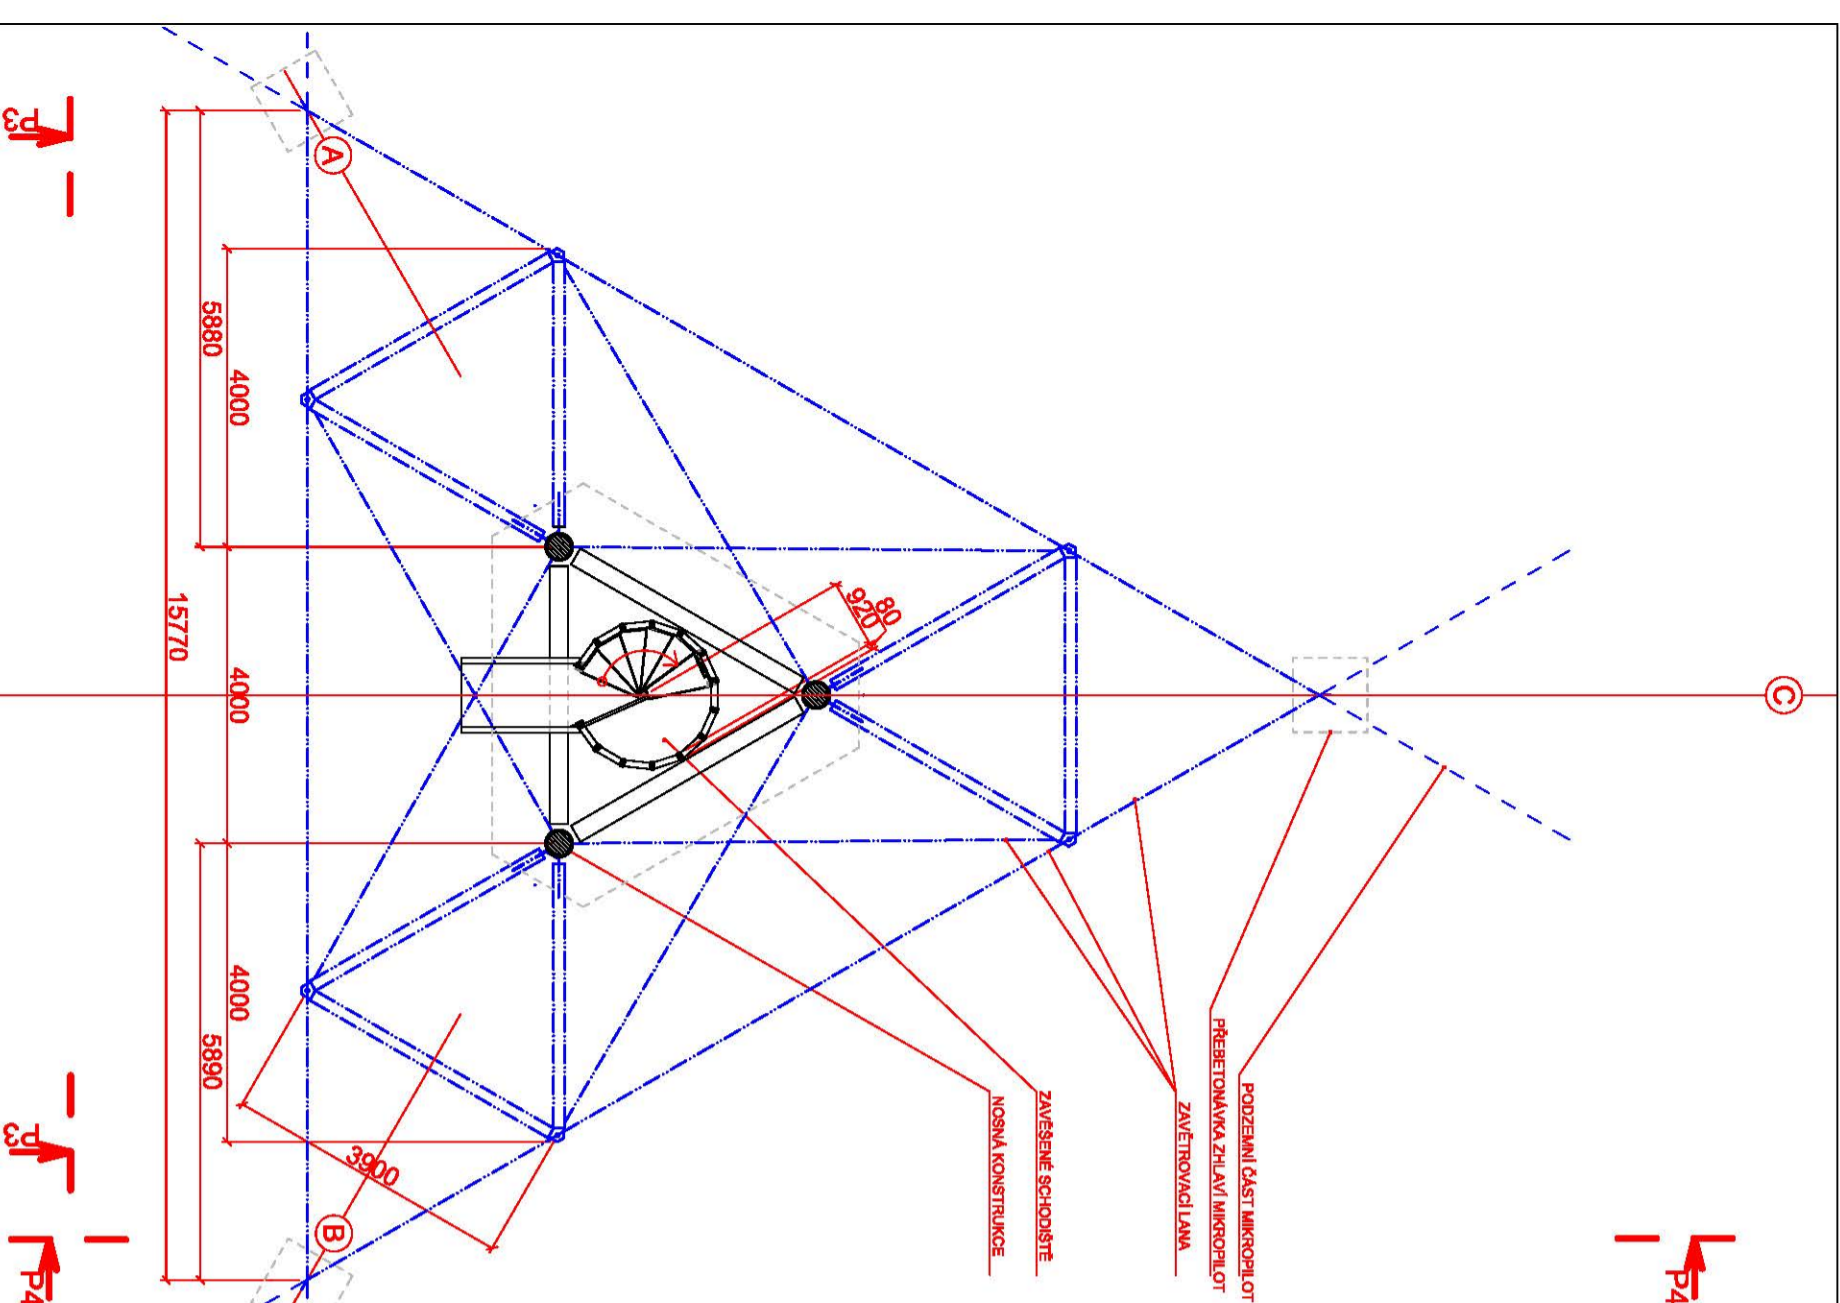

D1a