


POHLED

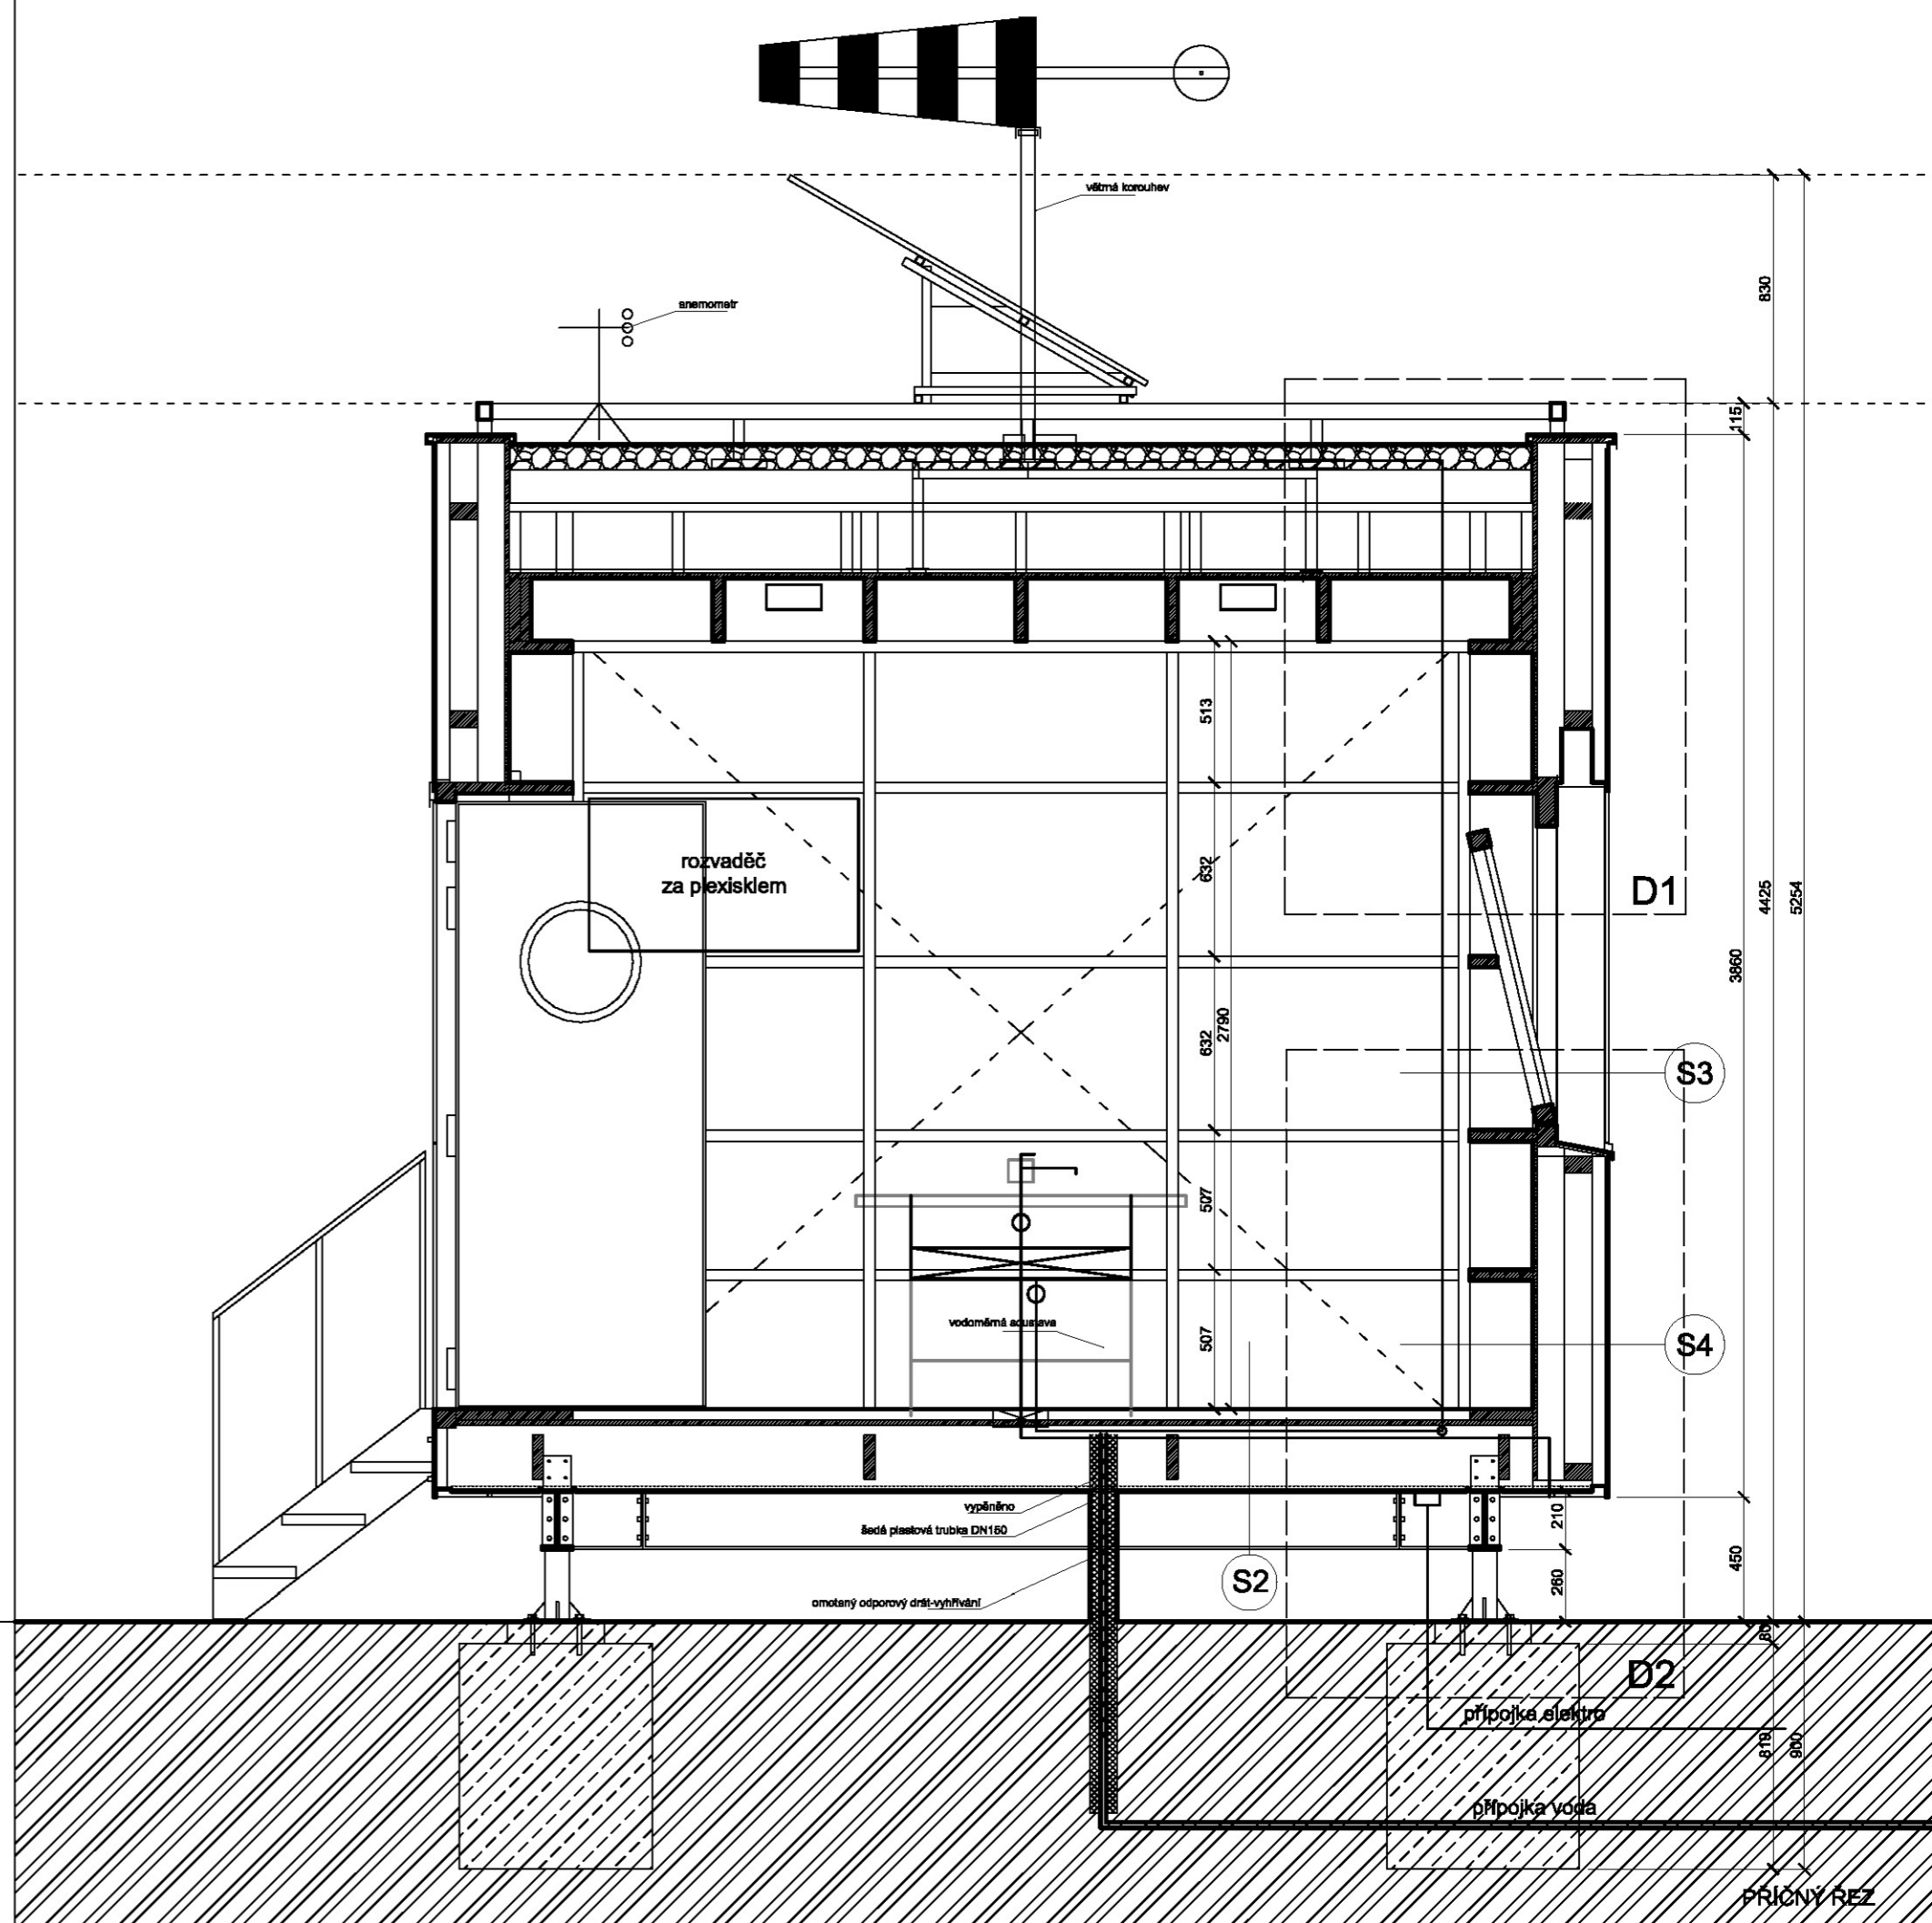

PRŮJEM

stavba ZELENÁ SPECIELNÍ BADATELNA	autor PD HUŤ ARCHITEKTURY MARTIN RAJNIŠ s.r.o. MGA. David Kubík 4268	fáze DPS měřítko 1:25	formát datum 10/100/ 30.1.2020	výkres D 2.1.3
--	---	--------------------------------	--------------------------------------	-------------------