


DETAIL P01

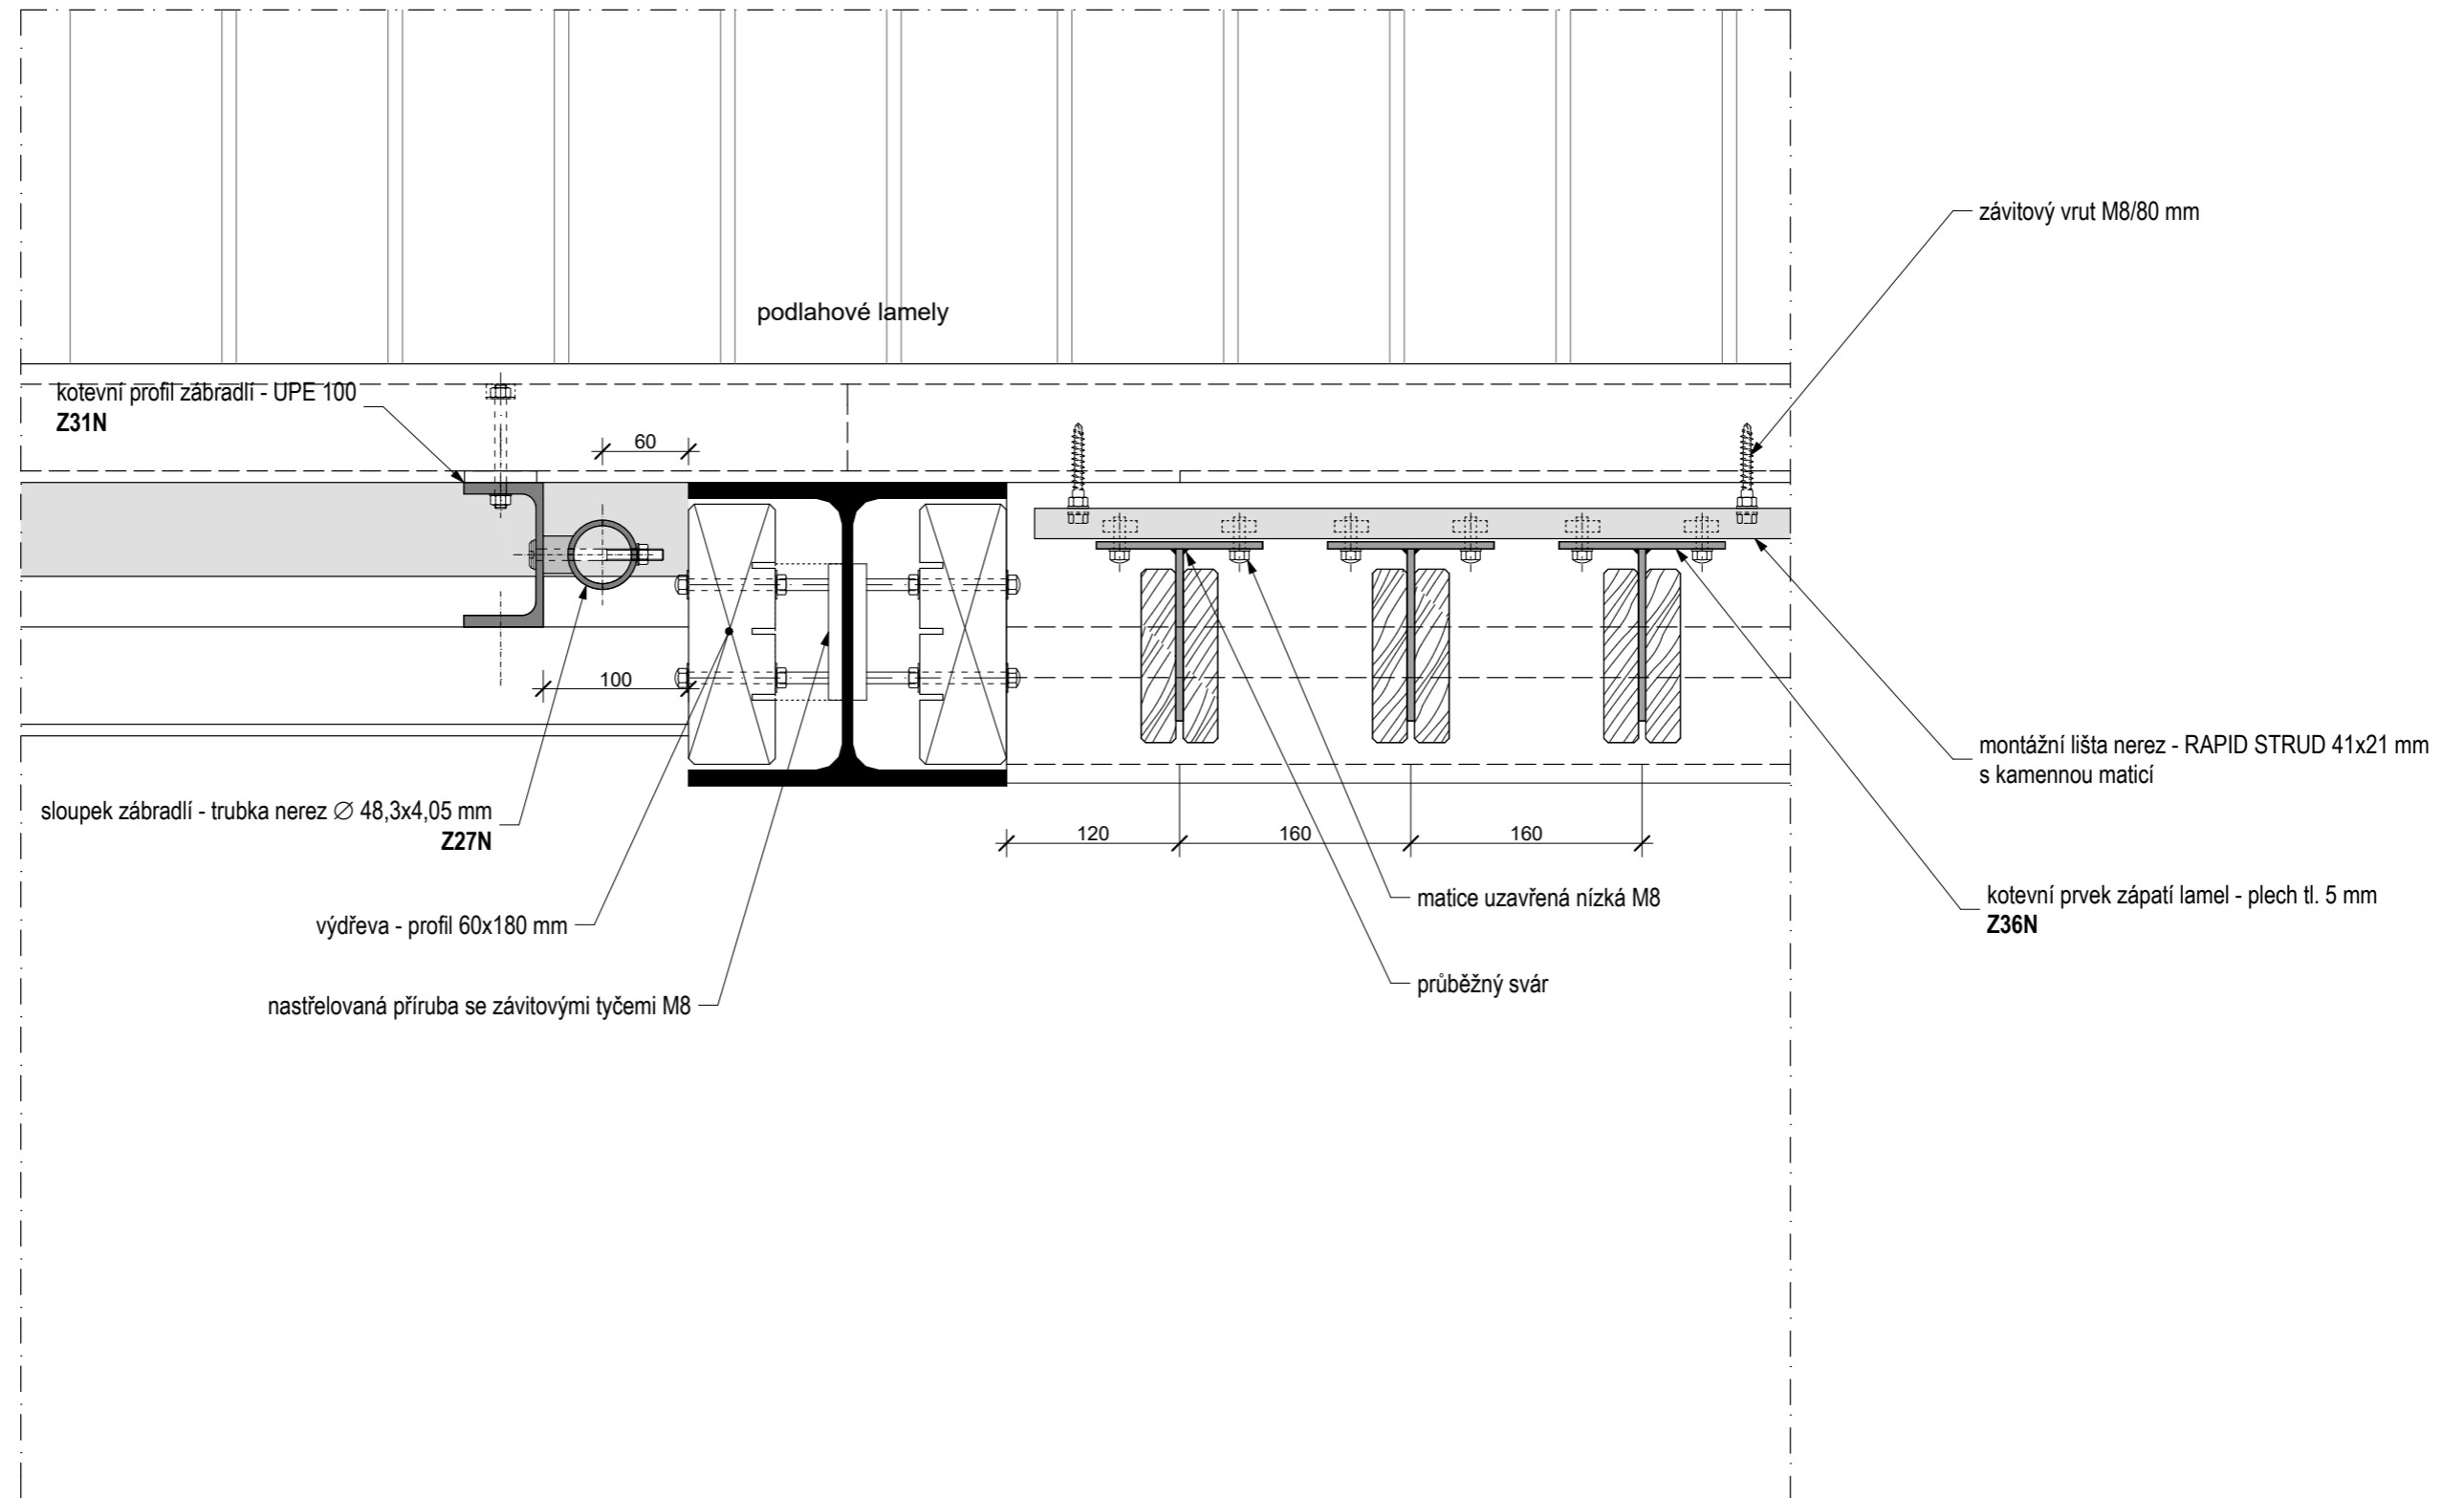

DETAIL P01, NAPOJENÍ NA SLOUP "HEA", 1:5

OBJEKTY VYBAVENOSTI OBCE CHRÁST - ETAPA I. - ZMĚNA Č.7, DPS, MgA. Jan Brotánek - architektonický atelier