


DETAIL L03

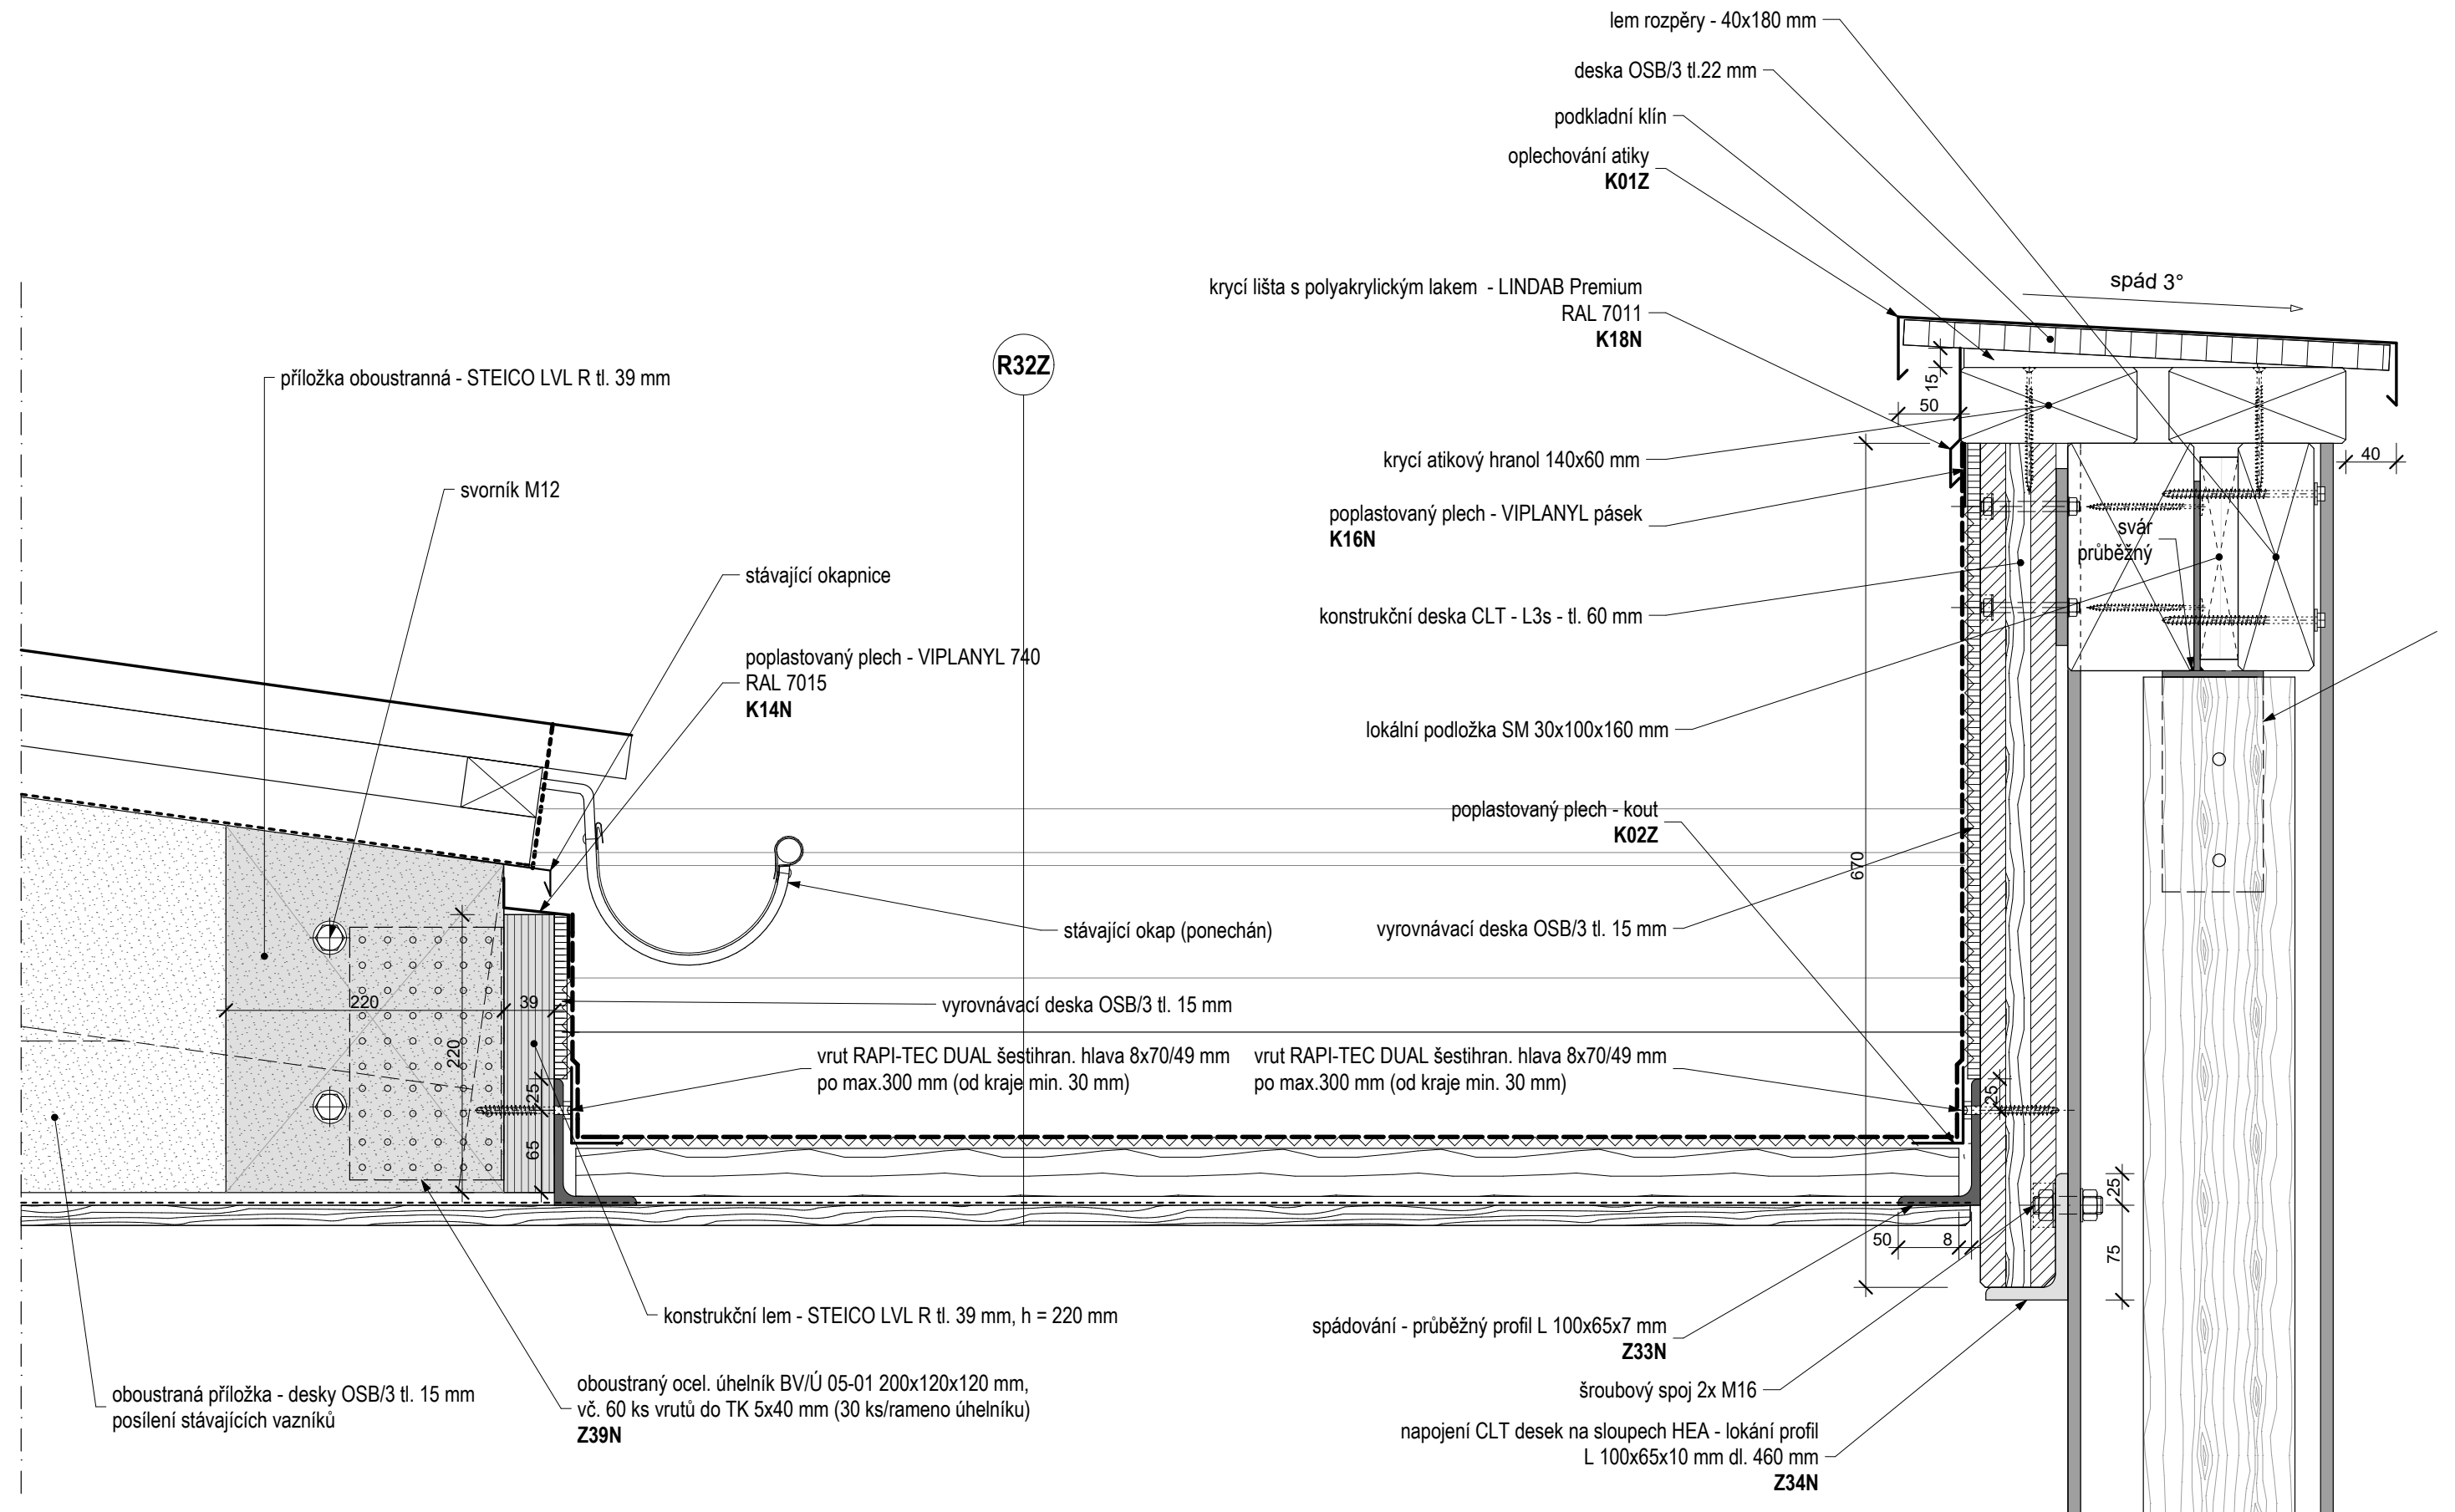

DETAIL L03, NAPOJENÍ STŘECHY, 1:5

OBJEKTY VYBAVENOSTI OBCE CHRÁST - ETAPA I. - ZMĚNA Č.7, DPS, MgA. Jan Brotánek - architektonický atelier