


DETAIL N01 (H02)

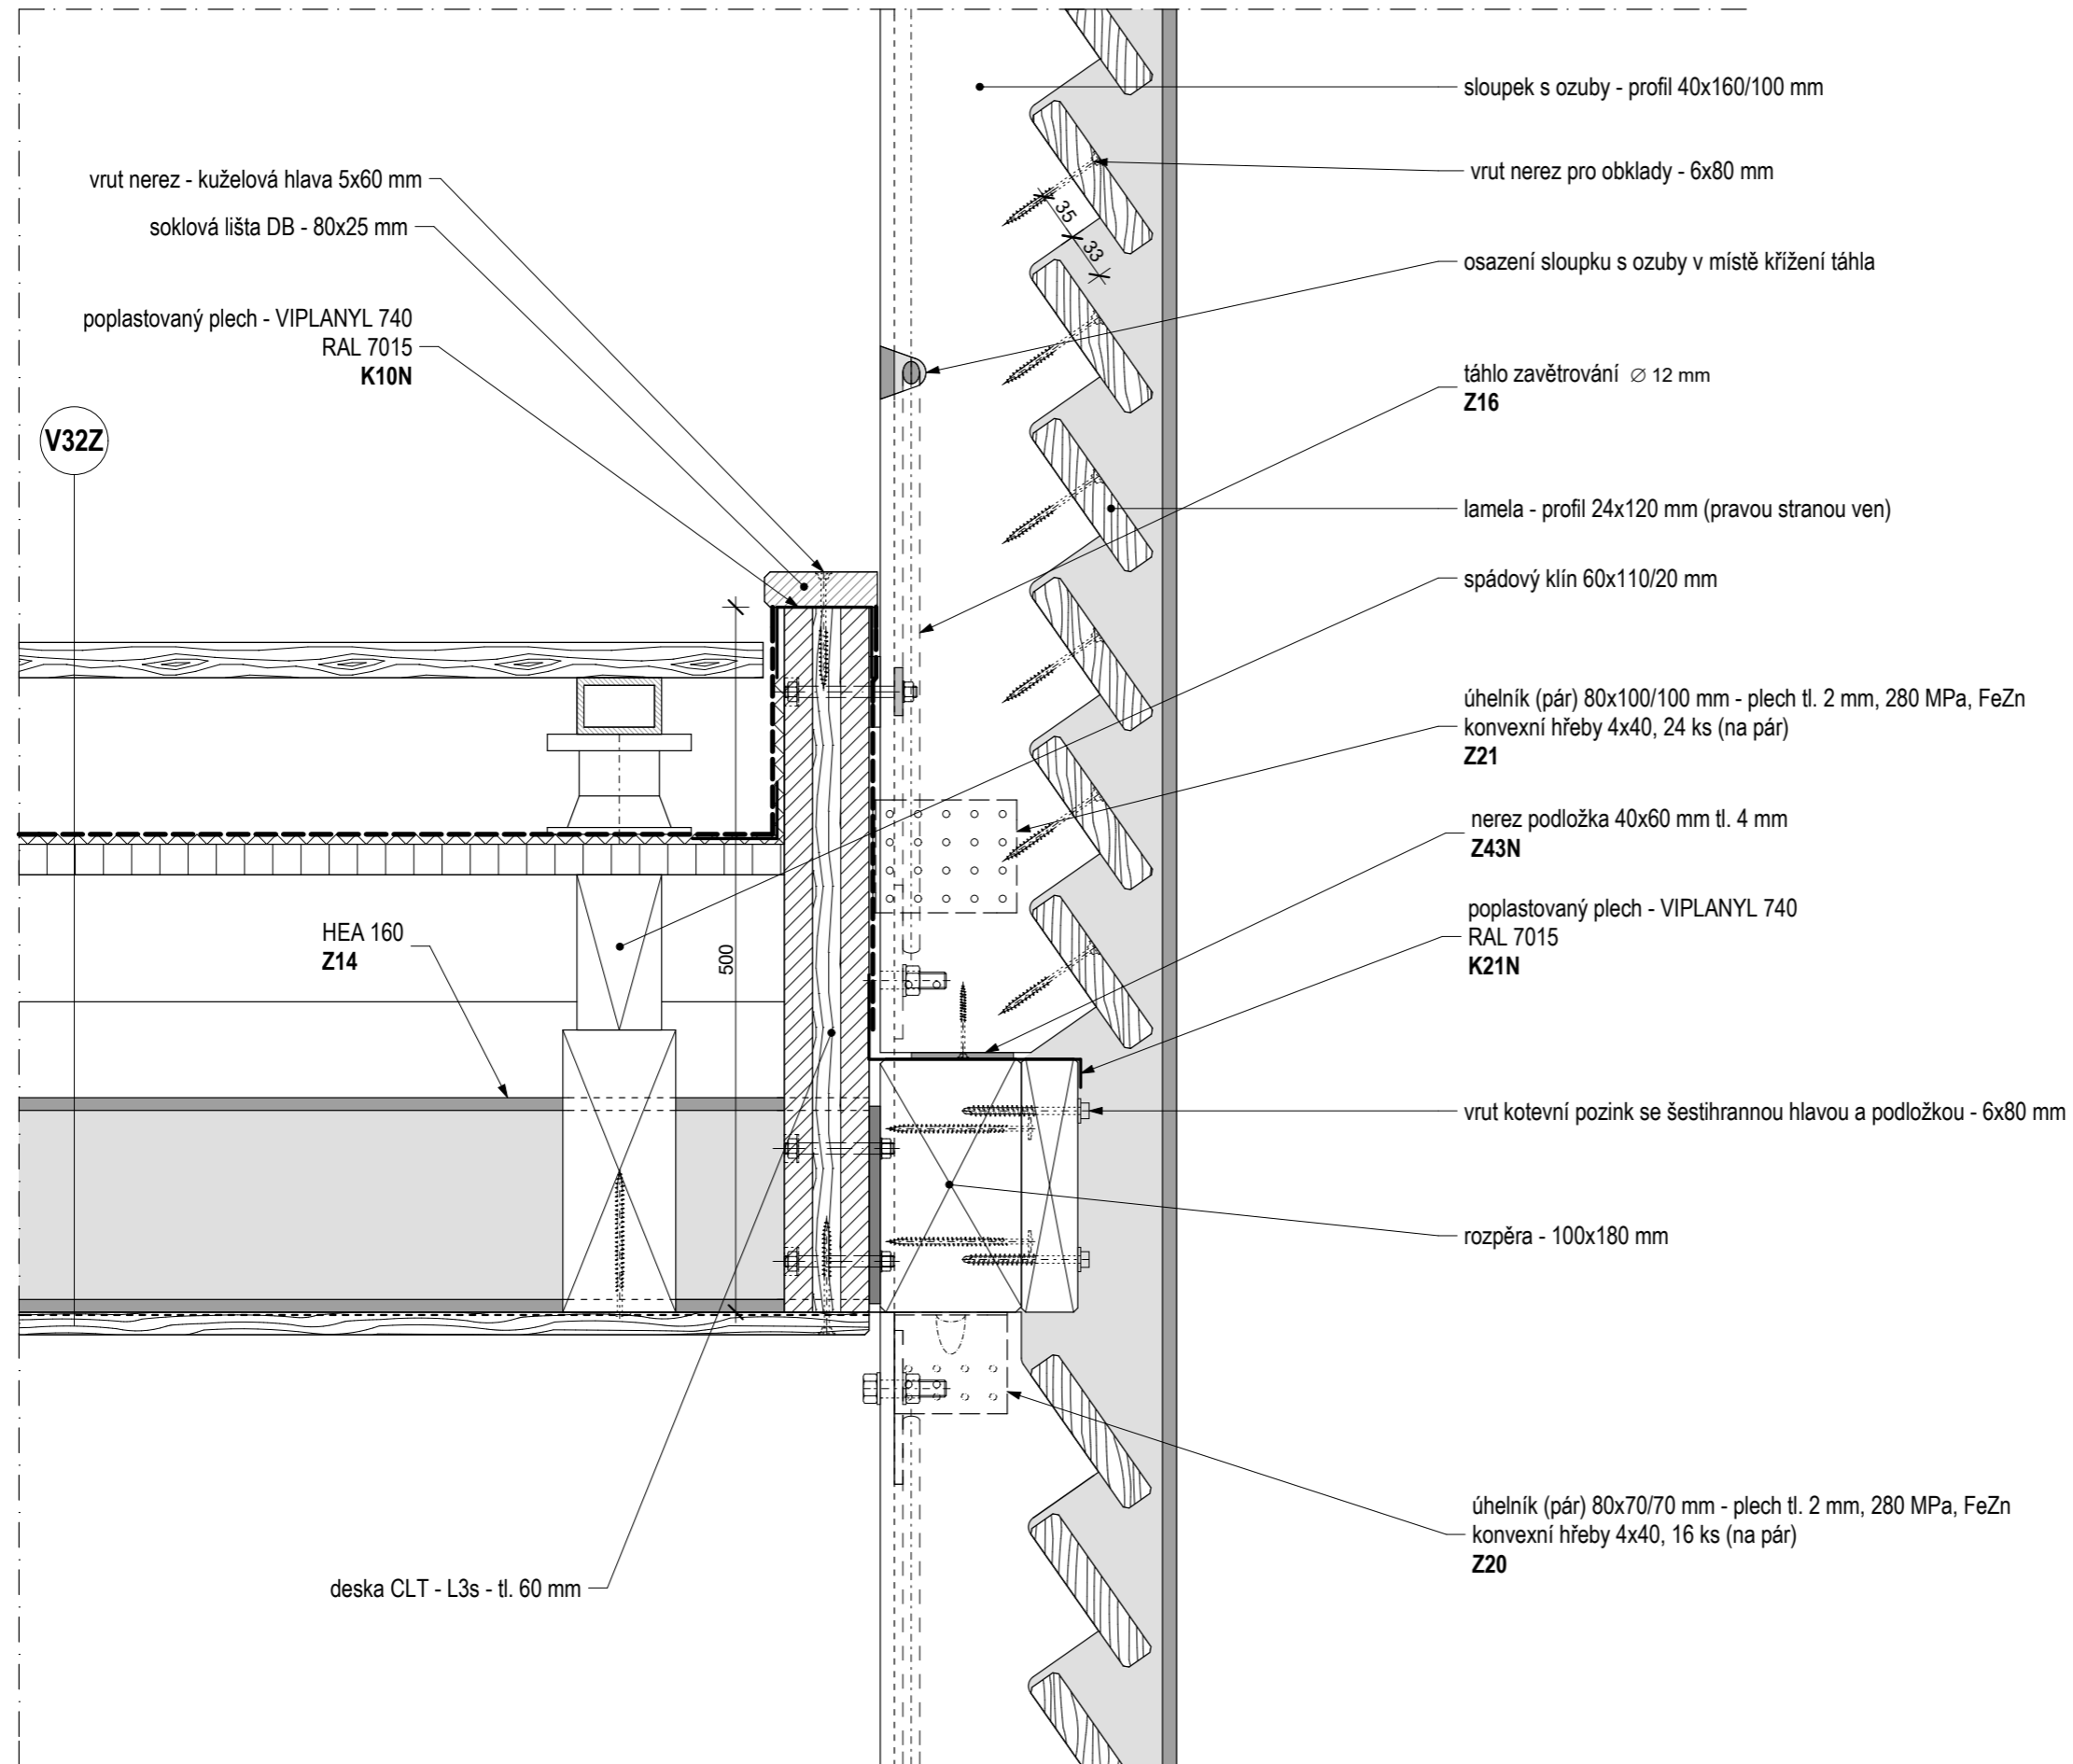

DETAIL N01 (H02), NAPOJENÍ STROPU NA STĚNU S VODOROVNOU LAMELACÍ, 1:5

OBJEKTY VYBAVENOSTI OBCE CHRÁST - ETAPA I. - ZMĚNA Č.7, DPS, MgA. Jan Brotánek - architektonický atelier