


POHLED VÝCHODNÍ

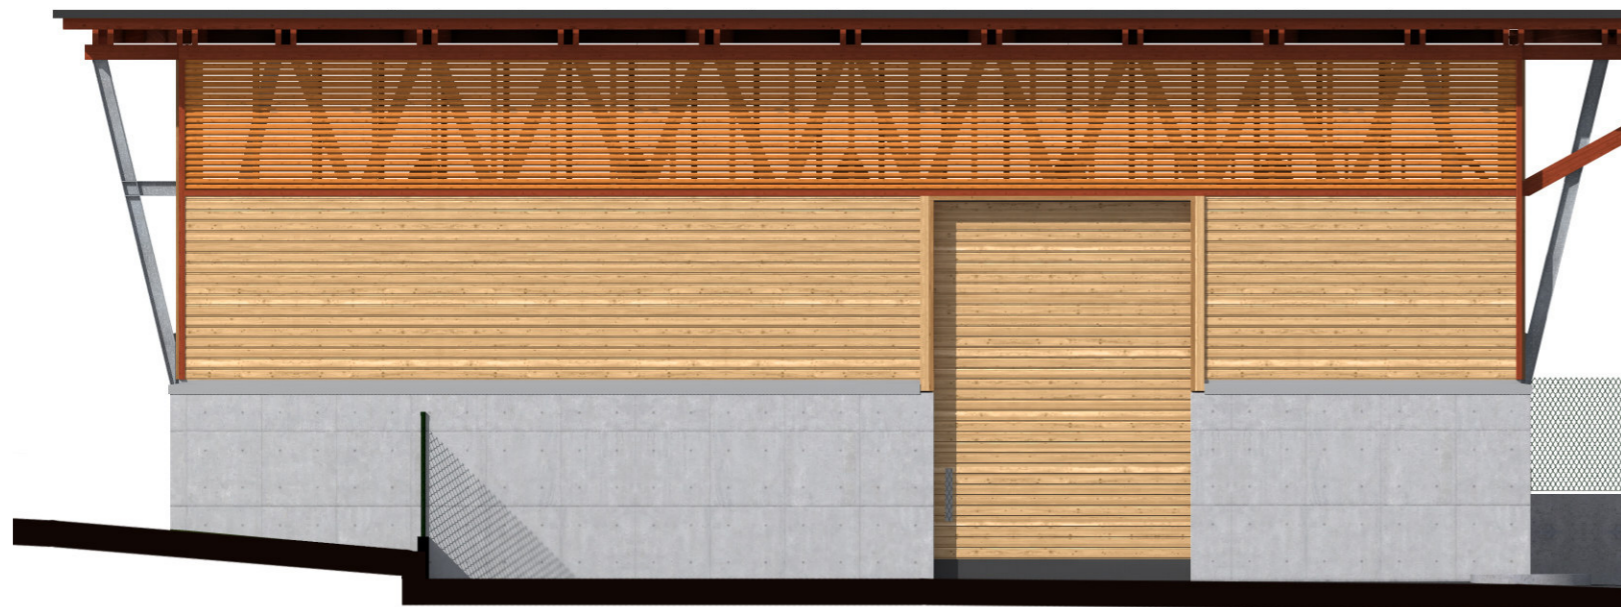


POHLED JIŽNÍ



Výkres č. **23**
0 1 2 3 4 5 6

STAVEBNĚ-TECHNICKÉ ŘEŠENÍ - SO1
POHLEDY - BAREVNÉ ŘEŠENÍ

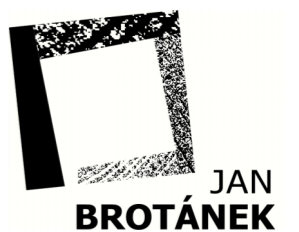

SKLADOVACÍ HALA - CHRÁST č. par. 42/2

(okr. PB)

MgA. Jan Brotánek ČKA 03423
architektonický ateliér

Investor:

obec Chrást, tel.: 725 022 738

Náměstí 18, 262 42 Rožmitál p.Tř.
 e-mail: atelier@brotanek.com
 IČ: 4807 2851
 číslo zakázky: 01DPS/2015

Stupeň projektu: DPS

ČÁST D.1.1.b

IX/2015

Zpracovatel částí:
 MgA. Jan Brotánek - architektonický ateliér

Autor:
 MgA. Jan Brotánek, tel. 777 221 015

Vypracoval:
 Ing. arch. Jan Karel, tel. 776 182 712

Odpovědný projektant:
 MgA. Jan Brotánek - ČKA 03423