


Jedn.Č.	KS	Označení	Šírka	Výška	Délka	PODL	ČSTR
42	1	Onějský kříž 1	16,0	16,0	7,205	HS	01
43	1	Onějský kříž 1	16,0	16,0	7,205	HS	01
44	1	Kříž pod lucernou	20,0	18,0	1,880	HS	01
45	1	Vzpěra	20,0	16,0	5,801	HS	01
46	1	Vzpěra	18,0	16,0	3,713	HS	01
47	1	Vodorovná vzpěra	16,0	16,0	1,924	HS	01
48	1	Vzpěra	18,0	16,0	3,713	HS	01
49	1	Vodorovná vzpěra	16,0	16,0	1,924	HS	01
50	1	Vzpěra	20,0	16,0	5,801	HS	01
51	4	Kleština	16,0	4,0	2,028	HS	01
52	1	Vzpěra	14,0	16,0	2,443	HS	01
53	1	Sloupek	16,0	16,0	0,861	HS	01
54	1	Hlavní sloup	18,0	18,0	9,760	HS	01
55	1	Hlavní sloup	18,0	18,0	9,760	HS	01
56	1	Sloupek	16,0	16,0	0,861	HS	01
57	1	Vzpěra	14,0	16,0	2,443	HS	01
58	2	Vzpěra	14,0	14,0	1,562	HS	01
58	2	Vzpěra	14,0	14,0	1,562	HS	01

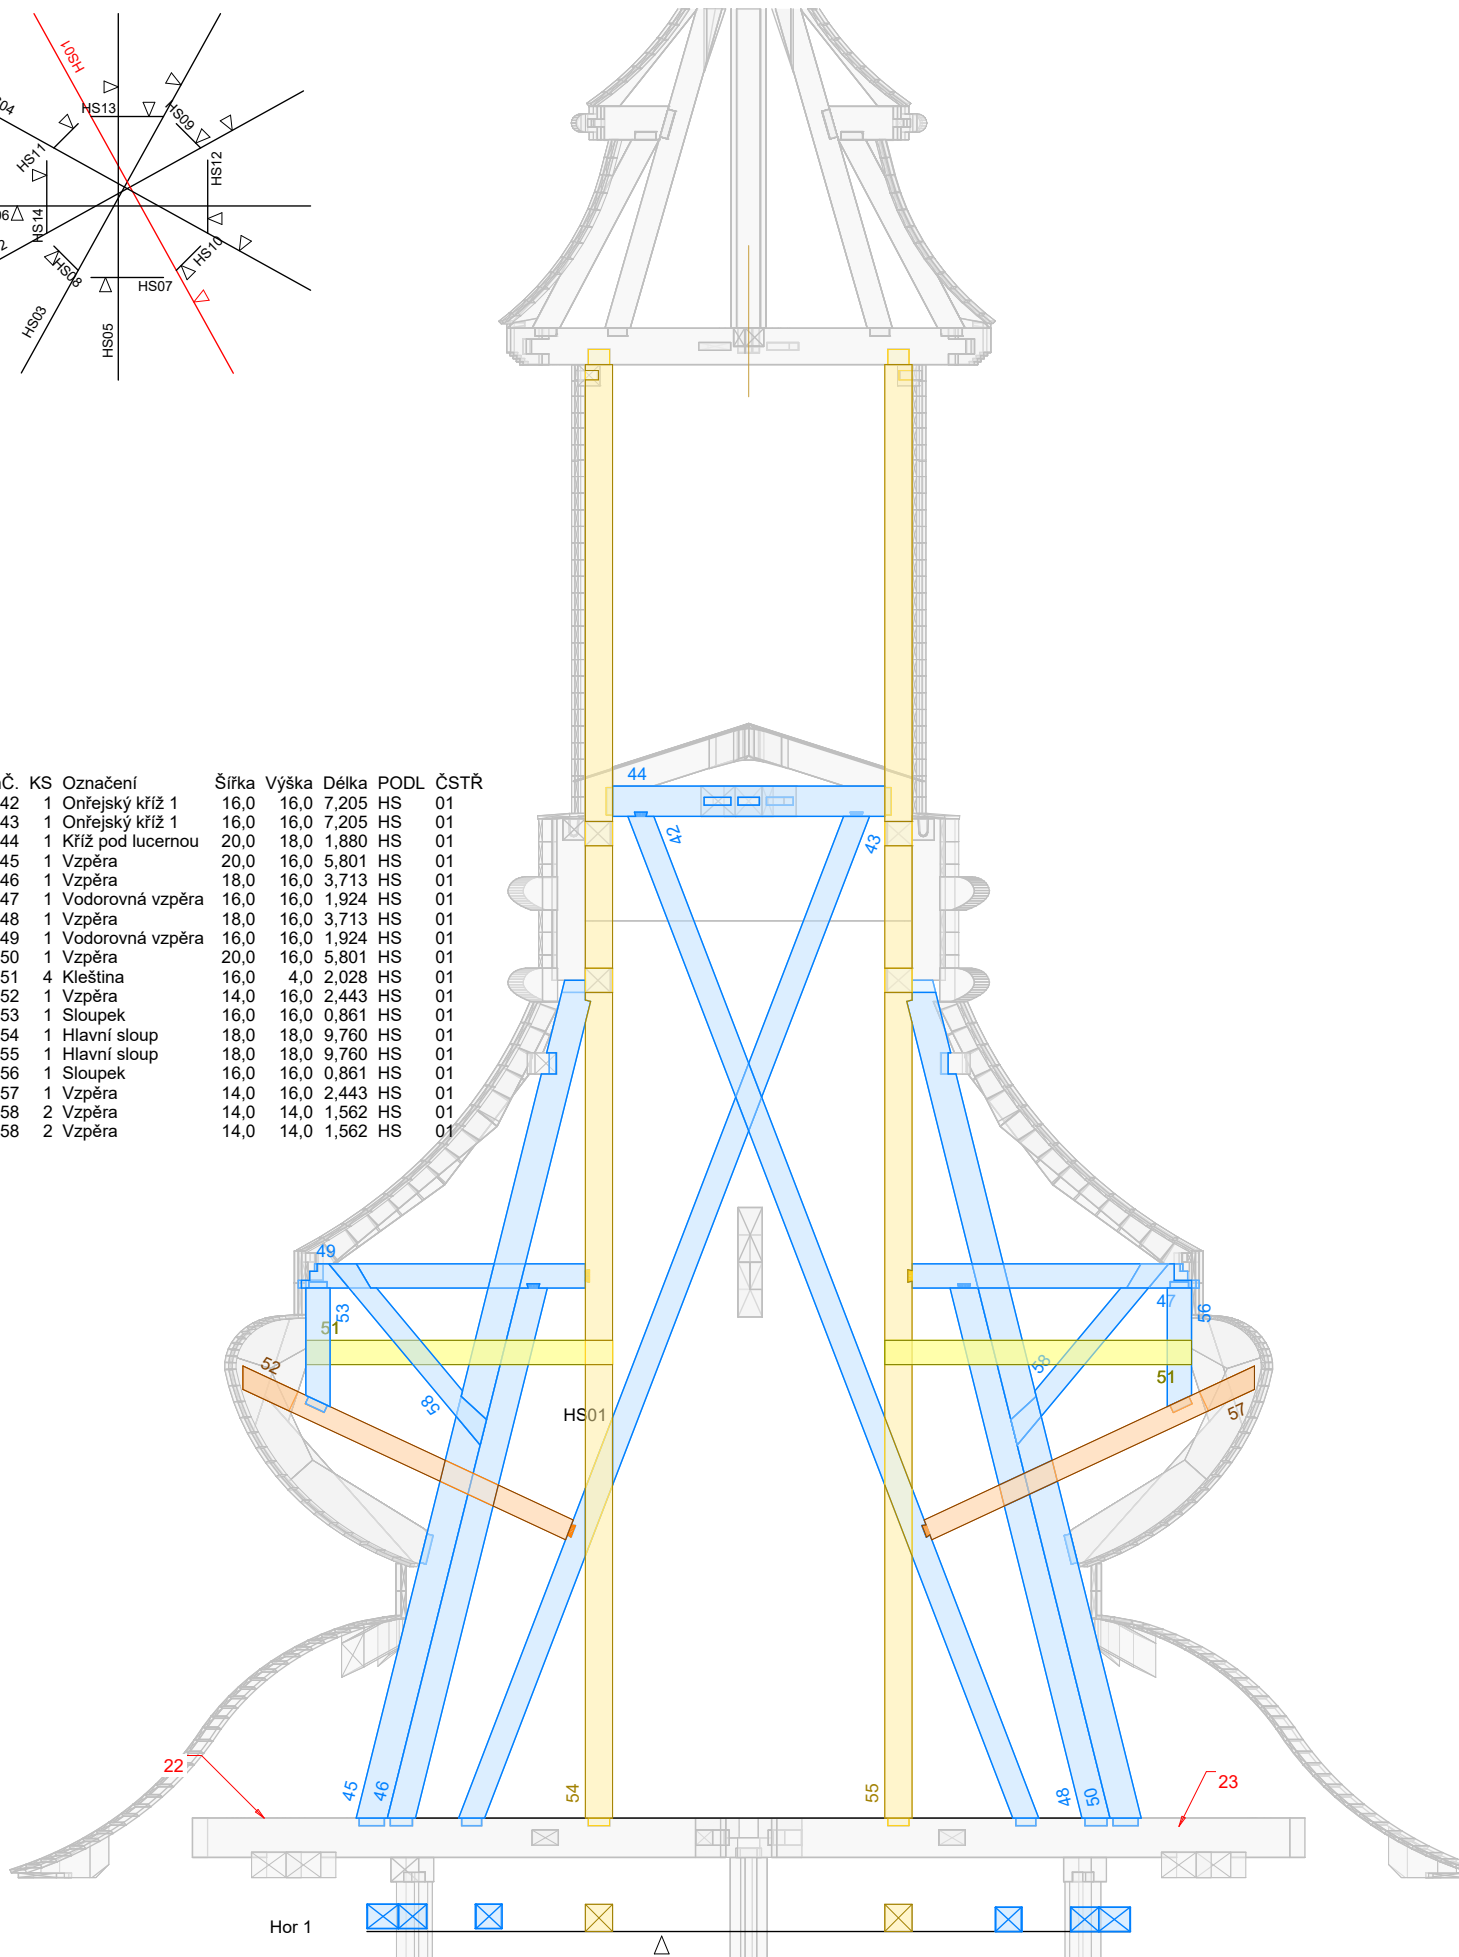

Projekt: Kostel Zvěstování Panny Marie	Místo: Šternberk	Zpracoval: Jiří Bartoš SEMACZ	tel: 608 680 809 www.SEMACZ.cz
Podlaží: Hlavní sloupy		31.01.2021	
Stěna/Konstrukční rovina: 01	Číslo prvku: 0	M : 1 : 50.00	