


JednČ.	KS	Označení	Šířka	Výška	Délka	PODL	ČSTR
59	1	Onřejský kříž 2	16,0	16,0	6,365	HS	02
60	1	Onřejský kříž 2	16,0	16,0	6,365	HS	02
61	1	Vzpěra	14,0	16,0	2,580	HS	02
62	1	Kříž pod lucernou	20,0	18,0	0,900	HS	02
63	1	Kříž pod lucernou	20,0	18,0	0,900	HS	02
64	1	Vzpěra	20,0	16,0	5,801	HS	02
65	1	Vzpěra	18,0	16,0	3,713	HS	02
66	1	Vodorovná vzpěra	16,0	16,0	1,924	HS	02
67	1	Vzpěra	18,0	16,0	3,713	HS	02
68	1	Vodorovná vzpěra	16,0	16,0	1,924	HS	02
69	1	Vzpěra	20,0	16,0	5,801	HS	02
70	4	Kleština	16,0	4,0	2,028	HS	02
71	1	Sloupek	16,0	16,0	0,861	HS	02
72	1	Hlavní sloup	18,0	18,0	9,760	HS	02
73	1	Hlavní sloup	18,0	18,0	9,760	HS	02
74	1	Sloupek	16,0	16,0	0,861	HS	02
75	1	Vzpěra	14,0	16,0	2,580	HS	02
76	2	Vzpěra	14,0	14,0	1,562	HS	02

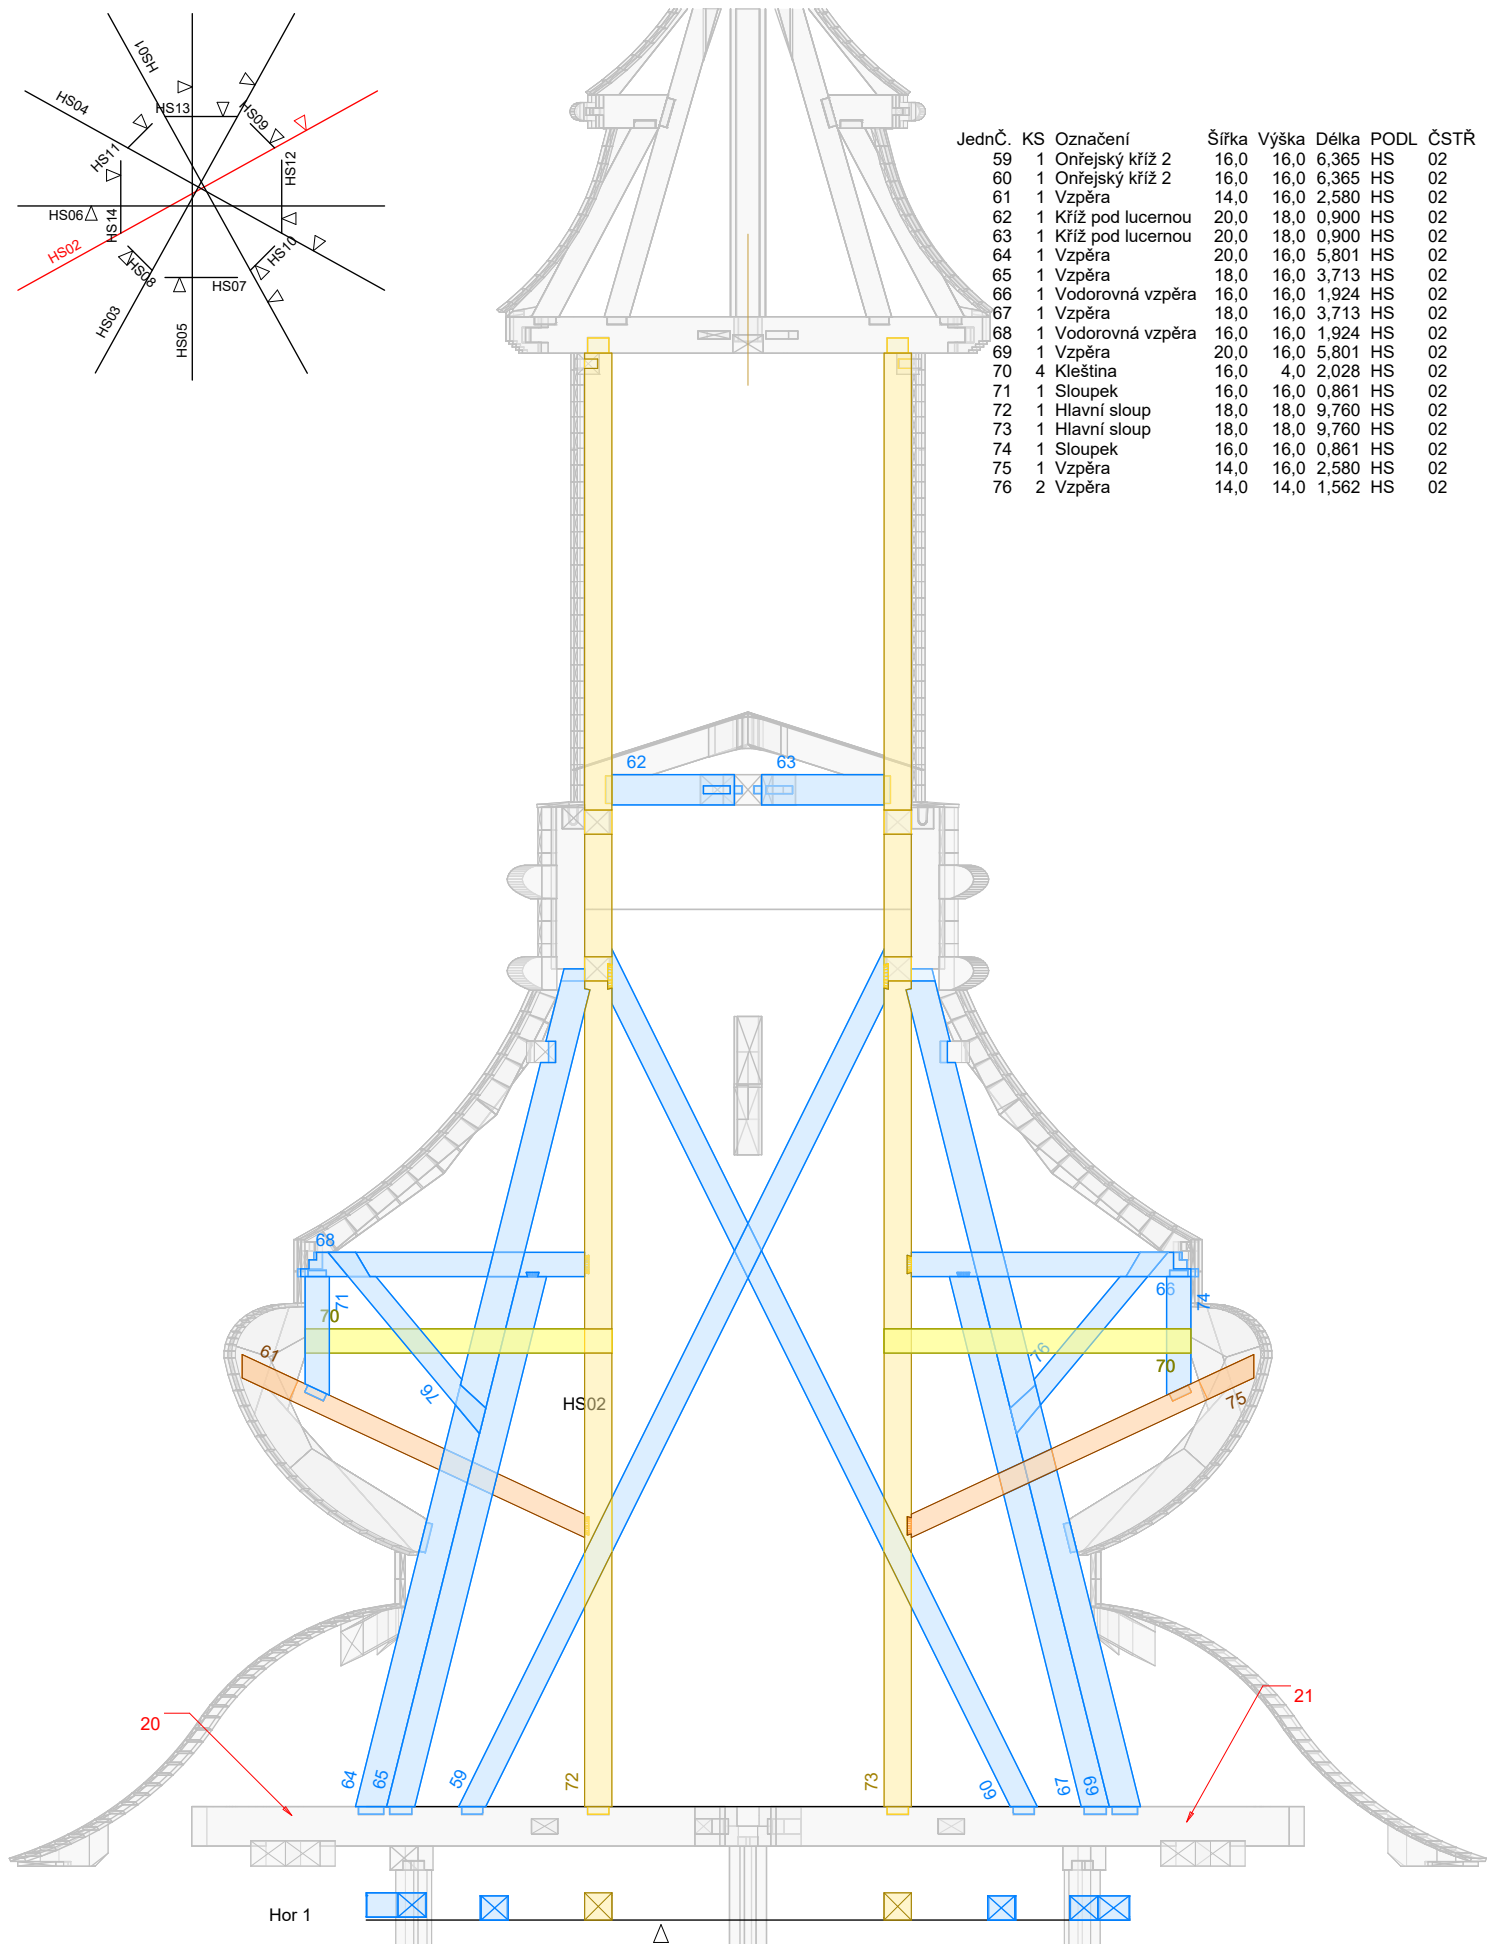

Projekt: Kostel Zvěstování Panny Marie	Místo: Šternberk	Zpracoval: Jiří Bartoš SEMACZ	tel: 608 680 809 www.SEMACZ.cz
Podlaží: <b>Hlavní sloupy</b>	Číslo prvku: <b>0</b>	31.01.2021	
Stěna/Konstrukční rovina: <b>02</b>	M : 1 : 50,00		