


PŮDORYS 1.NP - OBJEKT SO2

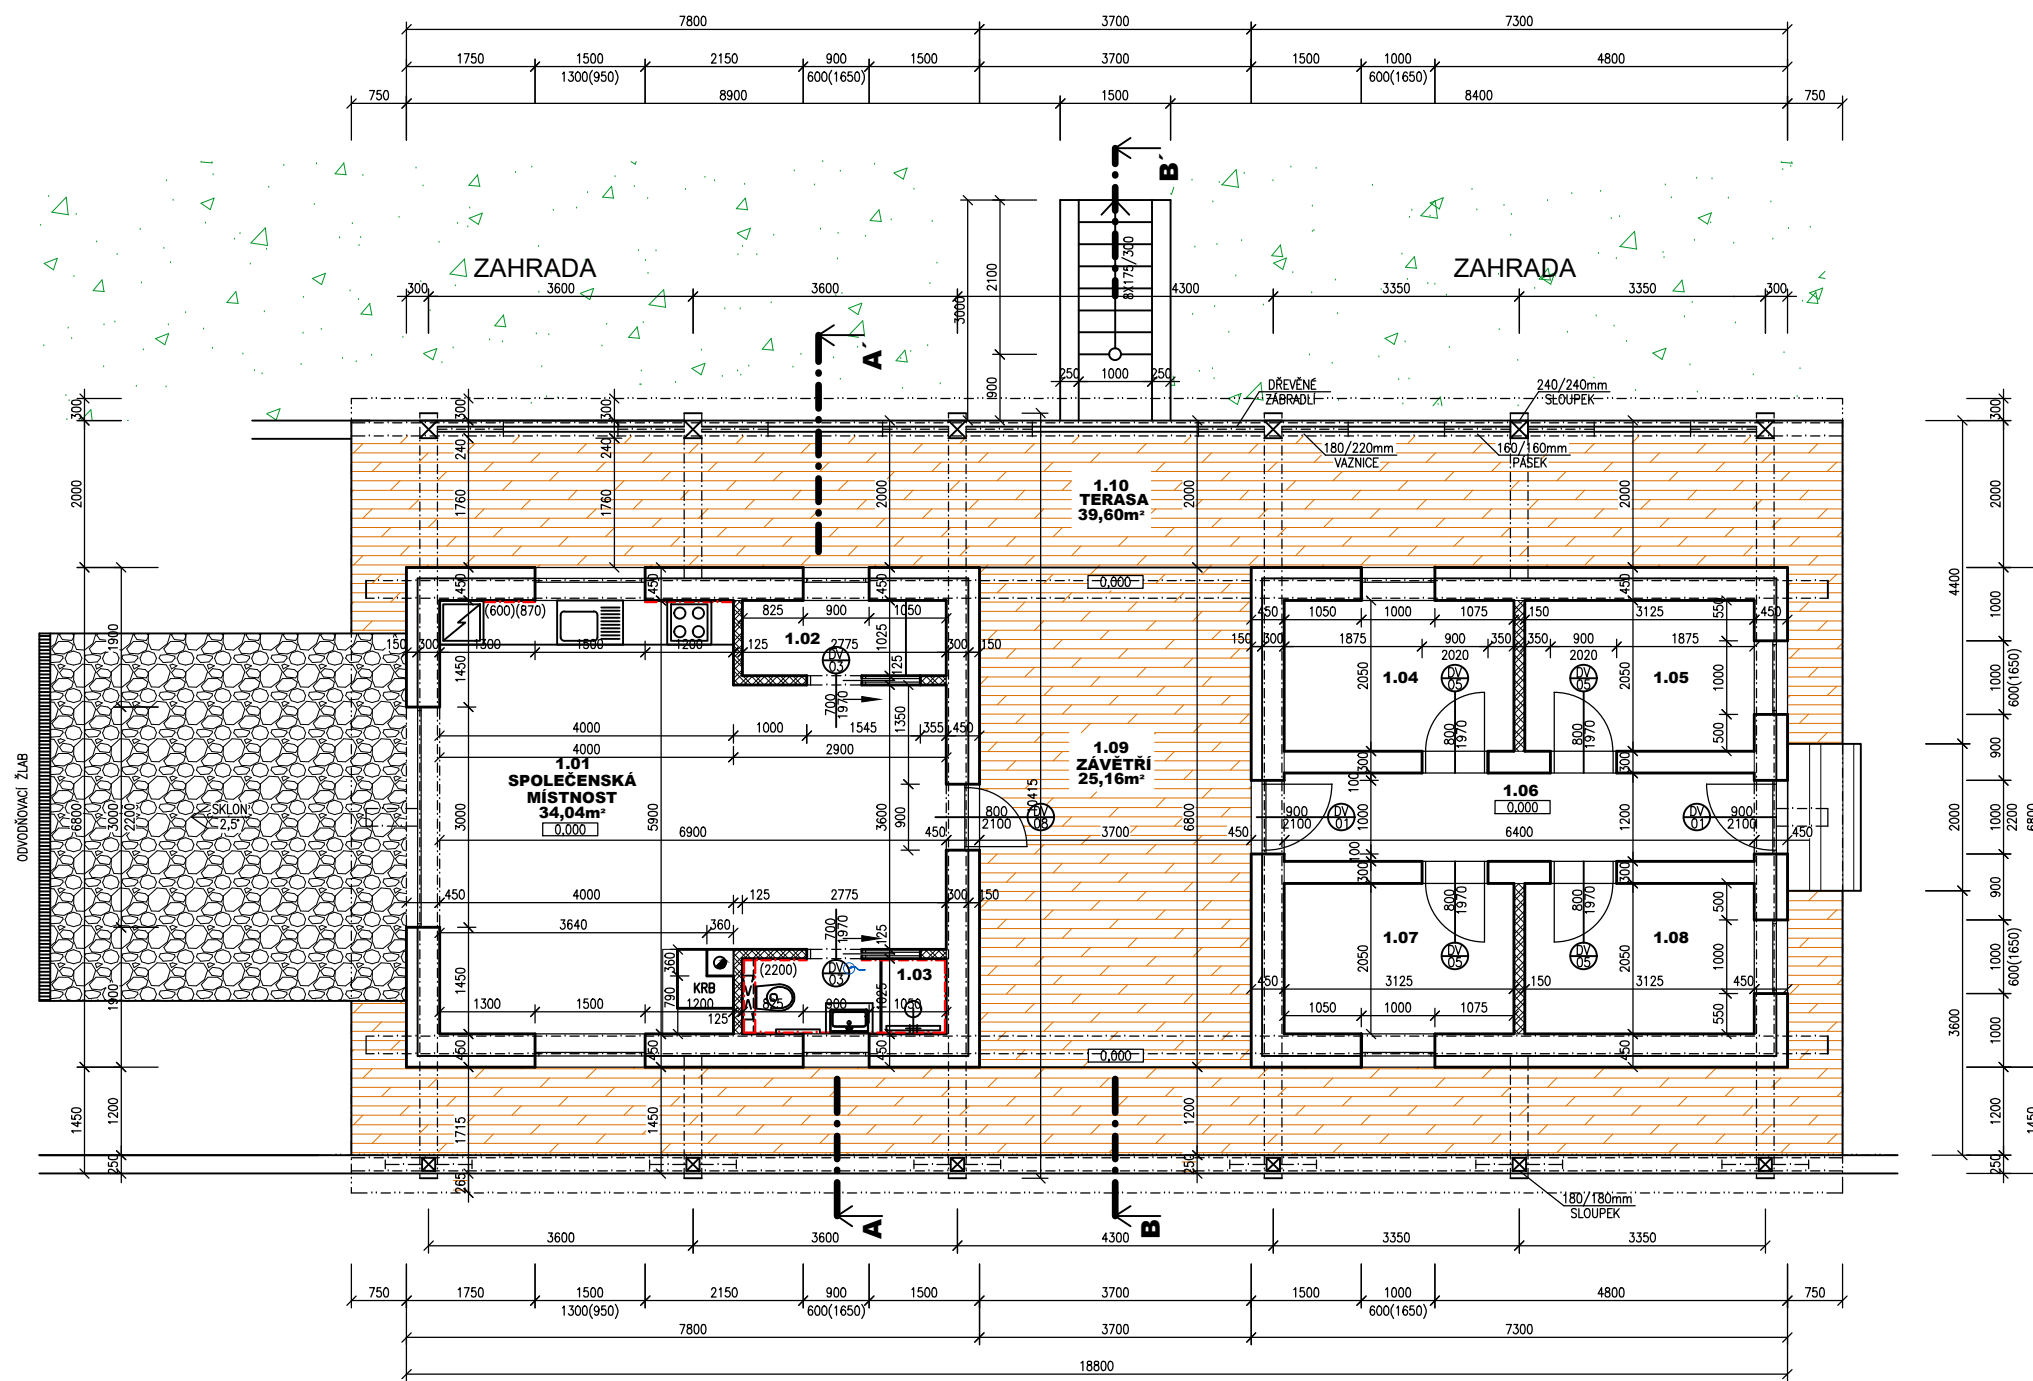

LEGENDA MATERIÁLŮ

- Dřevěná roubená konstrukce (BSH profil dle zvoleného výrobce)
- Porothem 44 T Profi 440 mm
- Porothem 14 Profi 140 mm
- Porothem 11,5 Profi 115 mm
- Styrodur 4000 CS tl. 100 mm
- PŘÍJEZDOVÁ CESTA
- ZATRAVNĚNÁ PLOCHA
- DŘEVĚNÉ PRAŽCE
- TERASA

LEGENDA MÍSTNOSTÍ SO2
LEGENDA STAVEBNÍCH ÚPRAV

č.m.	název místnosti	plocha (m ²)	sv. výška (m)	podlaha	pozn. podl.	povrchy stěn	stropy	pozn. stěny
1.01	SPOL. MÍSTNOST	34,04	2,500	epoxidová stěrka		vnitřní malba kuchyňský obklad	vnitřní malba	v. 600 mm obklad
1.02	TECH. MÍSTNOST	2,84	2,500	keramická dlažba		vnitřní malba	vnitřní malba	
1.03	KOUPELNA	2,84	2,500	keramická dlažba		vnitřní malba keramický obklad	vnitřní malba	v. 2200 mm obklad
1.04	POKOJ PRO HOSTY	6,40	2,500	keramická dlažba		vnitřní malba	vnitřní malba	
1.05	SKLAD	6,40	2,500	keramická dlažba		vnitřní malba	vnitřní malba	
1.06	CHODBA	7,68	2,500	keramická dlažba		vnitřní malba	vnitřní malba	
1.07	PRACOVNA	6,40	2,500	keramická dlažba		vnitřní malba	vnitřní malba	
1.08	PRACOVNA	6,40	2,500	keramická dlažba		vnitřní malba	vnitřní malba	
1.09	ZÁVĚTRÍ	25,16	-	dřevěná prkna				
1.10	TERASA	69,91	-	dřevěná prkna				

POZNÁMKA

- DILATOVAT K-CE PODLAH OD STĚN (5 - 10mm EPS, MIRELON)
- BAREVNÉ ŘEŠENÍ A STRUKTURA OMÍTKY BUDOU ŘEŠENY V REALIZAČNÍ DOKUMENTACI
- PROSTORY S MOKRÝM PROVOZEM BUDOU OPATŘENY POD OBKLADY A DLAŽBY HYDROIZOLAČNÍ STĚRKOU (např. MAPEI)
- HRANY ZDĚNÝCH K-CÍ OPATŘIT PODOMÍTKOVOU OCHRANNOU LIŠTOU
- VEŠKERÉ INTERIÉROVÉ PRVKY BUDOU SPECIFIKOVÁNY V REALIZAČNÍ DOKUMENTACI
- VEŠKERÉ STAVEBNÍ OTVORY BUDOU PŘED REALIZACÍ VÝPLNÍ ZAMĚŘENY
- PŘECHODY MATERIÁLŮ ZDIVA A SDK BUDOU OPATŘENY DVOJITOU PERLINKOU
- BETONOVÁ MAZANINA V PODLAHÁCH BUDE VYROVNÁNA SAMONIVELAČNÍ STĚRKOU
- VEŠKERÉ ZMĚNY V PROJEKTU BUDOU KONZULTOVÁNY S PROJEKTANTEM !!
- INVESTOR SOUHLASÍ S VÝŠKOU VENKOVNÍ POCHOZÍ PLOCHY 0,000 m



Tato dokumentace není prováděcí dokumentací, veškeré rozměry a skutečnosti je nutné prověřit před započítím stavebních prací.
Veškeré odchylky zjištěné v průběhu stavby je nutné konzultovat se zpracovatelem projektové dokumentace.

PROJEKTANT: Ing. Petr Mareček		
VYPRACOVAL: Ing. Klára Fenyková		
INVESTOR: SJM Haltmar Tomáš a Haltmarová Zdeňka, Krejčího 1195/49, Slatina, 627 00 Brno		
VENKOVSKÁ STAVENÍ MANSBERK	DATUM	03/2021
K.Ú. Sejfek(747131), par.č. st. 34, 394/11,394/21, 394/22, 396/1, 396/2, 396/3, 396/4, 396/7, 397/1, 397/2, st. 33/2, 592 62 Sejfek	FORMÁT	A2
	STUPĚN	DSP
	PROFESE	STAVBA
NÁZEV VÝKRESU	MĚŘÍTKO	ČÍSLO VÝKRESU
PŮDORYS 1.NP - OBJEKT SO2	1:50	D.1.1.13