


PŮDORYS 1.NP

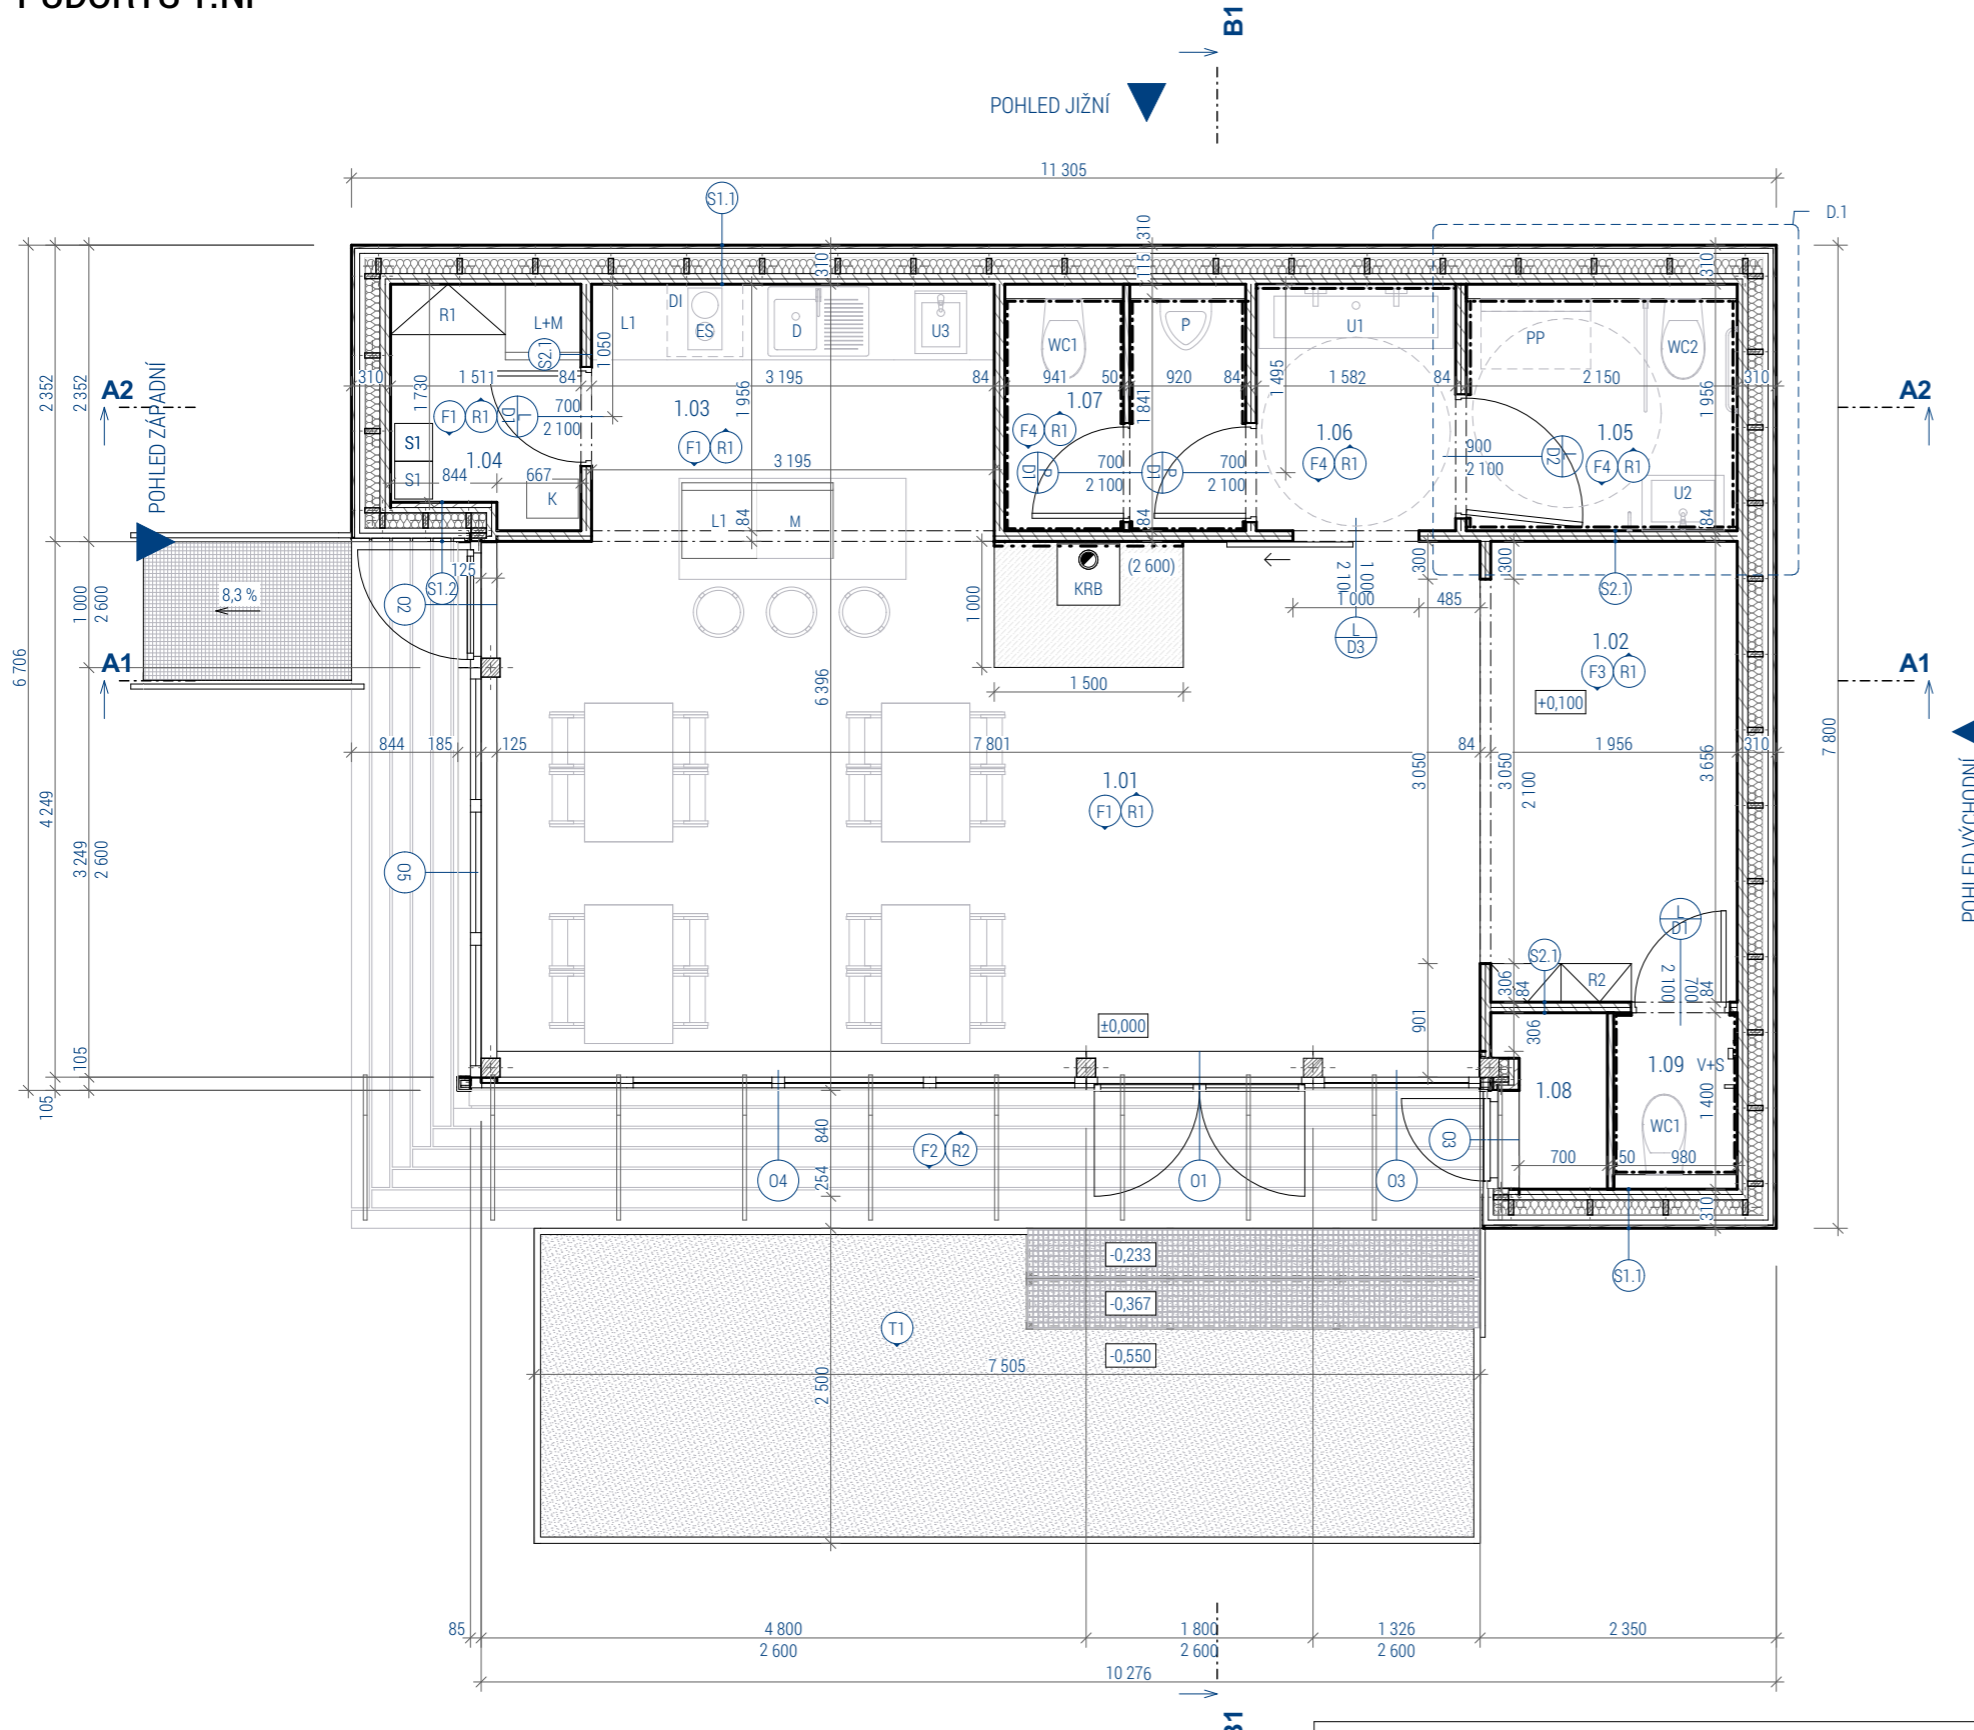

POHLED SEVERNÍ

POHLED JIŽNÍ

LEGENDA MATERIÁLŮ

- ŽELEZOBETON
- BETON PROSTÝ
- TEPELNÁ IZOLACE EPS
- TEPELNÁ IZOLACE MINERÁLNÍ VLNA
- TEPELNÁ IZOLACE EPS SOKL
- DŘEVĚNÉ KCE.
- SÁDROKARTON
- BETONOVÁ DLAŽBA
- DRCENÉ KAMENIVO FR. 4/8
- DRCENÉ KAMENIVO FR. 8/16
- DRCENÉ KAMENIVO FR. 16/32
- ŠTĚRKOPÍSEK FR. 0/8
- ZEMINA PŮVODNÍ
- ZEMINA ZÁSYPOVÁ
- HYDROIZOLACE
- NOPOVÁ FÓLIE
- NEHOŘLAVÁ DESKA - PLECH TL. 5 mm, BARVA ČERNÁ MATNÁ
- NEHOŘLAVÝ OBKLAD - PLECH TL. 5 mm, BARVA ČERNÁ MATNÁ
- KERAMICKÝ OBKLAD/OBKLODOVÁ PP DESKA

LEGENDA SKLADEB

- SKLADBY STĚN VIZ. VÝKRES SKLADEB KCÍ.
- SKLADBY STŘECH VIZ. VÝKRES SKLADEB KCÍ.
- SKLADBY PODLAH VIZ. VÝKRES SKLADEB KCÍ.
- VENKOVNÍ ZPEVNĚNÉ PLOCHY VIZ. VÝKRES SKLADEB KCÍ.
- VÝPLNĚ VNĚJŠÍCH OTVORŮ, VIZ. TABULKA SPECIFIKACE
- INTERIÉROVÉ DVEŘE, VIZ. TABULKA SPECIFIKACE

LEGENDA PRVKŮ

- WC1** ZÁCHODOVÁ MÍSA UZPŮSOBENÁ PRO OSOBY S OMEZENOU SCHŮPNOSTÍ ORIENTACE A POHYBU, DLE VÝBĚRU ARCHITEKTA
- WC2** STANDARDNÍ ZÁCHODOVÁ MÍSA, DLE VÝBĚRU ARCHITEKTA
- U1** MALÉ UMYVADLO UZPŮSOBENÉ PRO OSOBY S OMEZENOU SCHŮPNOSTÍ ORIENTACE A POHYBU, DLE VÝBĚRU ARCHITEKTA
- U2** VELKÉ UMYVADLO NA DESCE, DLE VÝBĚRU ARCHITEKTA
- U3** UMYVADLO NA RUCE PERSOJÁL PÁKOVÁ BATERIE, ZÁSObNÍK NA
- D** DŘEZ, DLE VÝBĚRU ARCHITEKTA
- P** PISOÁR, DLE VÝBĚRU ARCHITEKTA
- PP** PŘEBALOVACÍ PULT, DLE VÝBĚRU ARCHITEKTA
- KRB** KRBOVÁ KAMNA, DLE VÝBĚRU ARCHITEKTA
- K** ELEKTROKOTEL, VÝKON 12 kW
- ES** ELEKTRICKÁ DOUPLŮTYNKA
- DI** DIGESTOŘ
- L1** LEDNICE NÍZKÁ - POLOTŮVARY
- L+M** LEDNICE VYSOKÁ NÁPOJE + MRAŽÁK
- S1** ŠATNÍ SKŘÍŇ DĚLENÍ CIVILNÍ / PRAOVNÍ ODĚV
- R1** REGÁL NA BALENÉ POTRAVINY / NÁPOJE
- R2** SKŘÍŇ NA ÚKLIDOVÉ POMŮCKY
- V+S** VÝTOKOVÁ ARMATURA NA NAPOUŠTĚNÍ NÁDOBY NA ÚKLID, NÁSTĚNNÁ SPRCHA

TABULKA MÍSTNOSTÍ 1.NP			
Č.	NÁZEV MÍSTNOSTI	PLOCHA (m2)	POVRCH
1.01	PROSTOR KAVÁRNY	34,03	LAKOVANÁ PŘEKLIŽKA
1.02	PODIUM	7,43	LAKOVANÁ PŘEKLIŽKA
1.03	PRACOVNÍ PROSTOR	6,52	LAKOVANÁ PŘEKLIŽKA
1.04	PŘEVLEKÁRNA/SKLAD	2,72	KERAMICKÁ DLAŽBA
1.05	WC ŽENY + INVALIDÉ	3,96	KERAMICKÁ DLAŽBA
1.06	UMÝVÁRNA	3,01	KERAMICKÁ DLAŽBA
1.07	SKLAD	3,52	KERAMICKÁ DLAŽBA
1.08	SKLAD	1,20	KERAMICKÁ DLAŽBA
1.09	WC + VÝLEVKA	1,26	KERAMICKÁ DLAŽBA

PROJEKT

"PARK NA DÍVČÍCH HRADECH"
 parc. č. 917 a 918/7
 k.ú. Smíchov

INVESTOR

Městská část Praha 5
 nám. 14 října č. 4, Praha 5
 IČ 00063631

ARCHITEKT

Vision for life s.r.o.
 Korunní 1167/43,
 120 00, Praha 2
 IČ 037 98 542

PROJEKTANT

MOTION construction s.r.o.
 Karlovarská 284, Lubenec 437 83
 T: 724 737 740
 E: studio@mo-co.cz




VYPRACOVAL


Petr Jandák

ZODPOVĚDNÝ PROJEKTANT

Ing. Jiří Dvořák, ČKAIT 0013777

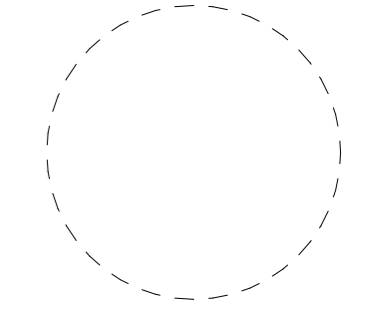

± 0,000 = XXX.XXX m n.m.

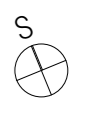

STUPEŇ
 DUR+DSP
 ČÁST
 D.1.1 ARCHITEKTONICKO STAVEBNÍ
 ŘEŠENÍ

VÝKRES
PŮDORYS 1.NP

DATUM	24.03.2020	REVIZE	
MĚŘÍTKO	1:60	PARÉ	
ČÍSLO VÝKRESU	D.1.1.4		