



ŘEZY A1 A B1

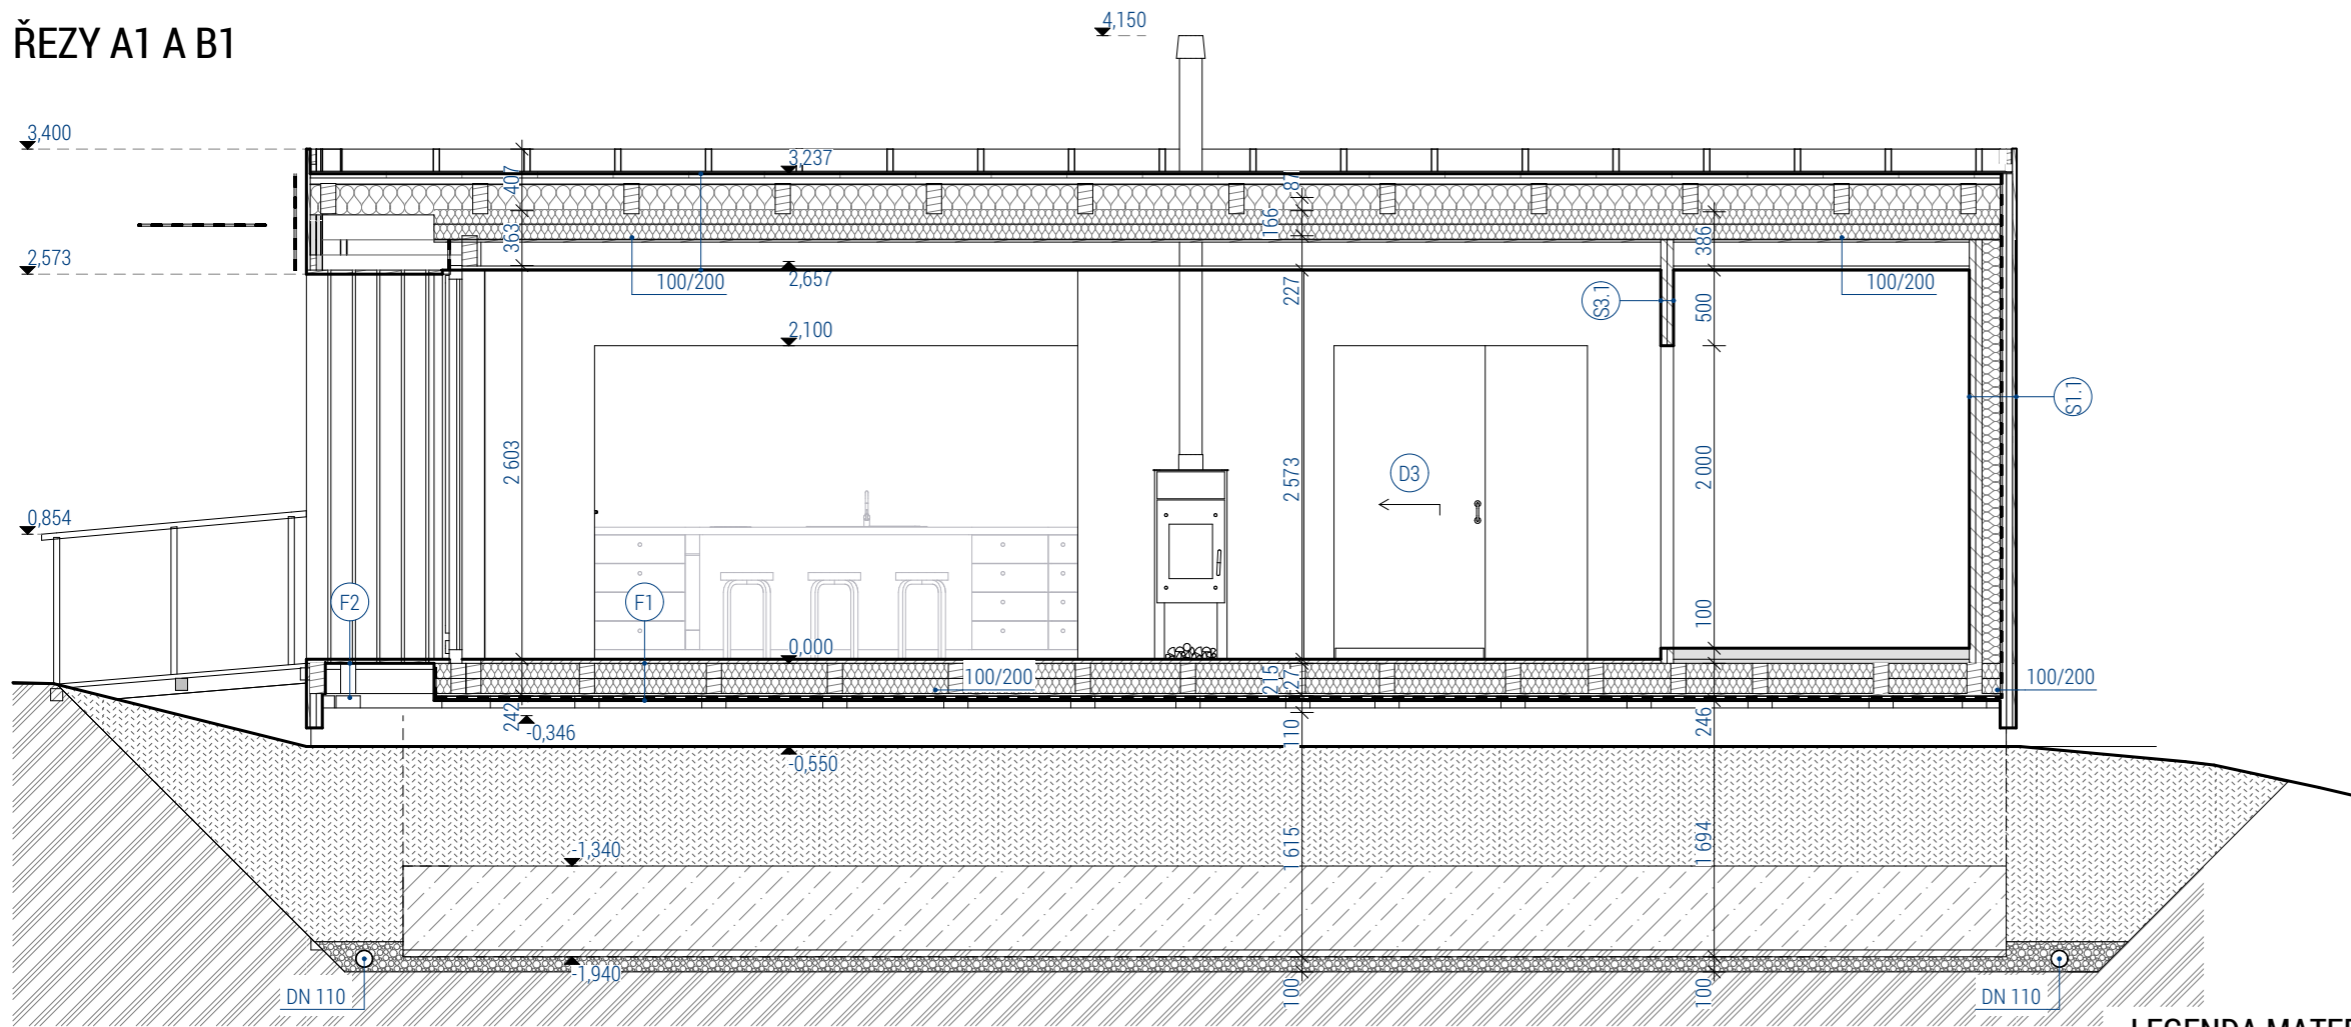

ŘEZ B1

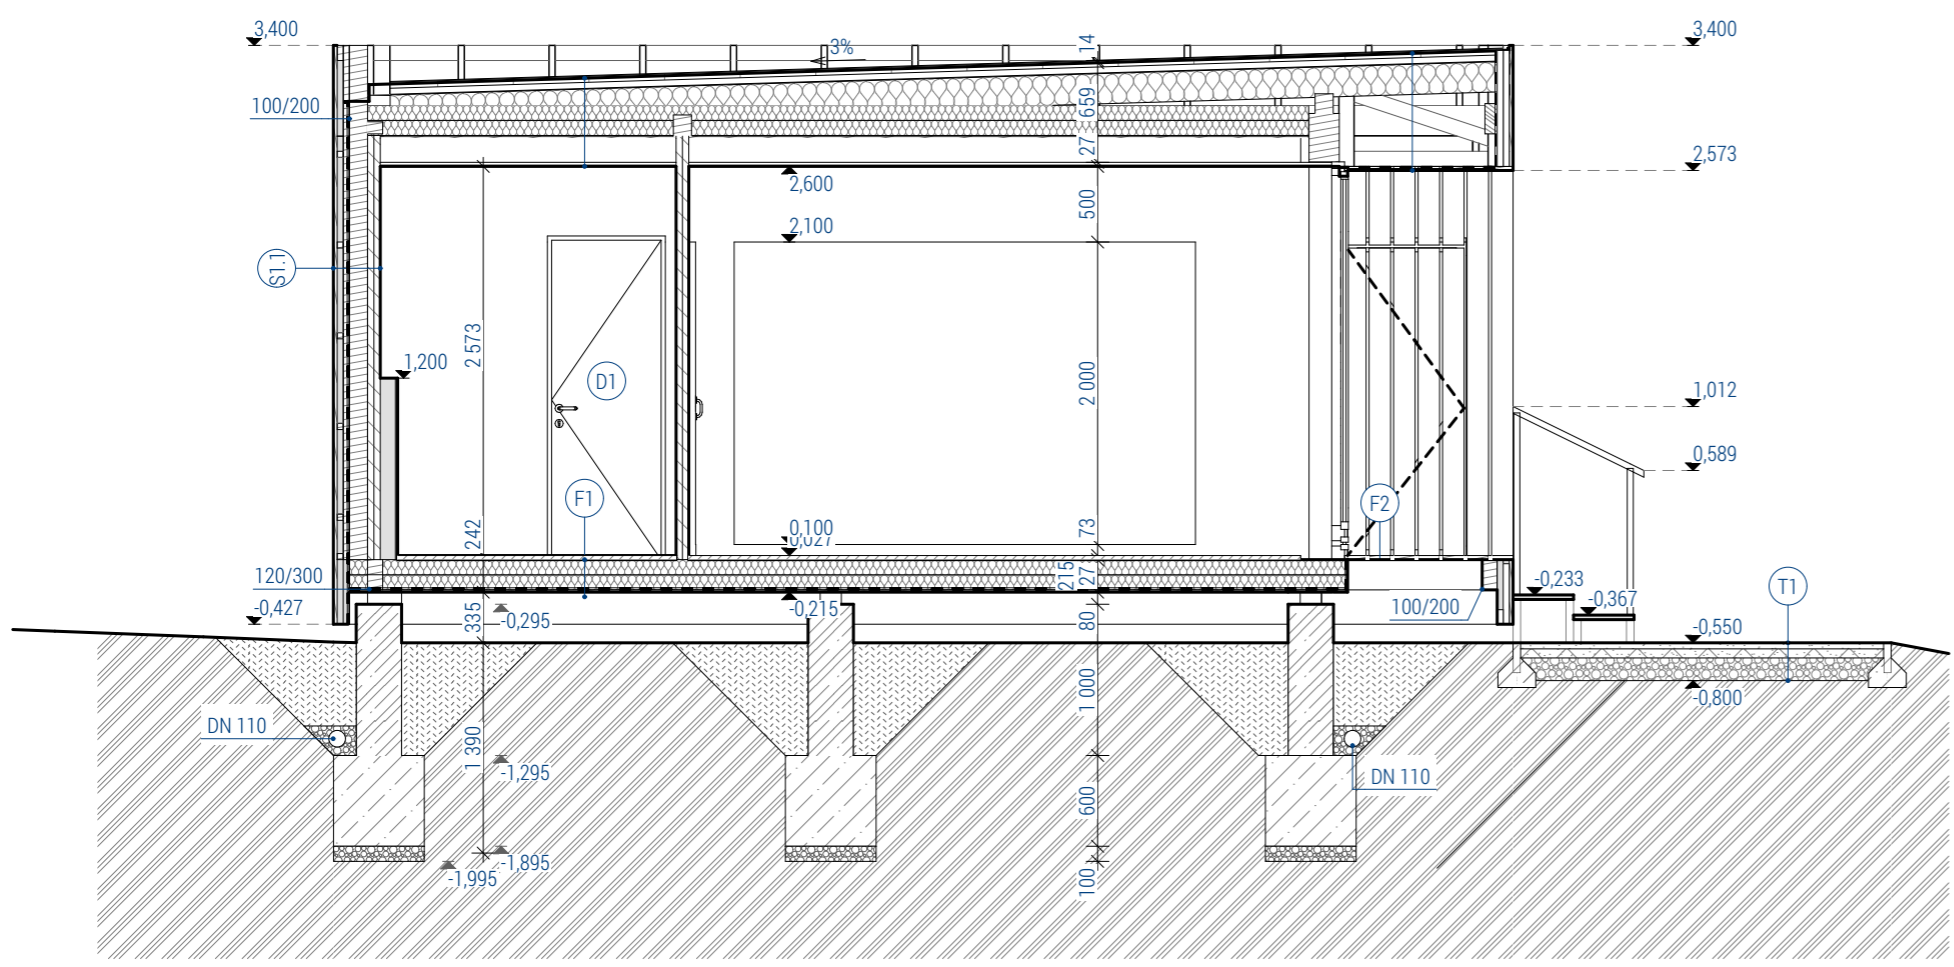

LEGENDA MATERIÁLŮ

- ŽELEZOBETON
- BETON PROSTÝ
- TEPELNÁ IZOLACE EPS
- TEPELNÁ IZOLACE MINERÁLNÍ VLNA
- TEPELNÁ IZOLACE EPS SOKL
- DŘEVĚNÉ KCE.
- SÁDROKARTON
- BETONOVÁ DLAŽBA
- DRCENÉ KAMENIVO FR. 4/8
- DRCENÉ KAMENIVO FR. 8/16
- DRCENÉ KAMENIVO FR. 16/32
- ŠTĚRKOPÍSEK FR. 0/8
- ZEMINA PŮVODNÍ
- ZEMINA ZÁSYPOVÁ
- HYDROIZOLACE
- NOPOVÁ FÓLIE
- KERAMICKÝ OBKLAD/OBKLAOVÁ PP DESKA

LEGENDA SKLADEB

- SKLADEBY STĚN VIZ. VÝKRES SKLADEB KCÍ.
- SKLADEBY STŘECH VIZ. VÝKRES SKLADEB KCÍ.
- SKLADEBY PODLAH VIZ. VÝKRES SKLADEB KCÍ.
- VENKOVNÍ ZPEVNĚNÉ PLOCHY VIZ. VÝKRES SKLADEB KCÍ.
- VÝPLNĚ VNĚJŠÍCH OTVORŮ, VIZ. TABULKA SPECIFIKACE
- INTERIÉROVÉ DVEŘE, VIZ. TABULKA SPECIFIKACE

PROJEKT

"PARK NA DÍVČÍCH HRADECH"
 parc. č. 917 a 918/7
 k.ú. Smíchov

INVESTOR

Městská část Praha 5
 nám. 14 října č. 4, Praha 5
 IČ 00063631

ARCHITEKT

Vision for life s.r.o.
 Korunní 1167/43,
 120 00, Praha 2
 IČ 037 98 542

PROJEKTANT

MOTION construction s.r.o.
 Karlovarská 284, Lubenec 437 83
 T: 724 737 740
 E: studio@mo-co.cz




VYPRACOVAL

Petr Jandák

ZODPOVĚDNÝ PROJEKTANT

Ing. Jiří Dvořák, ČKAIT 0013777

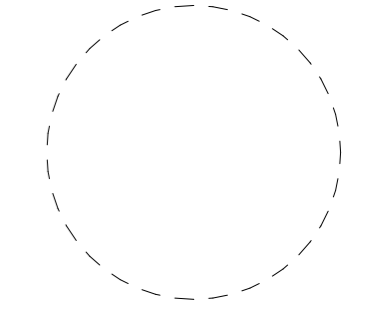

± 0,000 = XXX.XXX m n.m.

STUPEŇ
 DUR+DSP
 ČÁST
 D.1.1 ARCHITEKTONICKO STAVEBNÍ
 ŘEŠENÍ

VÝKRES
 ŘEZY A1 A B1

DATUM	24.03.2020	REVIZE	
MĚŘÍTKO	1:50	PARÉ	
ČÍSLO VÝKRESU	D.1.1.7		