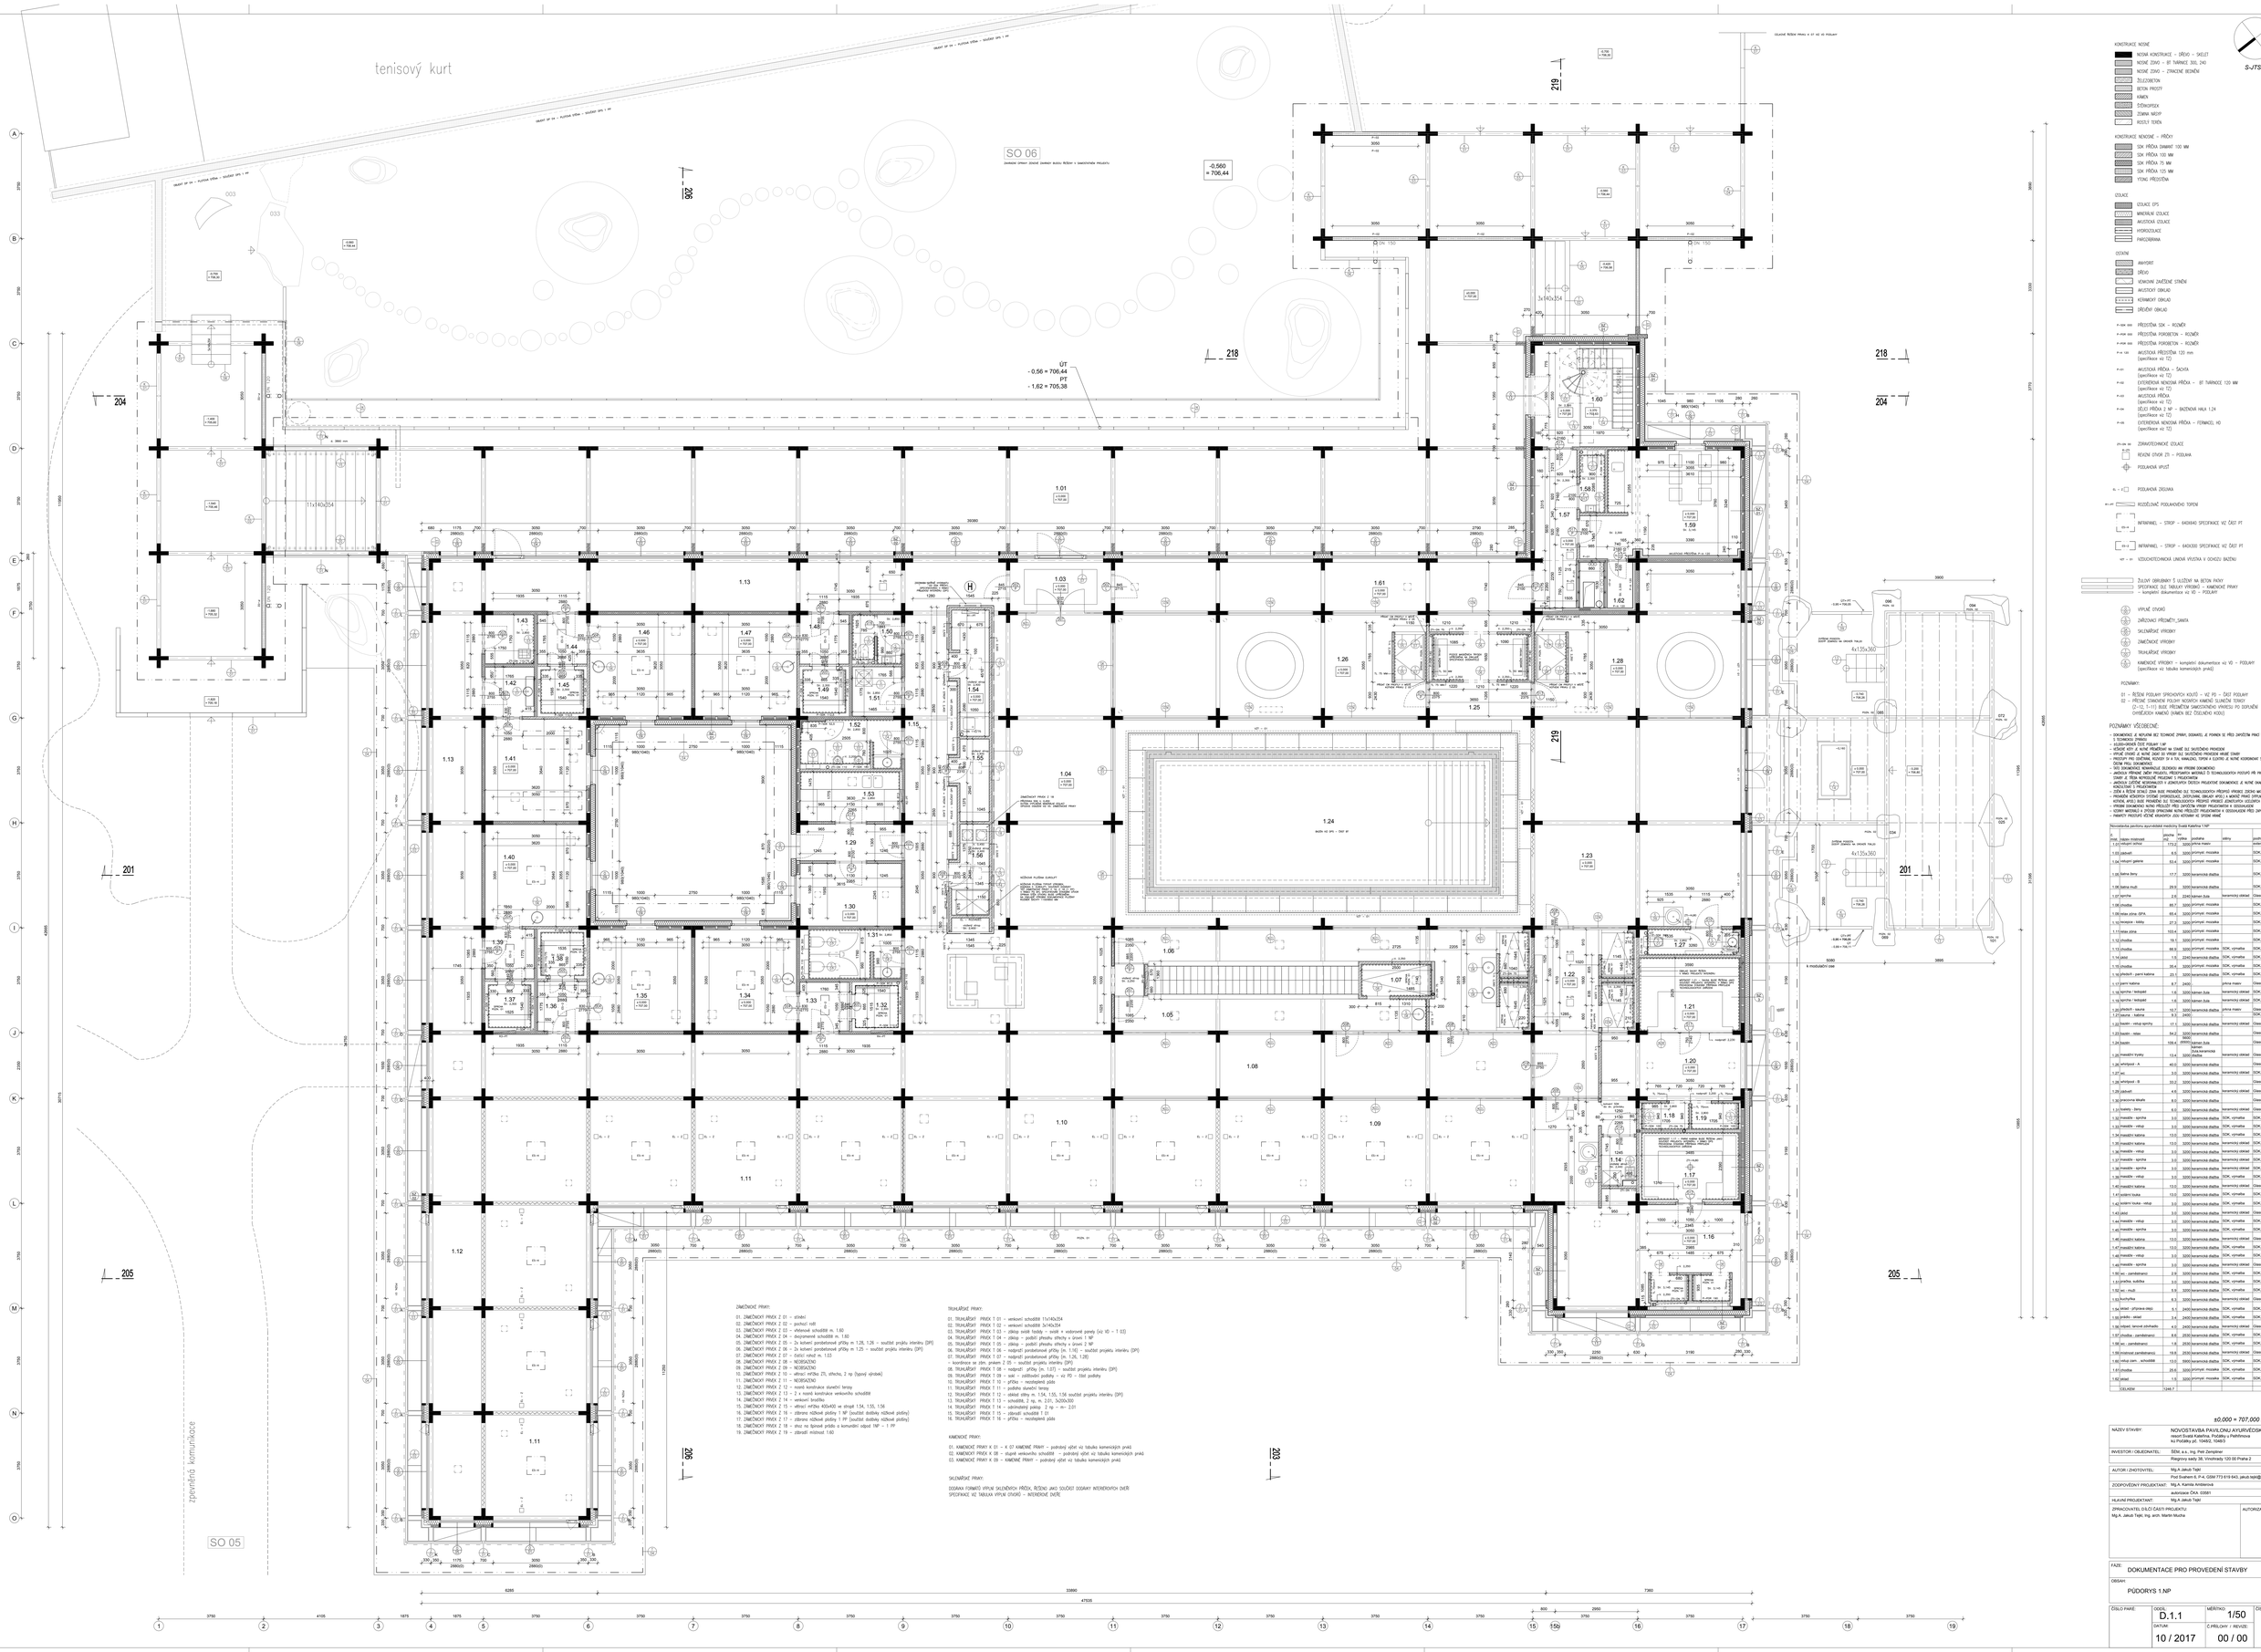
tenisový kurt
SO 06
SO 05
-0,560 = 706,44
ÚT - 0,56 = 706,44 PT - 1,62 = 705,38
1.01 1.02 1.03 1.04 1.05 1.06 1.07 1.08 1.09 1.10 1.11 1.12 1.13
1.14 1.15 1.16 1.17 1.18 1.19 1.20 1.21 1.22 1.23 1.24 1.25 1.26 1.27 1.28
1.29 1.30 1.31 1.32 1.33 1.34 1.35 1.36 1.37 1.38 1.39 1.40 1.41 1.42 1.43 1.44 1.45 1.46 1.47 1.48 1.49 1.50 1.51 1.52 1.53 1.54 1.55 1.56
1.57 1.58 1.59 1.60 1.61 1.62
11x140x254
4x135x360
3x140x354
ZMĚNOVÉ PRVKY:
01. ZMĚNOVÝ PRVEK Z 01 – stěnka
02. ZMĚNOVÝ PRVEK Z 02 – pochozí rošt
03. ZMĚNOVÝ PRVEK Z 03 – střešní schodiště m. 1.60
04. ZMĚNOVÝ PRVEK Z 04 – dvojpramenné schodiště m. 1.60
05. ZMĚNOVÝ PRVEK Z 05 – 2x kotevní pordstenové příčky m.1.28, 1.26 – součást projektu interiéru (DPI)
06. ZMĚNOVÝ PRVEK Z 06 – 2x kotevní pordstenové příčky m.1.25 – součást projektu interiéru (DPI)
07. ZMĚNOVÝ PRVEK Z 07 – čistící rohož m. 1.03
08. ZMĚNOVÝ PRVEK Z 08 – NEOBSAZENO
09. ZMĚNOVÝ PRVEK Z 09 – NEOBSAZENO
10. ZMĚNOVÝ PRVEK Z 10 – střecní mřížka ZS, střecha, 2 ks (typový výrobek)
11. ZMĚNOVÝ PRVEK Z 11 – NEOBSAZENO
12. ZMĚNOVÝ PRVEK Z 12 – nosná konstrukce sluneční terasy
13. ZMĚNOVÝ PRVEK Z 13 – 2 x nosná konstrukce venkovního schodiště
14. ZMĚNOVÝ PRVEK Z 14 – venkovní lavičky
15. ZMĚNOVÝ PRVEK Z 15 – střecní mřížka 400x400 ve stropě 1.54, 1.55, 1.56
16. ZMĚNOVÝ PRVEK Z 16 – zábrana nižšová příčka 1.16F (součást dodávky nižšové příčky)
17. ZMĚNOVÝ PRVEK Z 17 – zábrana nižšová příčka 1.19F (součást dodávky nižšové příčky)
18. ZMĚNOVÝ PRVEK Z 18 – otvor na špinavé prádlo a komunální odpad 1NP – 1.19F
19. ZMĚNOVÝ PRVEK Z 19 – zábradlí místnost 1.60
TRHLIŠŤOVÉ PRVKY:
01. TRHLIŠŤOVÝ PRVEK T 01 – venkovní schodiště 11x140x254
02. TRHLIŠŤOVÝ PRVEK T 02 – venkovní schodiště 3x140x354
03. TRHLIŠŤOVÝ PRVEK T 03 – zábrag ostění hradby – ocelé + vodorovné panely (viz 4D – T 03)
04. TRHLIŠŤOVÝ PRVEK T 04 – zábrag – podlití přesahu střechy v úrovni 1 NP
05. TRHLIŠŤOVÝ PRVEK T 05 – zábrag – podlití přesahu střechy v úrovni 2 NP
06. TRHLIŠŤOVÝ PRVEK T 06 – nadpraží pordstenové příčky (m. 1.16) – součást projektu interiéru (DPI)
07. TRHLIŠŤOVÝ PRVEK T 07 – nadpraží pordstenové příčky (m. 1.26, 1.28) – koordinace se pln. prvkem Z 05 – součást projektu interiéru (DPI)
08. TRHLIŠŤOVÝ PRVEK T 08 – nadpraží – příčky (m. 1.07) – součást projektu interiéru (DPI)
09. TRHLIŠŤOVÝ PRVEK T 09 – sok – podlahová podlahy – viz PD – část podlahy
10. TRHLIŠŤOVÝ PRVEK T 10 – prříčka – nezdvojená příčka
11. TRHLIŠŤOVÝ PRVEK T 11 – podlahová hrany
12. TRHLIŠŤOVÝ PRVEK T 12 – podlití stěny – 1.55, 1.56 součást projektu interiéru (DPI)
13. TRHLIŠŤOVÝ PRVEK T 13 – schodiště, 2 ks, m. 2.01, 3x200x300
14. TRHLIŠŤOVÝ PRVEK T 14 – odrážkového pásku – 2 ks, m – 2.01
15. TRHLIŠŤOVÝ PRVEK T 15 – zábradlí schodiště T 01 –
16. TRHLIŠŤOVÝ PRVEK T 16 – příčka – nezdvojená příčka
KAMENICKÉ PRVKY:
01. KAMENICKÝ PRVEK K 01 – K 07 KAMENNÉ PRVKY – podrobný výčet viz tabulka kamenických prvků
02. KAMENICKÝ PRVEK K 08 – stupně venkovního schodiště – podrobný výčet viz tabulka kamenických prvků
03. KAMENICKÉ PRVKY K 09 – KAMENNÉ PRVKY – podrobný výčet viz tabulka kamenických prvků
SKLENĚNÉ PRVKY:
DOSKOK FORMOU VÝPLNĚ SKLENĚNÝCH PŘÍČEK, ŘEŠENO JAKO SOUČÁST DOSKOKU INTERIÉROVÝCH DVEŘÍ SPECIFIKACE VIZ TABULKA VÝPLNÍ OTVORŮ – INTERIÉROVÉ DVEŘE
ZDIVO NOSNÉ – BT THERMIC 300, 240
ŽELEZOBETON
BETON PROSTÝ
KÁMEN
ŠTĚRKOPÍSEK
ZEMINA NÁSYPY
ASFALTY TENKÉ
SDK PŘÍČKA DIAMANT 100 MM
SDK PŘÍČKA 100 MM
SDK PŘÍČKA 125 MM
SDK PŘÍČKA 175 MM
YTONG PŘÍČKOVKA
EPS
MINERÁLNÍ IZOLACE
AKUSTICKÁ IZOLACE
HYDROIZOLACE
PAROZÁBRANA
ANHYDRIT
DŘEVO
VEMENOVÉ ZAVĚŠENÉ STROPY
AKUSTICKÝ OBKLAD
KERAMICKÝ OBKLAD
DŘEVĚNÝ OBKLAD
PŘÍSEDLOVÁ SDK – ROZMĚR
PŘÍSEDLOVÁ PORIOTEPLO – ROZMĚR
PŘÍSEDLOVÁ PORIOTEPLO – ROZMĚR
AKUSTICKÁ PŘÍSEDLOVÁ 120 mm (specifikace viz TZ)
AKUSTICKÁ PŘÍČKA – SACHTA (specifikace viz TZ)
EXTERIÉROVÁ NENOSNÁ PŘÍČKA – BT THERMIC 120 MM (specifikace viz TZ)
AKUSTICKÁ PŘÍČKA (specifikace viz TZ)
DĚLICÍ PŘÍČKA 2 NP – SKUTEČNÁ HALA 1.24 (specifikace viz TZ)
EXTERIÉROVÁ NENOSNÁ PŘÍČKA – FERMACELL HD (specifikace viz TZ)
ZDRAVOTECHNICKÉ IZOLACE
PEVNÝ STROP ZTI – PODLAHA
PODLAHOVÁ VPUST
PODLAHOVÁ ZÁSUVKA
ROZDĚLOVAČ PODLAHOVÉHO TOPENÍ
INFRAPANEL – STROP – 640X640 SPECIFIKACE VIZ ČÁST PT
INFRAPANEL – STROP – 640X300 SPECIFIKACE VIZ ČÁST PT
VZT – P VZDUCHOTECHNICKÁ UMOVÁ VÝUSTKA V OCHOZU BALKÓNU
ŽELEZNÝ OBRUBNÍK S LOŽENÍM NA BETON PROFY
SPECIFIKACE DLE TABULKY VÝPLNÍ OTVORŮ – KAMENICKÉ PRVKY – kompletní dokumentace viz VD – PODLAHY
VÝPLNĚ OTVORŮ
ZÁŘIVKOVÁ PŘÍSMĚTNÁ SVÍTIDLA
SKLENĚNÉ VÝROBKY
ZÁMEČNICKÉ VÝROBKY
TRUHLÁŘSKÉ VÝROBKY
KAMENICKÉ VÝROBKY – kompletní dokumentace viz VD – PODLAHY (specifikace viz tabulka kamenických prvků)
POZNÁMKY:
01 – ŘEŠENÍ PODLAHY SPRCHOVÝCH KOUTŮ – VIZ PD – ČÁST PODLAHY
02 – PŘESNÉ UMÍSTĚNÍ POLOHY NOSNÝCH KAMENÉ SLUNEČNÍ TENKÝ (Z–12, Z–11) BUDE PŘEDMĚTEM SAMOSTATNÉHO VÝKRESU PO ZOFUČENÍ CHYBĚJÍCÍCH KAMENÍ (VÝMĚN BEZ ČÍSLOVÁNÍ KÓDU)
POZNÁMKY VŠEOBECNÉ:
- DOKUMENTACE JE NEPLATNÁ BEZ TECHNICKÉ ZPRÁVY, DOSAHU, JE PODMÍNĚN SE PŘED ZAHÁJENÍM PRACÍ SEZNÁMIT S TECHNICKOU ZPRÁVOU
- KOLÁDU=ZNAČÍ ČÍSTÉ PODLAHY 1.NP
- VEŠKERÉ KÓTY JE NUTNÉ PŘEDEVŠÍM NA STAVBĚ OVĚŘIT SKUTEČNÉHO PROVEDENÍ
- PŘÍPADÉ STAVEBNÍ JE NUTNÉ ZNAČ SO VŠECHNY OLE SKUTEČNÉHO PROVEDENÍ HRUBÉ STAVBY
- PRODUKTY PRO DOPLŇUJÍCÍ TECHNOLOGICKÉ ZAŘÍZENÍ (VZT, ELEKTRO, ZDRAVOTECHNIKA) JE NUTNÉ KOORDINOVAT S PŘÍSLUŠNÝMI ČÁSTMI PROJ. DOKUMENTACE
- VEŠKERÉ ZMĚNY A ODCHYLKY OLE SKUTEČNÉHO PROVEDENÍ JE NUTNÉ KOORDINOVAT S PŘÍSLUŠNÝM ČÁSTMI PROJ. DOKUMENTACE
- SVĚ DOKUMENTACE NEOBSAHUJE ÚDAJŮ, KTERÉ JSOU OBCHODNÍM TAJEMSTVÍM
- JAKÉKOLI ZMĚNY NEBO ODCHYLKY OD PROJEKTU MUSÍ BÝT PŘEDEM ODSOUHLASENY ZHOTOVITELEM
- PŘI VÝBĚRU DODAVATELŮ TECHNOLOGICKÝCH ZAŘÍZENÍ DOPORUČUJEME DODAVATELE O TECHNOLOGICKÝCH POSTUPU PŘI PROVÁDĚNÍ STAVBY JE TŘEBA NEPRODLEUŽE PROJEKTANT S PROJEKTANTEM
- JAKÉKOLI ZJEVNÉ NESOUHLASY V JEDNOTLIVÝCH ČÁSTECH PROJEKTOVÉ DOKUMENTACE JE NUTNÉ OKAMŽITĚ NAHLÁSIT S PROJEKTANTEM
- ZEĎ A ŠKÁRA SCHÁZ ZDIVA BUDE PROVÁDĚNA DLE TECHNOLOGICKÝCH PŘEDPISŮ VÝROBCE ZDICHO MATERIÁLU
- PROVEDEN VÝROBCEM SYSTÉMU DOPORUČUJEME ZHOTOVENÍ ZKUŠEBNÍ PLOCHY PŘED ZAHÁJENÍM VLASTNÍCH PRACÍ
- KTERÉ JSOU NUTNÉ PROVÁDĚT DLE TECHNOLOGICKÝCH PŘEDPISŮ VÝROBCE JEDNOTLIVÝCH KONSTRUKCÍ SYSTÉMŮ A PRO
- VEŠKERÉ ZMĚNY A ODCHYLKY OD PROJEKTU MUSÍ BÝT PŘEDEM ODSOUHLASENY ZHOTOVITELEM
- VZORY MATERIÁLŮ A DÍLŮ SE SCHVALUJÍ NUTNÉ PŘEDLOŽIT PROJEKTANTOVI K VYJÁDŘENÍ PŘED ZAHÁJENÍM VÝROBY
- PARAPETY PŘEDSTAVY VČETNĚ KRAJNÍCH ZDÍ NUTNÉ OBKLÁDAT VČ. SPÁDU VENKU
Rozvaděčová jednotka stavebního bodu Kateřina 1.NP
č.	zkratka	druh	šířka	počet	dělby	zvolený
1.01	atelier-mobiwall	172,2	3200	přírodní mramor		exkluzivový SDK
1.02	zádveří	8,5	3200	přírodní mozaika		SDK, výmalba
1.03	relaxační galerie	83,4	3200	přírodní mozaika		SDK, výmalba
1.04	šatna ženy	17,7	3200	keramická dlažba		SDK, výmalba
1.05	šatna muži	29,9	3200	keramická dlažba		SDK, výmalba
1.07	sprcha	2,6	2240	kámen. žula	keramický obklad	Glasroc, tmel, výmalba
1.08	chodba	85,7	3200	přírodní mozaika		SDK, výmalba
1.09	relax zóna SPA	85,4	3200	přírodní mozaika		SDK, výmalba
1.10	recepce - lobby	27,3	3200	přírodní mozaika		SDK, výmalba
1.11	relax zóna	103,4	3200	přírodní mozaika		SDK, výmalba
1.12	chodba	19	3200	přírodní mozaika		SDK, výmalba
1.13	chodba	88,6	3200	přírodní mozaika	SDK, výmalba	SDK, výmalba
1.14	zázol	1,5	2240	keramická dlažba	SDK, výmalba	SDK, výmalba
1.15	chodba	39,4	3200	přírodní mozaika	SDK, výmalba	SDK, výmalba
1.16	předsíň - perní kabina	23,1	3200	keramická dlažba	SDK, výmalba	SDK, výmalba
1.17	perní kabina	8,7	2400		přírodní mramor	Glasroc, tmel, výmalba
1.18	sprcha - lehátek	1,6	3200	kámen. žula	keramický obklad	SDK, výmalba
1.19	sprcha - lehátek	1,6	3200	kámen. žula	keramický obklad	SDK, výmalba
1.20	předsíň - sauna	10,7	3200	přírodní mramor	přírodní mramor	Glasroc, tmel, výmalba
1.21	relaxace - kabina	9,3	2400			SDK, výmalba
1.22	šatník - vstup sprchy	17,1	3200	keramická dlažba	keramický obklad	Glasroc, tmel, výmalba
1.23	šatník - relax	54,2	3200	keramická dlažba		Glasroc, tmel, výmalba
1.24	šatník	109,4	6990	kámen. žula		Glasroc, tmel, výmalba
1.25	masážní kabiny	13,4	3200	keramická dlažba	keramický obklad	Glasroc, tmel, výmalba
1.26	whirlpool - A	40,5	3200	keramická dlažba		Glasroc, tmel, výmalba
1.27	wc	3,5	3200	keramická dlažba	keramický obklad	SDK, výmalba
1.28	whirlpool - B	33,2	3200	keramická dlažba		Glasroc, tmel, výmalba
1.29	zázol	4,6	3200	keramická dlažba	keramický obklad	Glasroc, tmel, výmalba
1.30	prvovina šatník	8,5	3200	keramická dlažba		Glasroc, tmel, výmalba
1.31	hosty - šatny	8,5	3200	keramická dlažba	keramický obklad	SDK, výmalba
1.32	masáže - sprcha	3,5	3200	keramická dlažba	SDK, výmalba	SDK, výmalba
1.33	masáže - relax	3,5	3200	keramická dlažba	SDK, výmalba	SDK, výmalba
1.34	masážní kabina	13,5	3200	keramická dlažba	SDK, výmalba	SDK, výmalba
1.35	masážní kabina	13,5	3200	keramická dlažba	keramický obklad	SDK, výmalba
1.36	masáže - relax	3,5	3200	keramická dlažba	keramický obklad	SDK, výmalba
1.37	masáže - sprcha	3,5	3200	keramická dlažba	SDK, výmalba	SDK, výmalba
1.38	masáže - sprcha	3,5	3200	keramická dlažba	SDK, výmalba	SDK, výmalba
1.39	masáže - relax	3,5	3200	keramická dlažba	SDK, výmalba	SDK, výmalba
1.40	masážní kabina	13,5	3200	keramická dlažba	keramický obklad	SDK, výmalba
1.41	sedání bulka	13,5	3200	keramická dlažba	SDK, výmalba	SDK, výmalba
1.42	sedání - relax	3,5	3200	keramická dlažba	SDK, výmalba	SDK, výmalba
1.43	zázol	3,5	3200	keramická dlažba	keramický obklad	Glasroc, tmel, výmalba
1.44	masáže - relax	3,5	3200	keramická dlažba	SDK, výmalba	SDK, výmalba
1.45	masáže - sprcha	3,5	3200	keramická dlažba	SDK, výmalba	SDK, výmalba
1.46	masážní kabina	13,5	3200	keramická dlažba	SDK, výmalba	SDK, výmalba
1.47	masážní kabina	13,5	3200	keramická dlažba	SDK, výmalba	SDK, výmalba
1.48	masáže - relax	3,5	3200	keramická dlažba	SDK, výmalba	SDK, výmalba
1.49	masáže - sprcha	3,5	3200	keramická dlažba	keramický obklad	Glasroc, tmel, výmalba
1.50	wc - zaměstnanci	2,9	3200	keramická dlažba	SDK, výmalba	SDK, výmalba
1.51	chodba, kadiba	3,2	3200	keramická dlažba	SDK, výmalba	SDK, výmalba
1.52	wc - muži	5,9	3200	keramická dlažba	SDK, výmalba	SDK, výmalba
1.53	kuchyňka	8,3	3200	keramická dlažba	keramický obklad	Glasroc, tmel, výmalba
1.54	šatník - přírodní oběd	5,3	2400	keramická dlažba	SDK, výmalba	SDK, výmalba
1.55	předsíň - oběd	3,4	2400	keramická dlažba	SDK, výmalba	SDK, výmalba
1.56	oběd, lanové zrcadlo	4,5	2400	keramická dlažba	keramický obklad	Glasroc, tmel, výmalba
1.57	chodba - zaměstnanci	6,8	2530	keramická dlažba	SDK, výmalba	SDK, výmalba
1.58	wc - zaměstnanci	1,8	2530	keramická dlažba	SDK, výmalba	SDK, výmalba
1.59	manicost zaměstnanci	19,8	2530	keramická dlažba	keramický obklad	Glasroc, tmel, výmalba
1.60	relax sem., schválně	13,5	3990	keramická dlažba	SDK, výmalba	SDK, výmalba
1.61	chodba	20,6	3200	přírodní mozaika	SDK, výmalba	SDK, výmalba
1.62	zázol	1,5	3200	přírodní mozaika	SDK, výmalba	SDK, výmalba
CELKEM		1246,7				
±0,000 = 707,000 m n.m. Bpv
NÁZEV STAVBY:	NOVOSTAVBA PAVILONU AYURVÉDSKÉ MEDICÍNY resort Svatá Kateřina, Počátky u Pelhřimova kú Počátky pč. 104/2, 104/3
INVESTOR / OBJEDNATEL:	Stre a.s. ing. Petr Zemplner Riegrovy sady 38, Vinohrady 120 00 Praha 2
AUTOR / ZHOTOVITEL:	Mg.A Jakub Tajtl Prof Svatkovo 8, P 4, GSM 773 619 643, jakub.tajtl@seznam.cz
ZODPOVĚDNÝ PROJEKTANT:	Mg.A. Kamila Ambišová autorizace ČKA: 03881
HLAVNÍ PROJEKTANT:	Mg.A Jakub Tajtl
ZPRACOVATEL DÍLČÍ ČÁSTI PROJEKTU: Mg.A. Jakub Tajtl, Ing. arch. Martin Mucha	AUTORIZACE:
FÁZE:	DOKUMENTACE PRO PROVEDENÍ STAVBY
OBSAH:	PŮDORYS 1.NP
ČÍSLO PARE:	ODDÍL: D.1.1 / MĚŘÍTKO: 1/50 / ČÍSLO VÝKRESU: 101
	DATUM: 10 / 2017 / Č.PŘÍLOHY / REVIZE: 00 / 00